


Beskrivning:

- \* Växthus av modell "Emilia" på takterrassen.
- \* Tryckimpregnerad gran, målad i NCS S6010-G30Y.
- \* 4 mm säkerhetsglas.
- \* Gjutjärnskaamin.
- \* Nock överskrider ej de två nuvarande växthusens respektivenock.

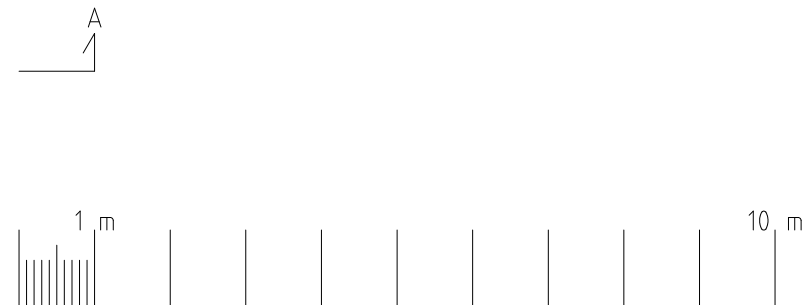

Diarienummer 2024-02013
Resedan 4 Odengatan 78 Växthus Herdell/Lassarén
Philipp Lassarén
Skala 1:100 A3
Datum: 2024-02-27