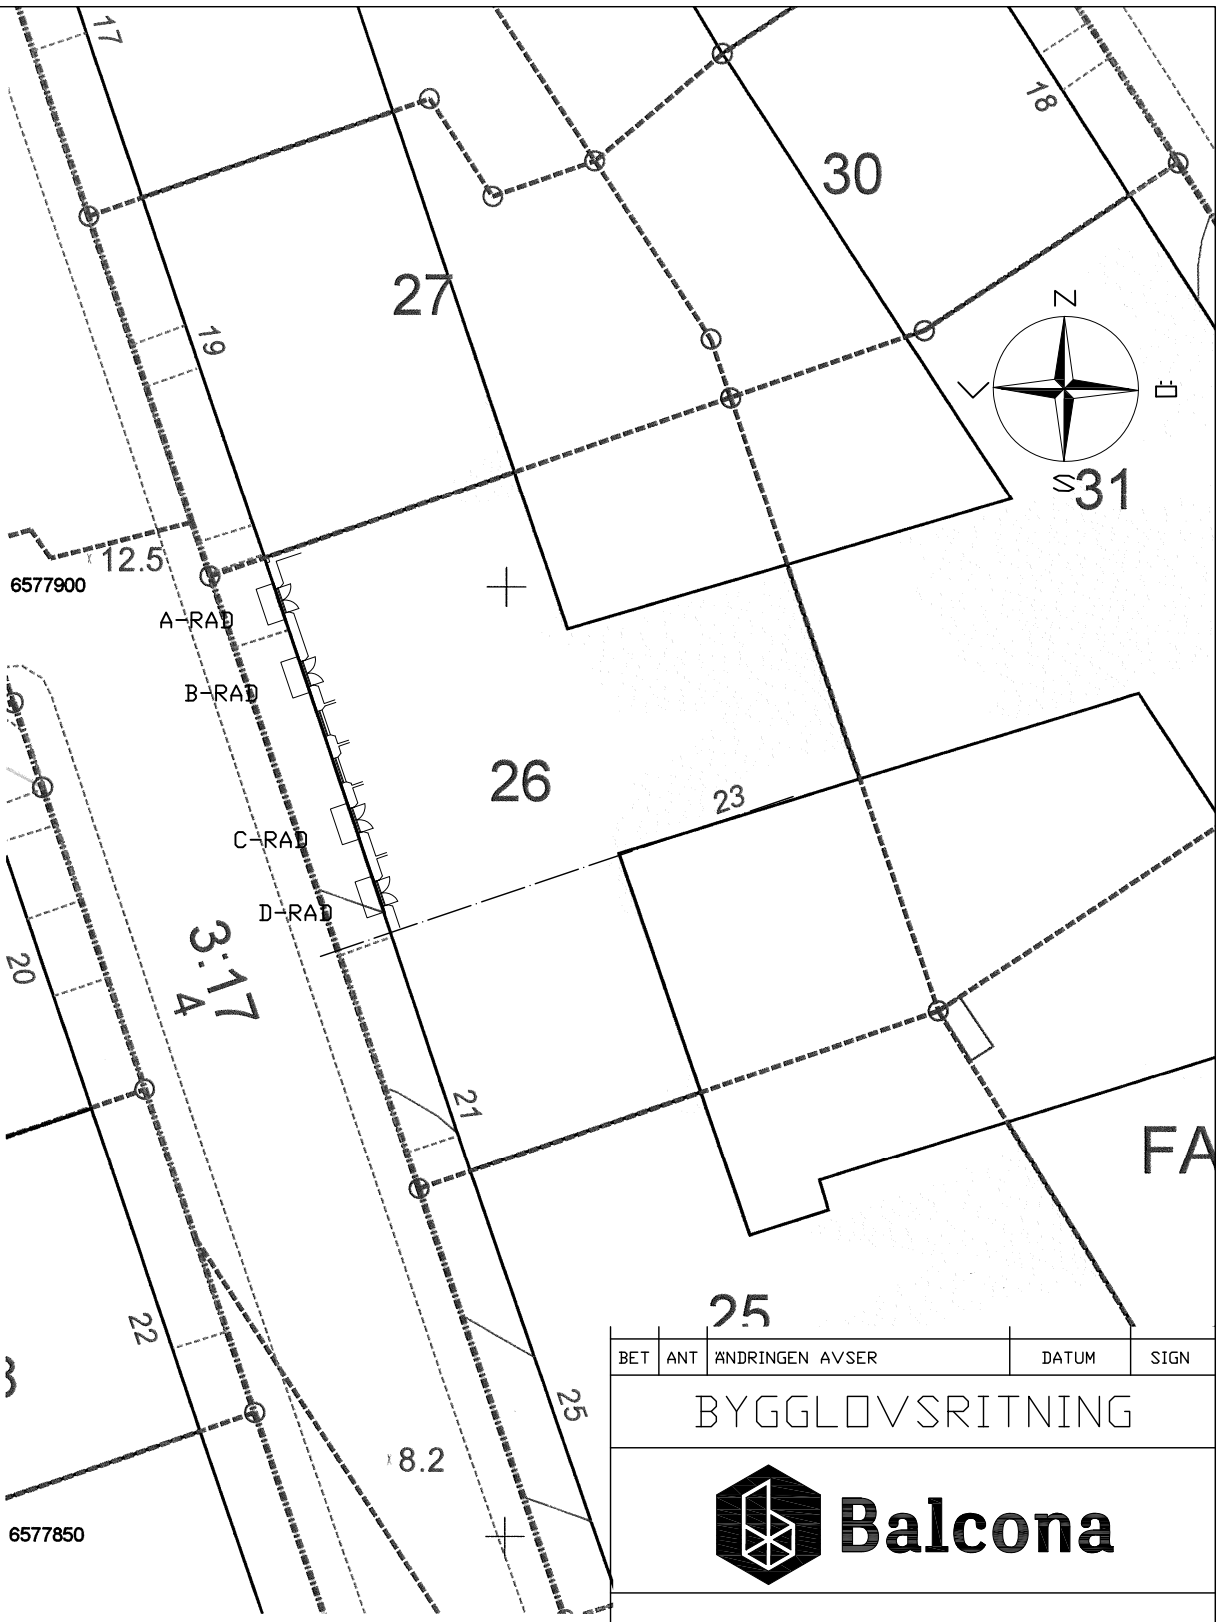

BET	ANT	ÄNDRINGEN AVSER	DATUM	SIGN

BYGGLOVSRITNING

Balcona

BALCONA AB
SÖCKENVÄGEN 477
122 33 ENSKEDE
08-669 09 00

www.balcona.se
offert@balcona.se

UPPDRAG NR	RITAD/KONSTR AV	HANDLÄGGARE
4651	JS	
DATUM	ANSVARIG	
2024-02-08		

FABRIKEN 26
BALKONGER & DÖRRAR
SITUATIONSPLAN

SKALA HALVSKALA	RITNINGS NUMMER	BET
1:400	A-4651-S1	

Inkom till Stockholms stadsbyggnadskontor - 2024-02-28, Dnr 2024-02459