




A-RAD
2000 x 1000
PLAN 2, 3, 4, 5

B-RAD
2000 x 1000
PLAN 2, 3, 4, 5

B-RAD
2000 x 1000
PLAN 2, 3, 4, 5

C-RAD
2000 x 1000
PLAN 2, 3, 4, 5


PLAN skala 1:100

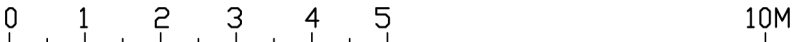

ANVISNINGAR

BEFINTLIG KARM RIVES OCH DEN
NYA KARMEN MONTERAS I DESS
STALLE. FÖNSTERDÖRRAR UTFÖRES I TRÄ I KULÖR LIKA
BEFINTLIGA FÖNSTER.
BALKONGPLATTANS UNDERSIDA UTFÖRES SLÄT I
FASADKULÖR. PINNRÄCKE AV SMIDESSTÅL I KULÖR SVART.
INFÄSTNING ENLIGT K-RITNING.

I ENLIGHET MED BEVILJAT UTFÖRT LÖV PÅ
GRANNFASTIGHET FABRIKEN 27 - DNR: 2021-11710-575

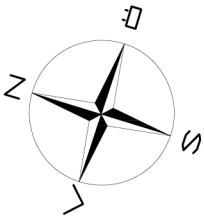

| | | | | |
|---|-----|-------------------------------|-------------------------------------|------|
| BET | ANT | ÄNDRINGEN AVSER | DATUM | SIGN |
| BYGGLOVSRITNING | | | | |
| <div><div></div><div>Balcona</div></div> | | | | |
| BALCONA AB SÖCKENVÄGEN 477 122 33 ENSKEDE 08-669 09 00 | | | www.balcona.se offert@balcona.se | |
| UPPDRAG NR 4651 | | RITAD/KONSTR AV JS | HANDLÄGGARE | |
| DATUM 2024-02-05 | | ANSVARIG | | |
| FABRIKEN 26 BALKONGER & DÖRRAR PLAN | | | | |
| SKALA 1:100 | | RITNINGENS NUMMER A-4651-1 | | BET |