

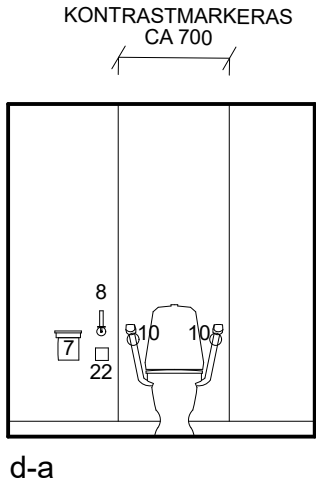
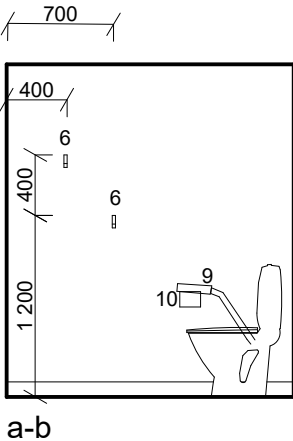
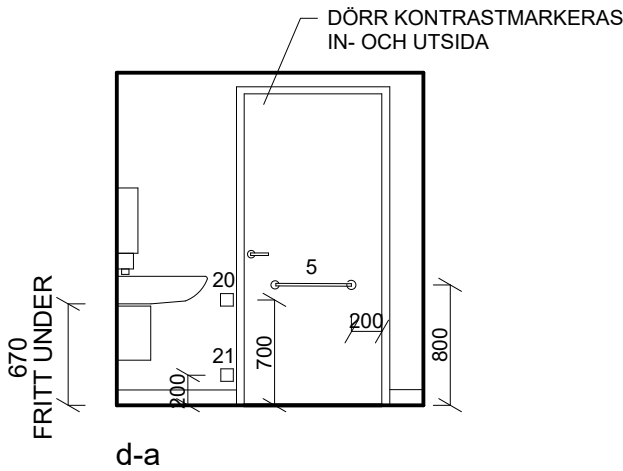
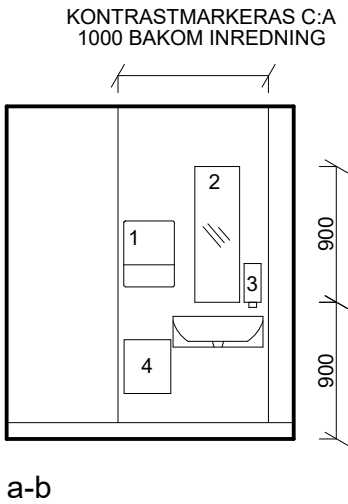


FÖRKLARINGAR

- 1. Handdukshållare
- 2. Spegel
- 3. Tvåldispenser
- 4. Papperskorg
- 5. Draghandtag
- 6. Klädkrok
- 7. Sanitetspåshållare
- 8. Reservpappershållare
- 9. Toalettarmstöd monterat på wc-stol
- 10. Toalettpppershållare

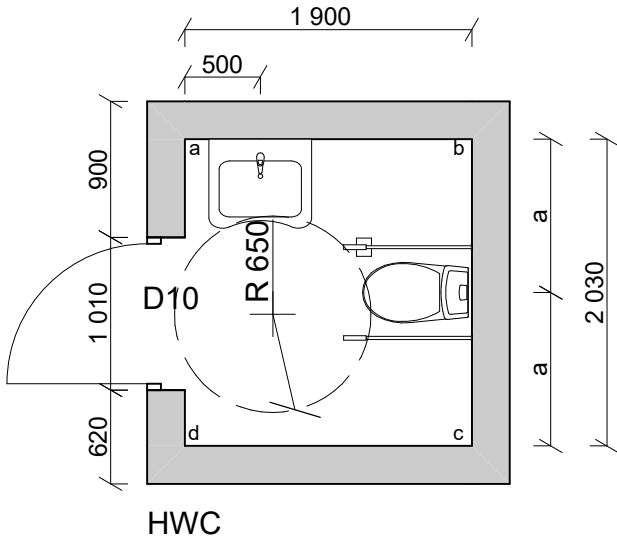

SKALA 1:50

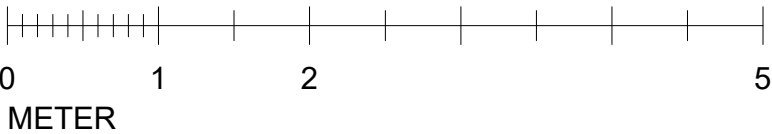

blueprint
inredningar & arkitekter

BYGGLOVSHANDLING

THAIBÅTEN
SÖDERMALM 5:16
HWC

UPPDRAG NR
121078

RITAD/KONSTR AV
TL

HANDLÄGGARE

DATUM
2024-02-05

ANSVARIG
TOMAS LANDFELDT

SKALA
1:50(A3)

NUMMER

BET