



Inkom till Stockholms stadsbyggnadskontor - 2023-09-26, Dnr 2023-08304
Tillför Stockholms stadsbyggnadskontoret besikt. Löv med sanktsked - Bilaga - 2024-02-26, Handl. Chenar Khadi


2023-09-26 15:03:53

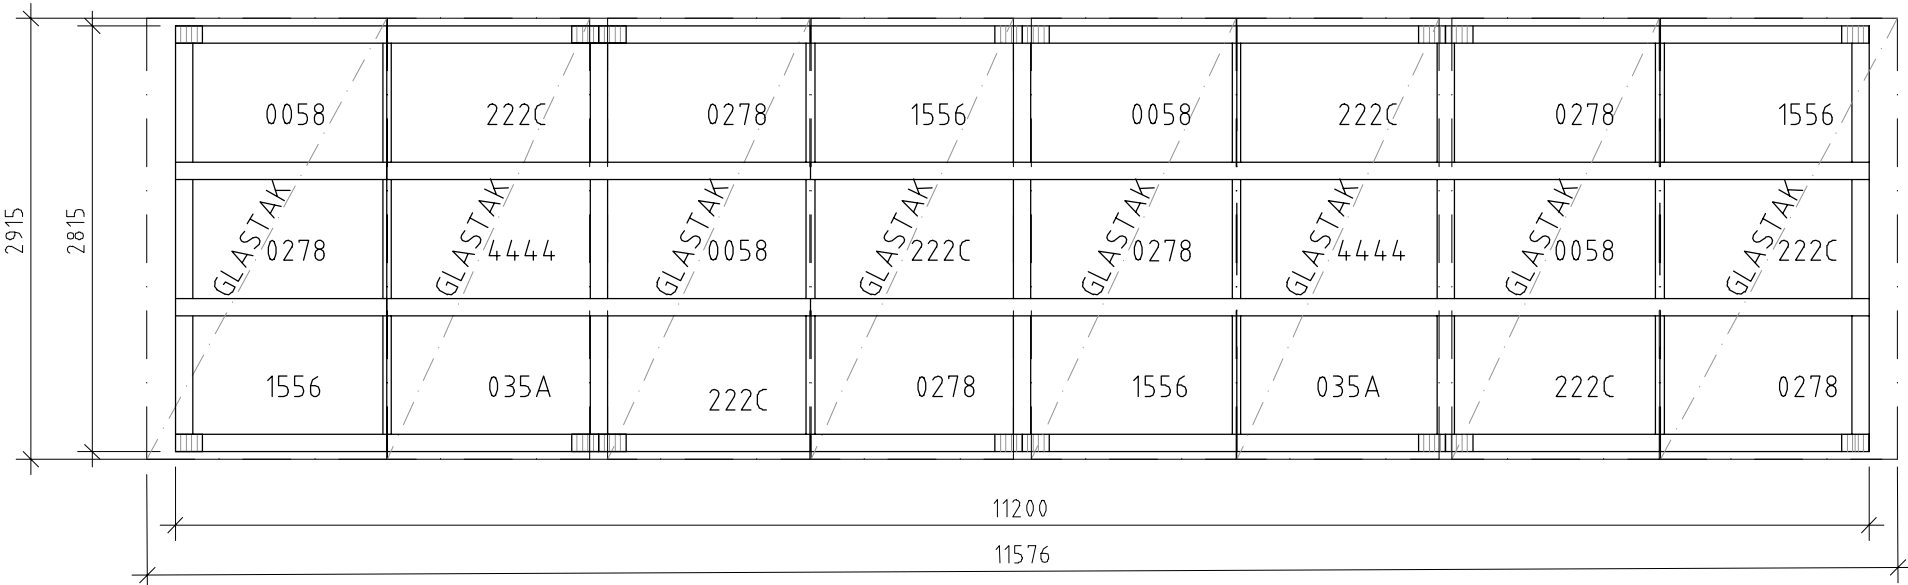

TAKPLAN 1:50

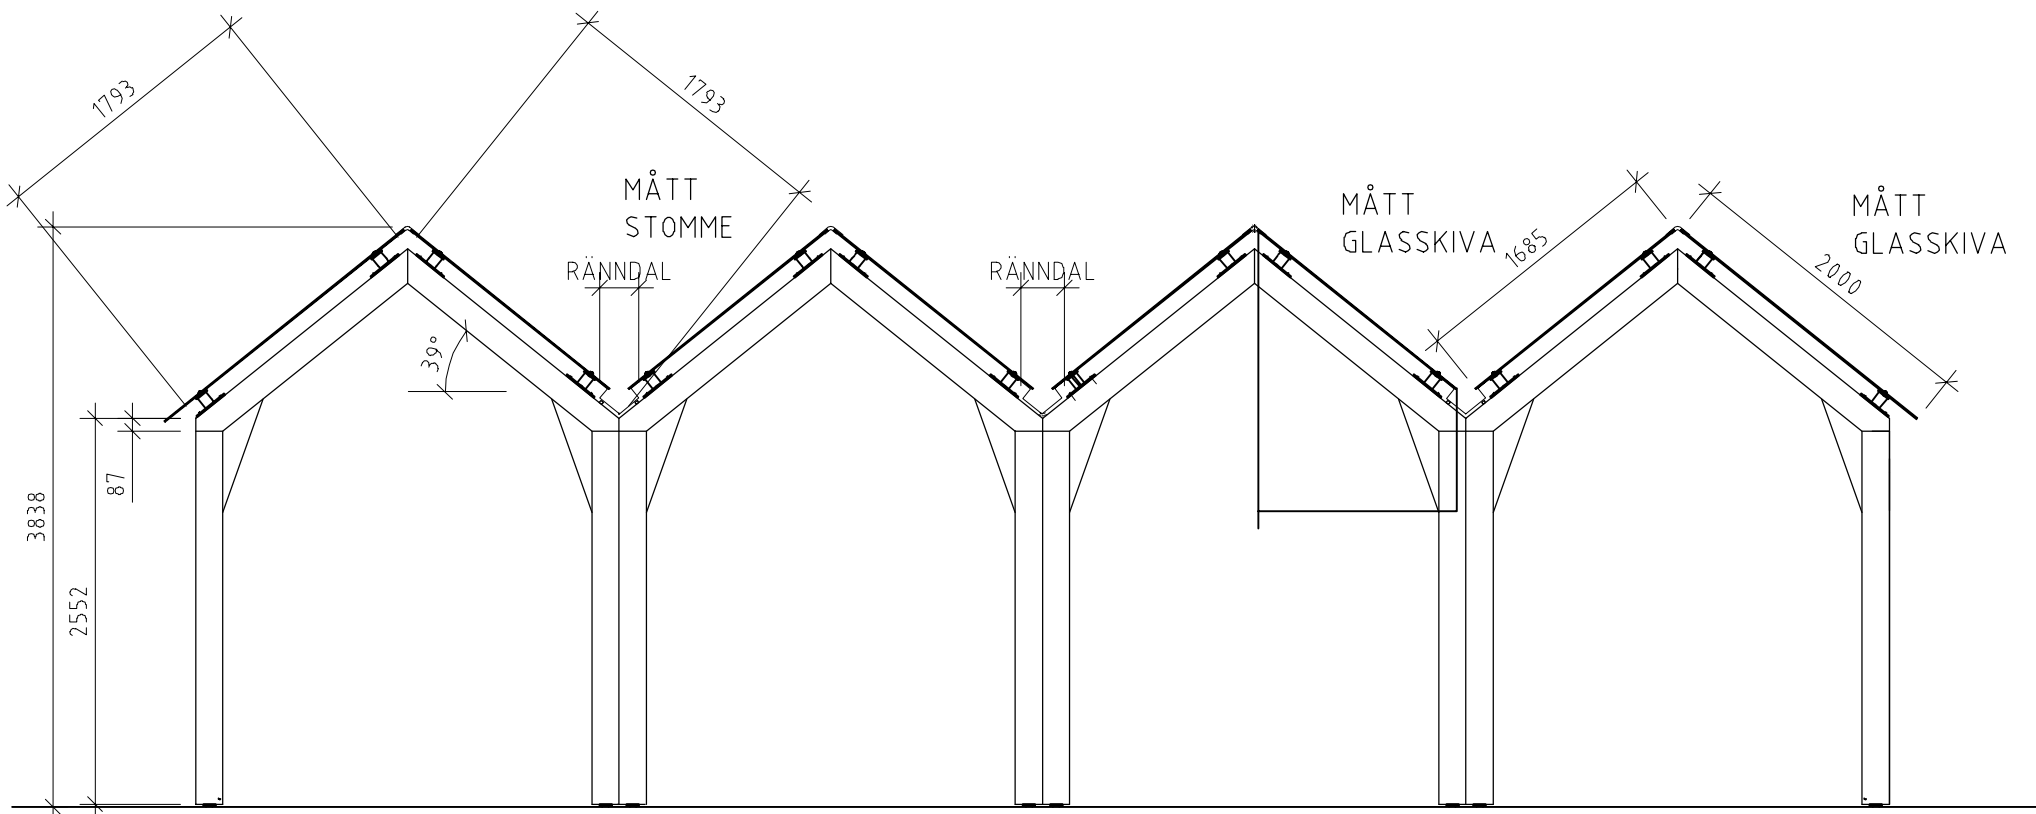

FASAD LÅNGSIDA
1:50

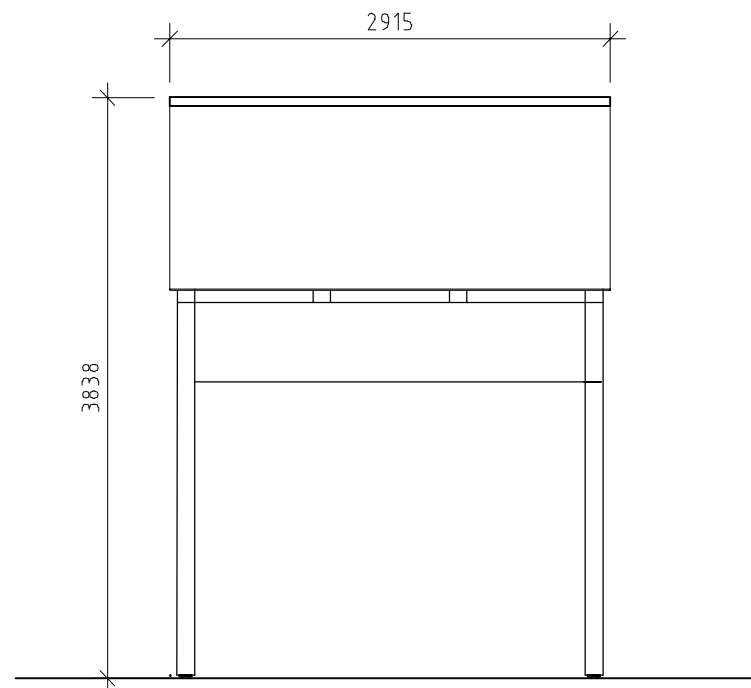

FASAD KORTSIDA
1:50

FÖRESKRIFTER

TRÄ

LIMTRÄ: HÅLLFASTHETSKLASS GL30c
LIMTRÄ SKALL ÖVERENSTÄMMA MED EN 14080

ALLT TRÄ MÅLAS MED OLJEBASERAD SVART LASYR

GLASTAK

FÄRGKODER: 0058, 035A, 0278, 1556, 222C, 4444

SE BILAGA 1

BET	ÄNDRINGEN AVSER	DATUM	SIGN
BYGGLOVSHANDLING			
		EXPLOATERINGSKONTORET www.stockholm.se/exploateringskontoret	
KONSULT	RAMBOLL SVERIGE AB		TEL. 010-615 60 00
UPPDRAGSNUMMER	1320035284	RITADIKONSTRUERAD AV	OLGA ROLFF
UPPRÄTTAD DATUM	2023-09-19	HANDLAGGARE	E. AHLBERG
		UPPDRAGSANSVARIG	EVA PESTMALIS
KV. REFLEXEN			
Dalbotten Aktivitetsyta			
Pergola			
Detaljer plan och sektion			
SKALA 1:50		FORMAT A1	
PROJEKT NR.	BROJOURNAL NR.	K NR.	
ARBETET UTFÖRT ENLIGT RITN. UTAN MED ÄNDRINGAR		DATUM	
ARKIVNUMMER		REG.	
RITNINGNUMMER A-01-6-01			BET