


FÖRKLARINGAR


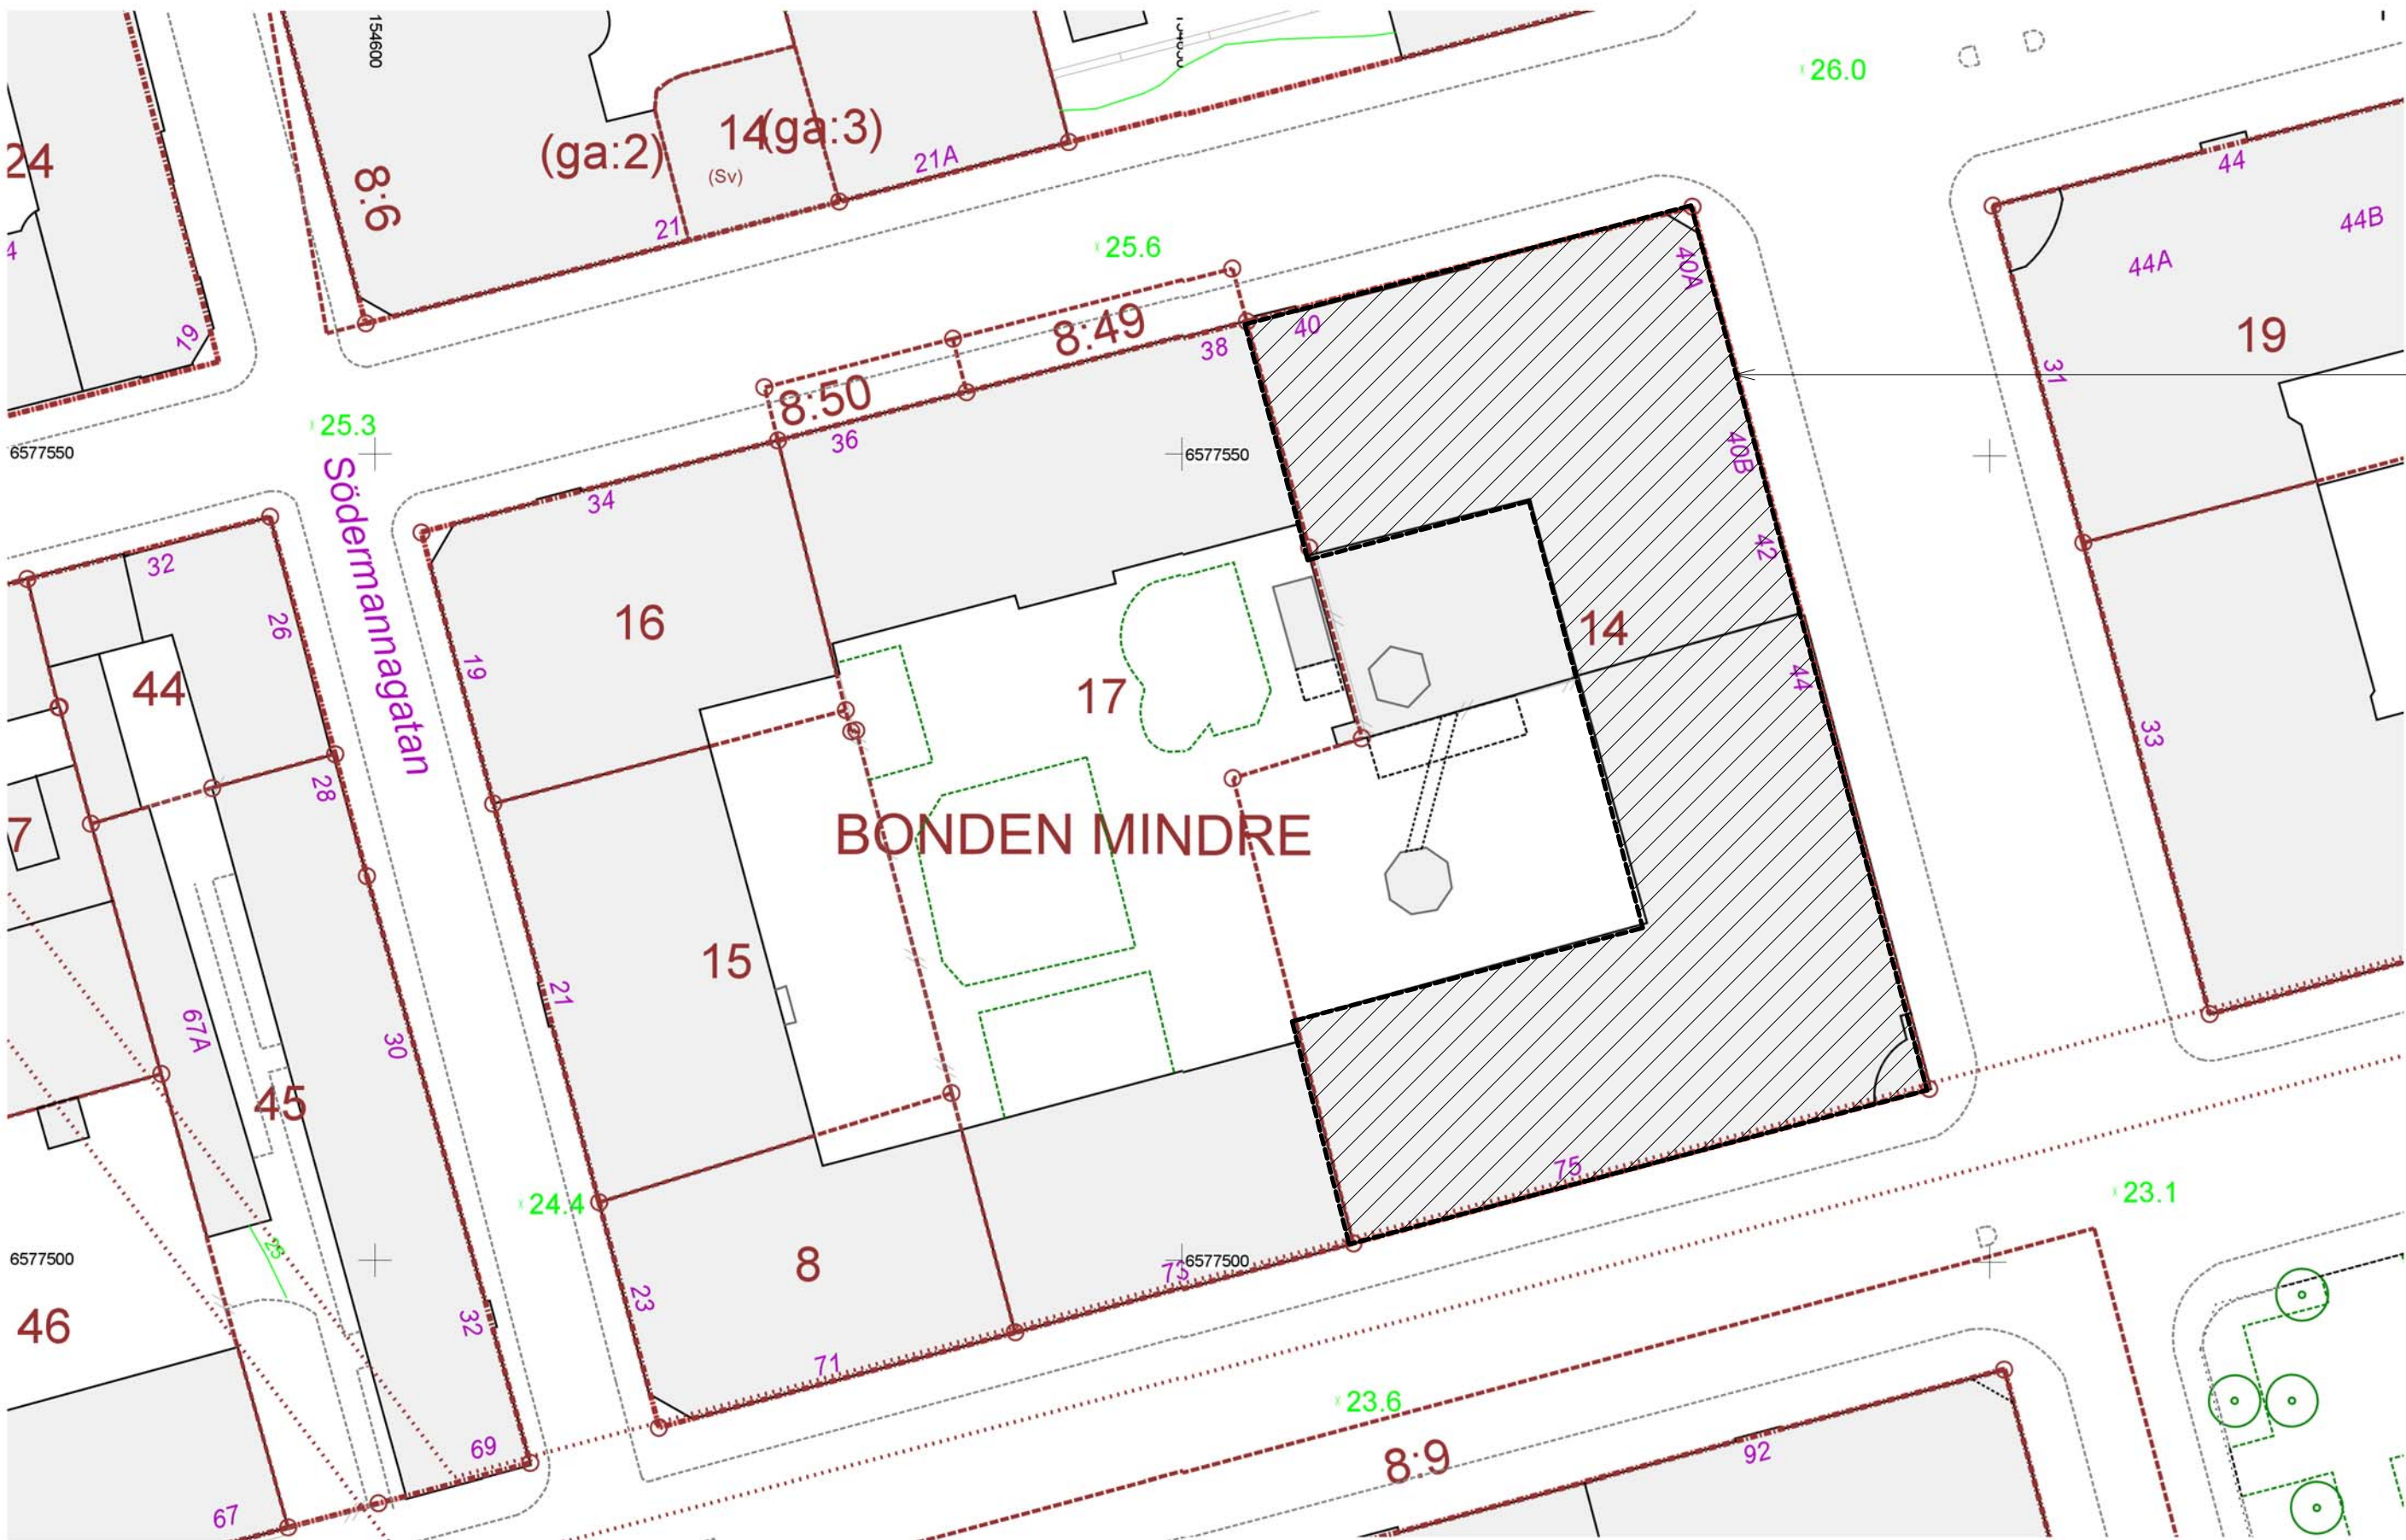


KARTUNDERLAG HÄMTAT FRÅN STOCKHOLMSSTAD

FÖRESKRIFTER

HÄNVISNINGAR

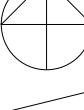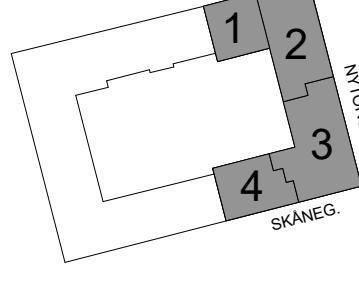

MARKERING ANGER UTBREDNING FÖR  
TILLKOMMANDE YTOR PÅ PLAN 2 FÖR VÅRD-  
OCH OMSORGSBOENDET NYTORGSGÅRDEN.  
TILLKOMMANDE YTOR PÅ PLAN 2-3 HAR MINDRE  
UTBREDNING.

BET	ÄNDRINGEN AVSER	DATUM	SIGN
BYGGLOVSHANDLING			
<div><div></div><div></div></div>			
KV BONDEN MINDRE 14			
SÖDERMALM, STOCKHOLM			
<div><div>ANDERSSON <b>COMPANY</b> FASTIGHETER</div></div> <div></div>			
✗	A FOJAB	tel. 08-31 61 00	
	E INCOORD	tel. 08-622 20 00	
	V INCOORD	tel. 08-622 20 00	
	SPR	tel. 08-622 20 00	
UPPDRAG NR 11715,0400		RITAD/KONSTR. AV MSG	HANDLÄGGARE MSG
DATUM 2024-02-22		ANSVARIG YLVA ÅBORG	
NYTORGSGÅRDEN SITUATIONSPLAN			
SKALA A1 1:400 A3 1:800		NUMMER A-01-1-001	
			BET

