


FÖRESKRIFTER


HÄNVISNINGAR

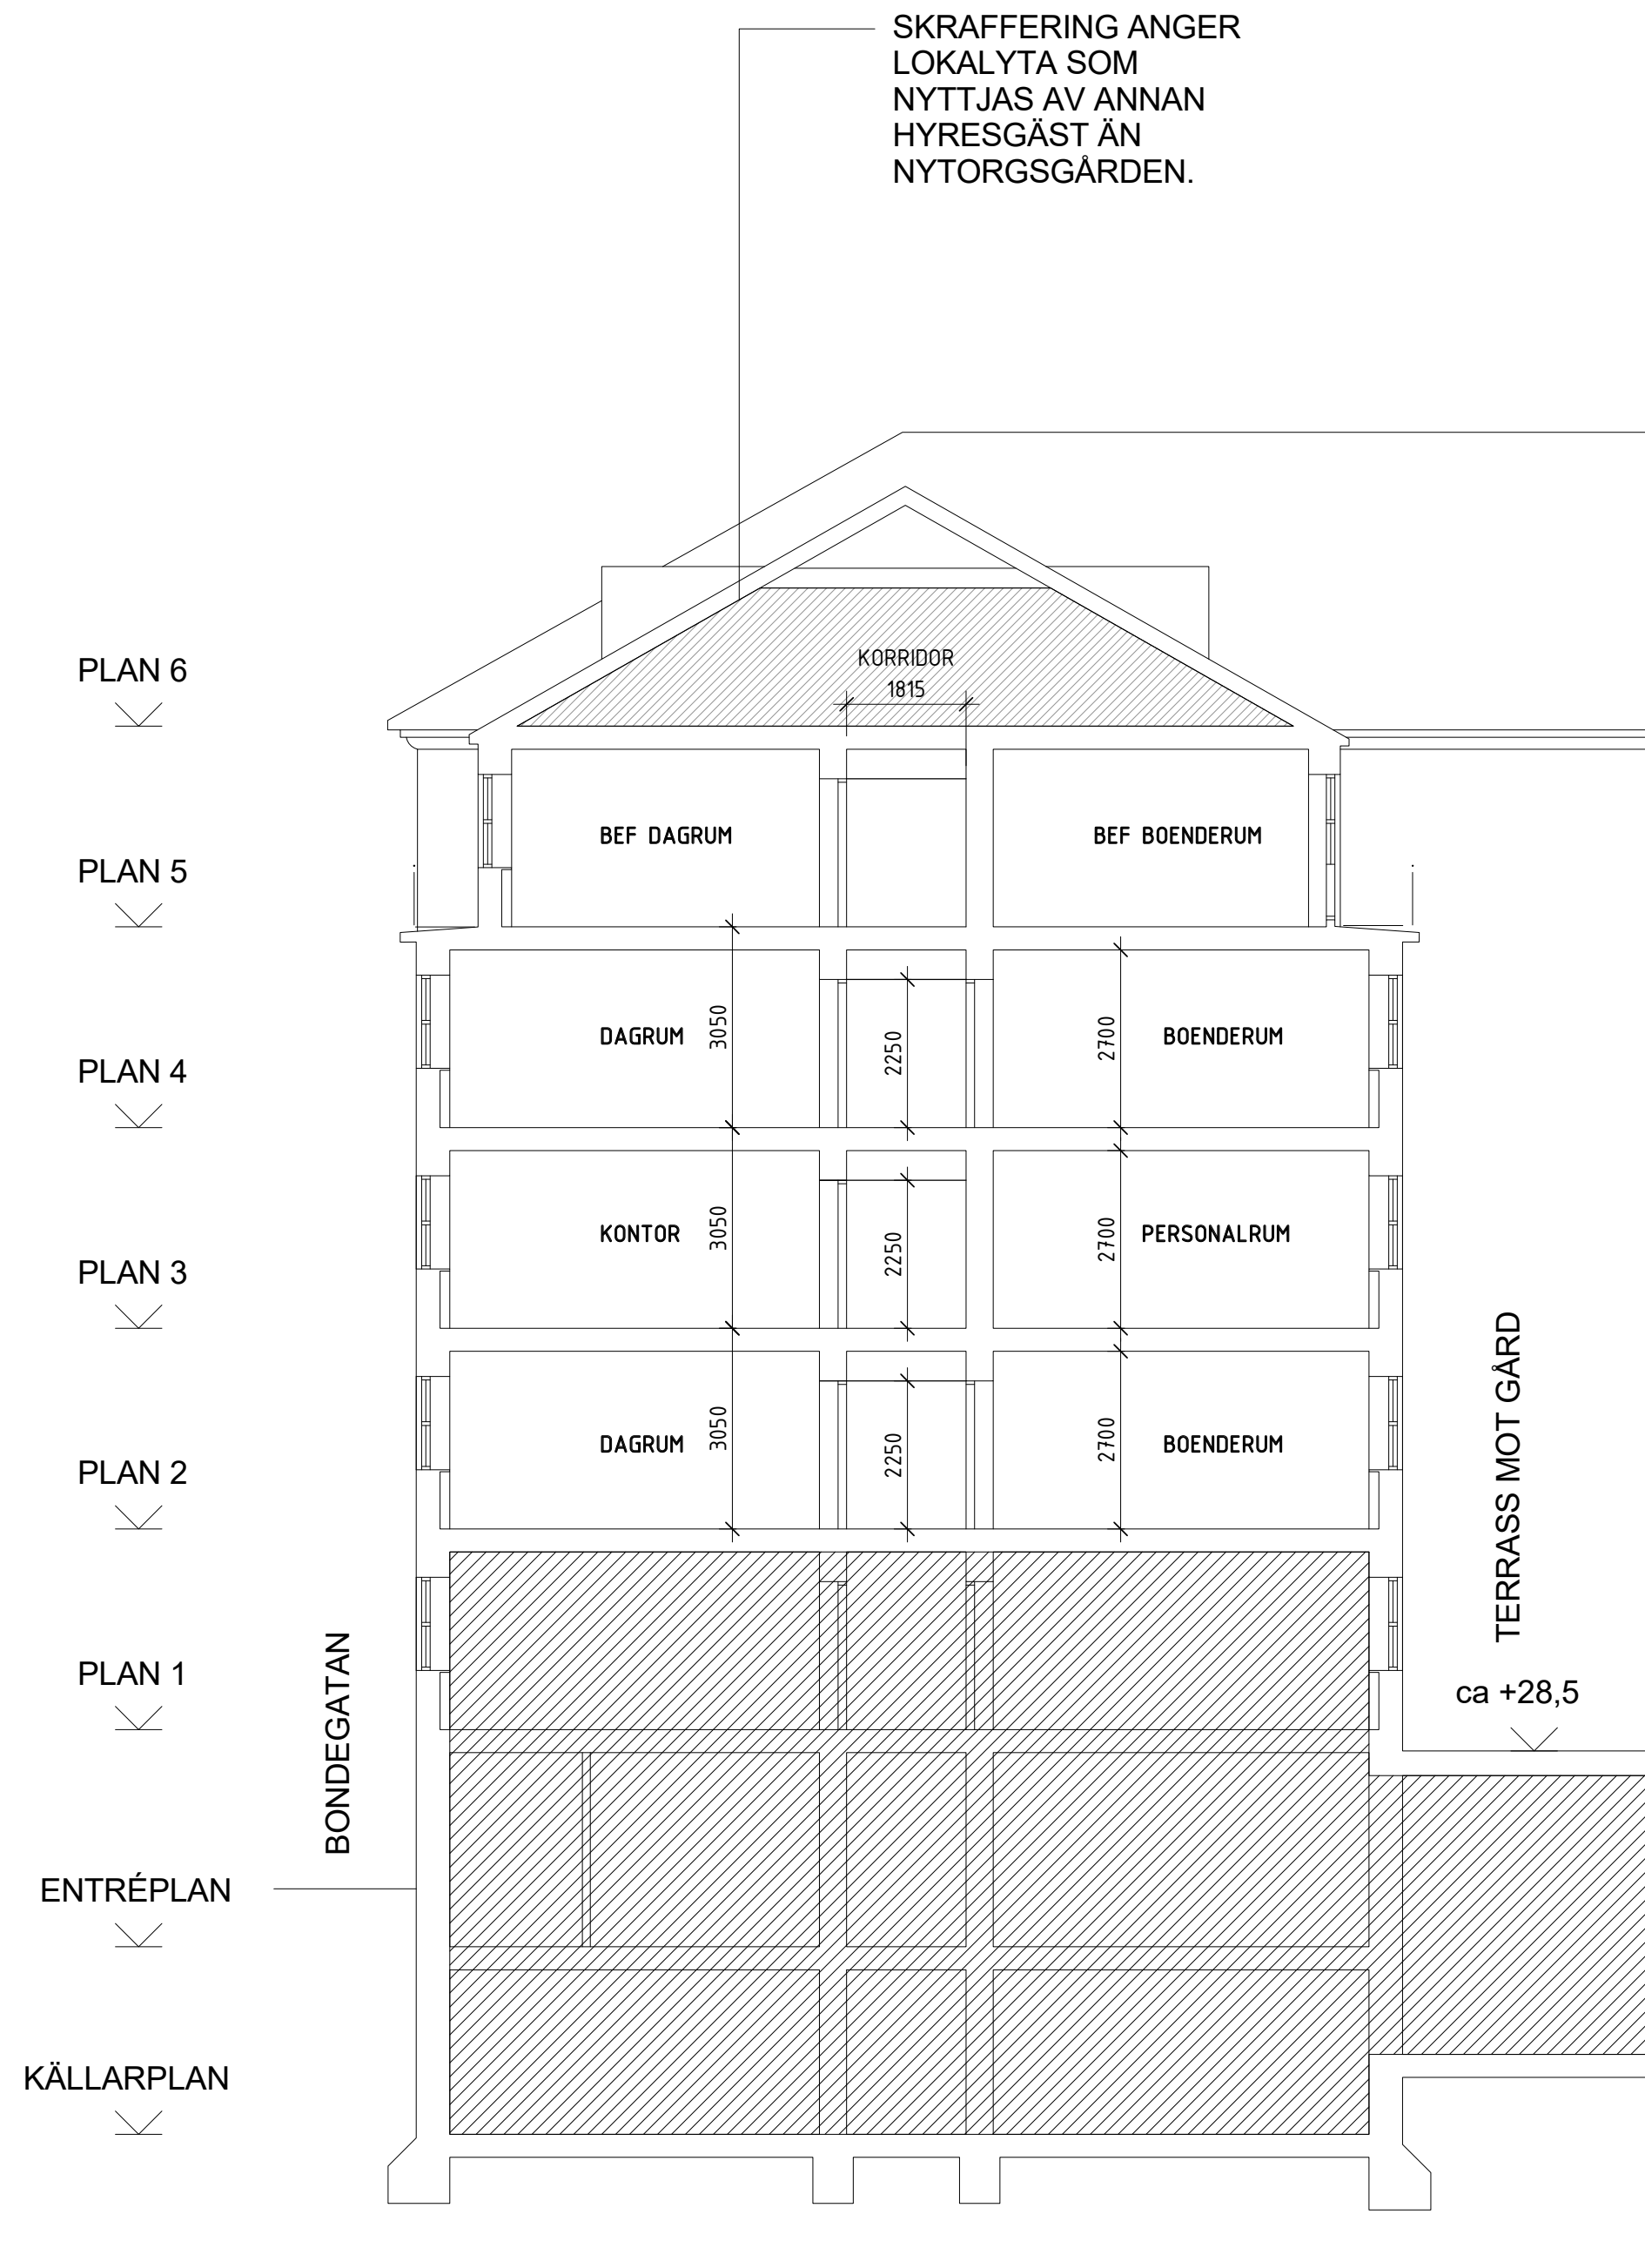

SEKTION A-A



SEKTION B-B

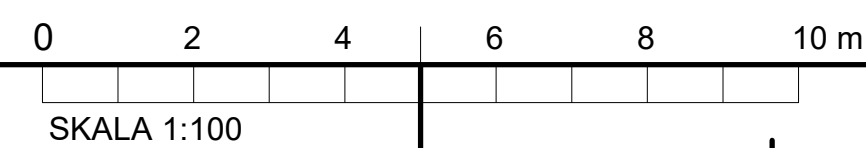

BET	ÄNDRINGEN AVSER	DATUM	SIGN
<h1>BYGGLOVSHANDLING</h1>			
<h2>KV BONDEN MINDRE 14</h2>			
SÖDERMALM, STOCKHOLM			
FOJAB			
X	A FOJAB	tel. 08-31 61 00	
E	INCOORD	tel. 08-622 20 00	
V	INCOORD	tel. 08-622 20 00	
SPR		tel. 08-622 20 00	
UPPDRA.G.NR 11715,0400		RITAD.KONSTR. AV MSG	HANDLÄGGARE MSG
DATUM 2024-02-22		ANSVARIG YLVA ÅRBORG	
<h3>NYTTORSGÅRDEN SEKTIONER</h3>			
SKALA A1 1:100 A3 1:200	NUMMER A-40-2-001		BET