




Stockholms stadsbyggnadsnämnd  
Tillhör nämndens beslut  
2016-03-26

Stockholms stadsbyggnadskontoret  
Inkom Reg. 2016-03-18  
Dnr: 08076-575


BET	ANT	ÄNDRING AVSER	DATUM	Sign.
BYGGLOVSRITNING 160229				
KV STENGODSET 19				
<b>ANKAR</b> arkitekter				
UPPDRAG NR	RITAD AV K. TORPARENG	HANDLÄGGARE		
DATUM 2015-04-28	ANSVARIG			
KV. STENGODSET 19, STOCKHOLMS KOMMUN FLERBOSTADSHUS NYBYGGNATION BALKONGER SITUATIONSPLAN				
SKALA A3 -1:400-	NUMMER A-001.1			BET

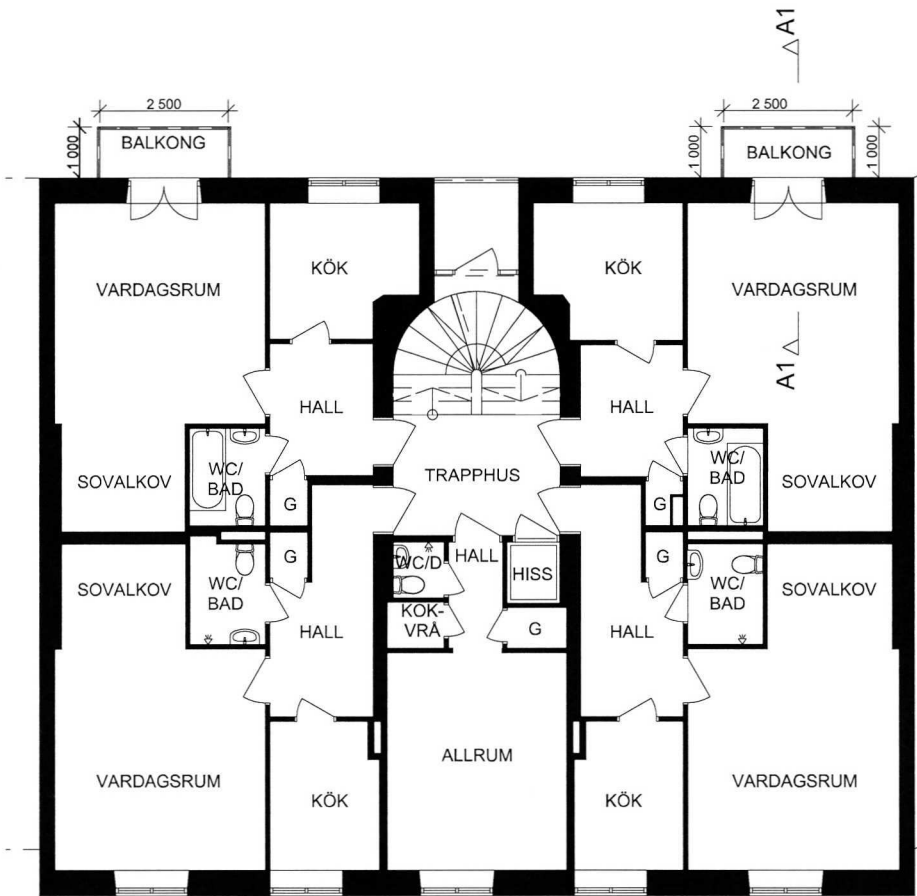


PLAN

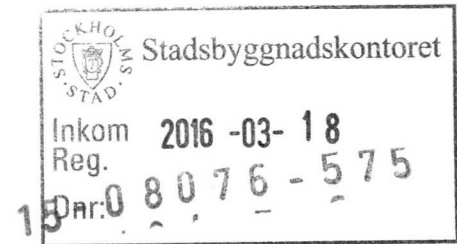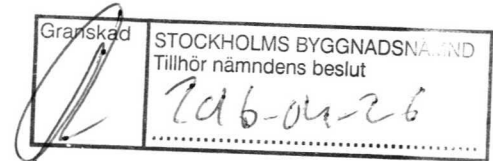


SKALA 1:100

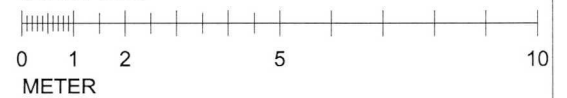



BET	ANT	ÄNDRING AVSER	DATUM	Sign.
BYGGLOVSRITNING 160229				
KV STENGODSET 19				
				
UPPDRAG NR		RITAD AV K. TORPARENG	HANDLÄGGARE	
DATUM 2015-04-28		ANSVARIG		
KV. STENGODSET 19, STOCKHOLMS KOMMUN FLERBOSTADSHUS NYBYGGNATION BALKONGER VÅNING 1-4 TR				
SKALA A3 -1:100-		NUMMER A-001.2		BET B

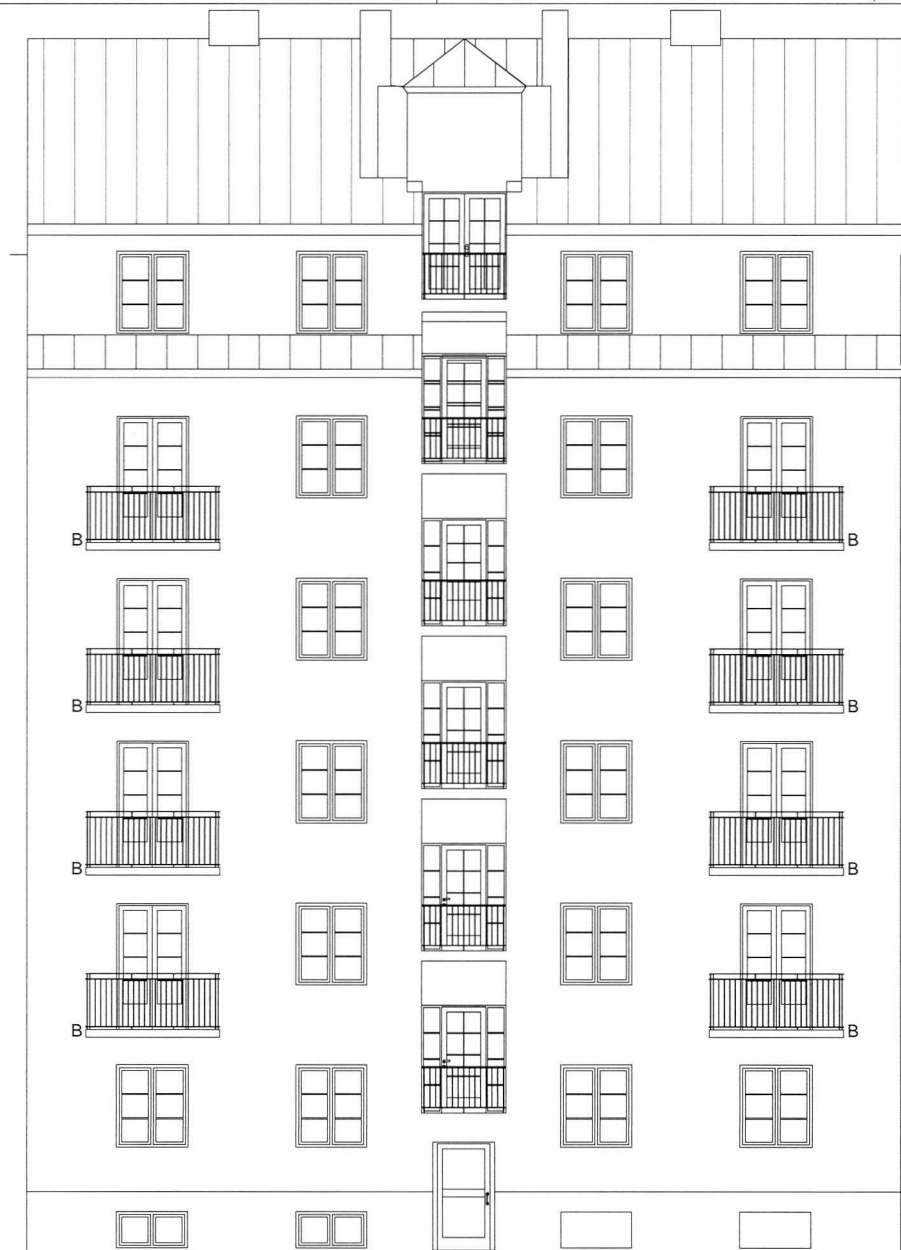

Fasad mot Filadelfiakyrkan

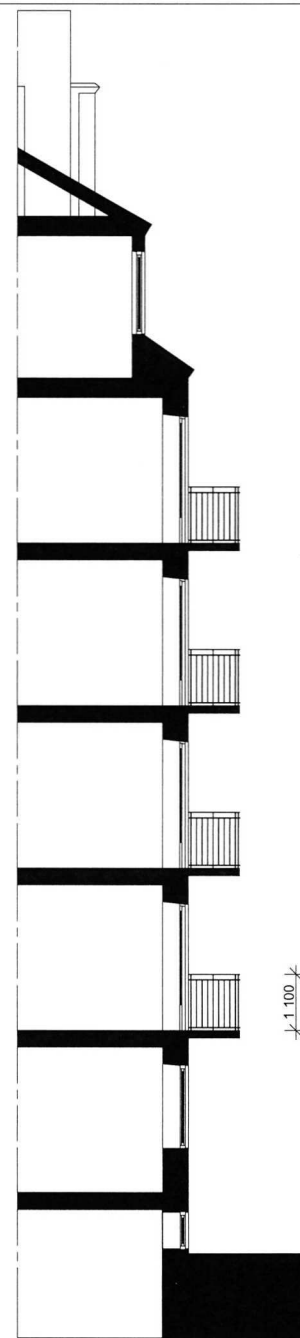


Sektion A1

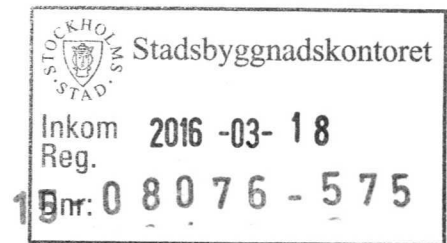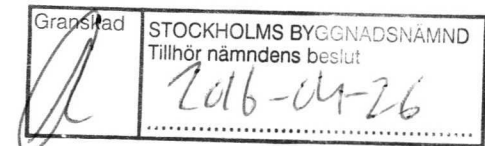

## FÖRKLARINGAR

B - NY BALKONG

SKALA 1:100

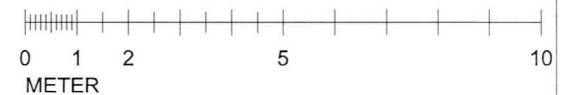

BET	ANT	ÄNDRING AVSER	DATUM	Sign.
-----	-----	---------------	-------	-------

BYGGLOVSRITNING 160229


KV STENGODSET 19




UPPDRAG NR	RITAD AV K. TORPARENG	HANDLÄGGARE
DATUM 2015-04-28	ANSVARIG	

KV. STENGODSET 19, STOCKHOLMS KOMMUN  
FLERBOSTADSHUS  
NYBYGGNATION BALKONGER  
FASAD MOT FILADELFIKYRKAN


SKALA A3 -1:100-	NUMMER A-003.1	BET A
---------------------	-------------------	----------

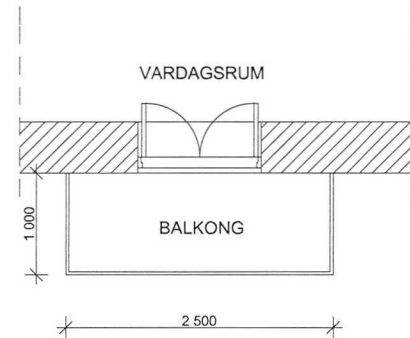

PLAN

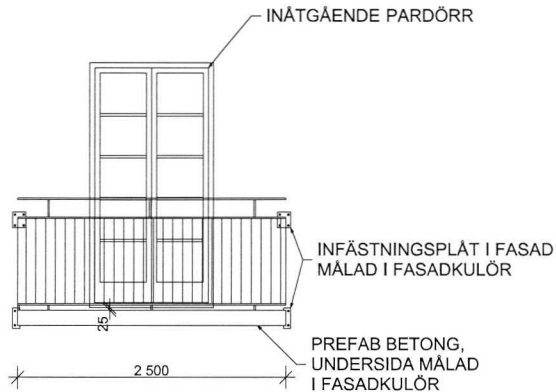



BALKONG FRAMIFRÅN

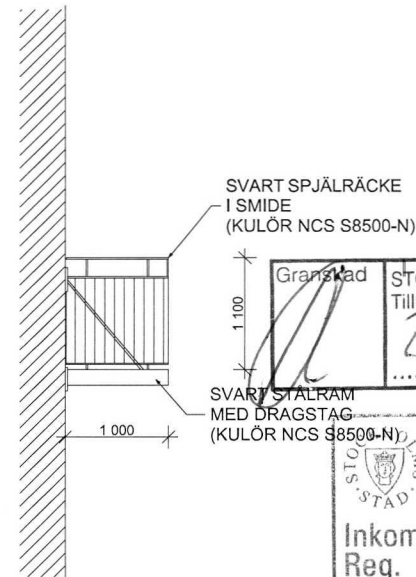

BALKONG FRÅN SIDAN

SVART SPJÄLRÄCKE  
I SMIDE  
(KULÖR NCS S8500-N)

SVART STÅLRAM  
MED DRAGSTAG  
(KULÖR NCS S8500-N)

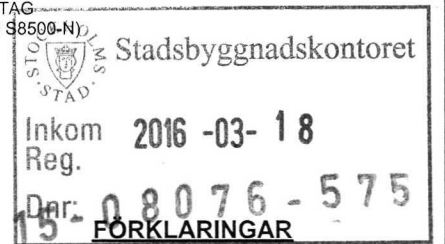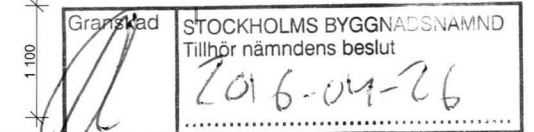

ILLUSTRATION/FOTO



PERSPEKTIV

SKALA 1:100



BET	ANT	ÄNDRING AVSER	DATUM	Sign.
BYGGLOVSRITNING 160229				
KV STENGODSET 19				
				
UPPDRAG NR		RITAD AV K. TORPARENG	HANDLÄGGARE	
DATUM 2015-04-28		ANSVARIG		
KV. STENGODSET 19, STOCKHOLMS KOMMUN FLERBOSTADSHUS NYBYGGNATION BALKONGER PRINCIPRITNING				
SKALA A3 -1:100-		NUMMER 02.1		BET A