
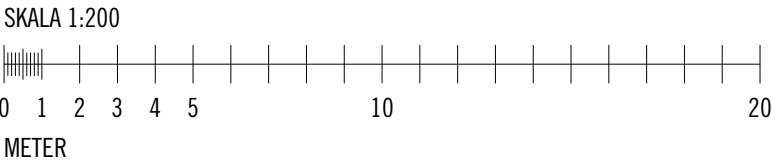


Fasadritning - Fasad mot söder

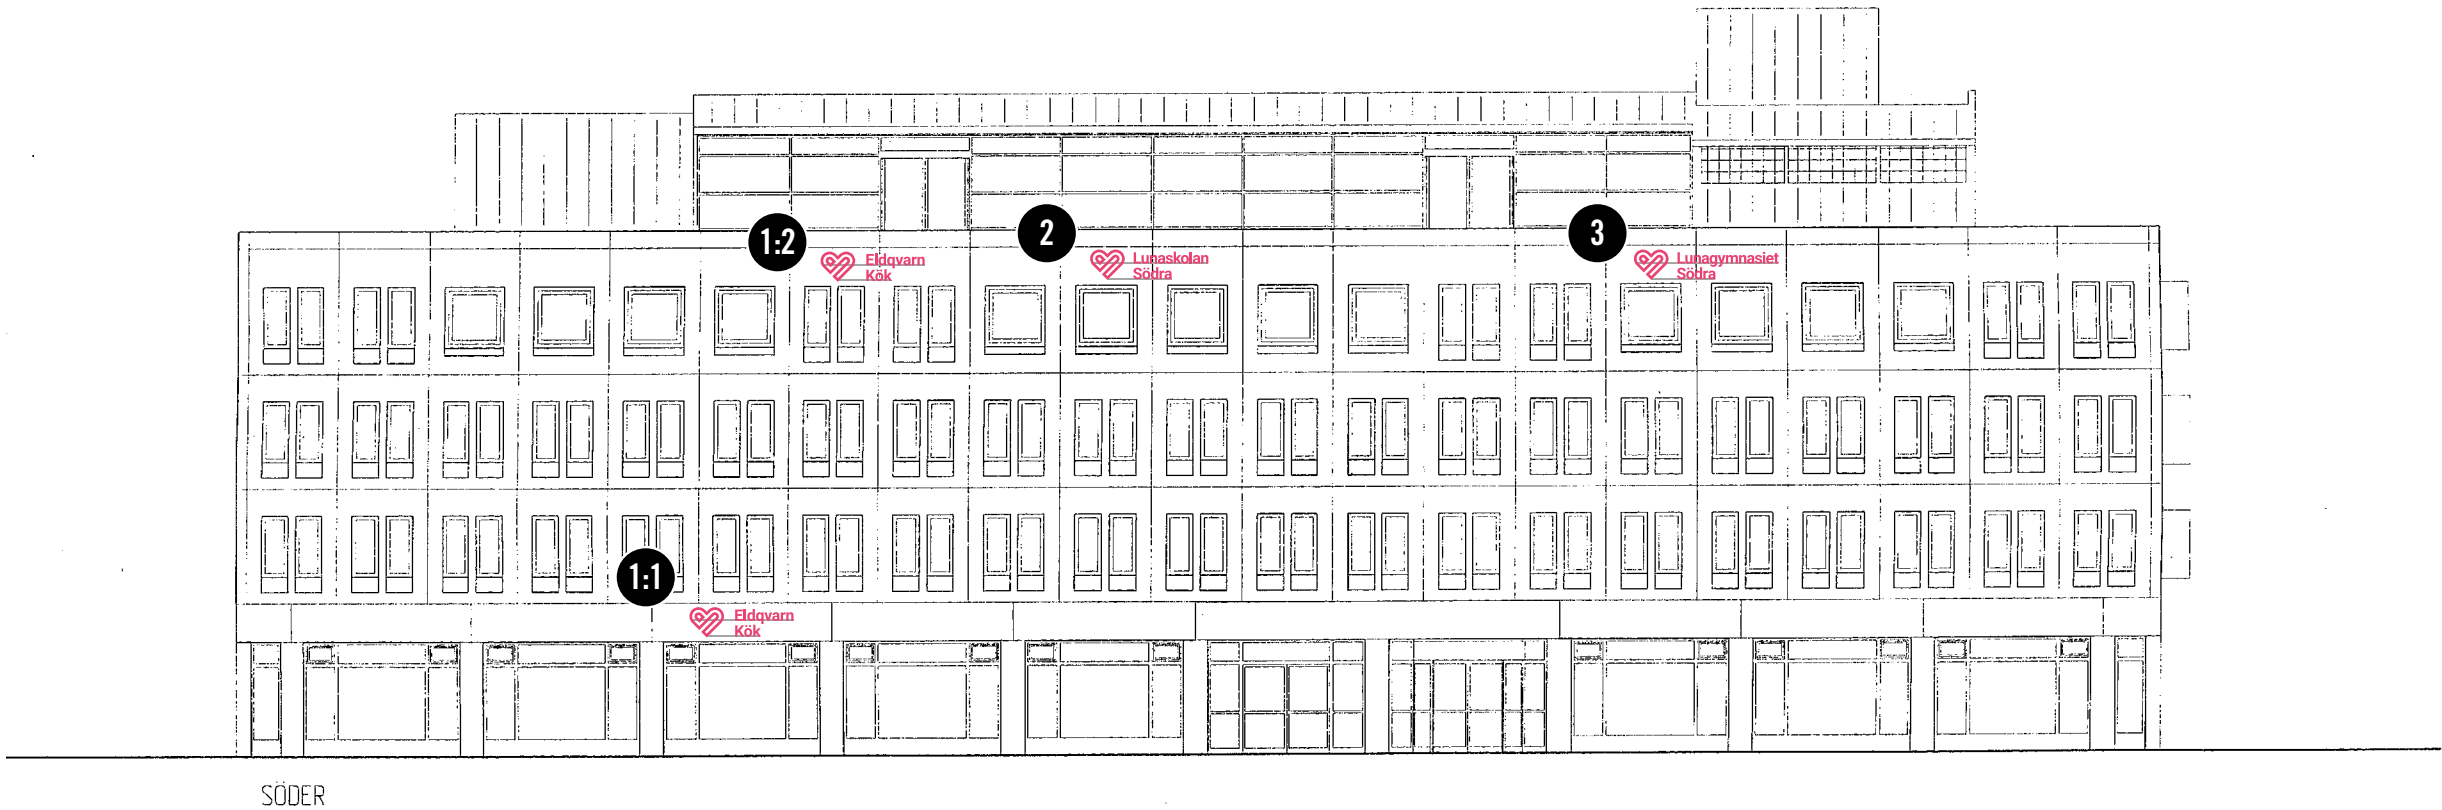

Inkom till Stockholms stadsbyggnadskontor - 2023-12-08, Dnr 2023-17901
Tillhör Stockholms stadsbyggnadsnämnds beslut, Lovbeslut - Avslag - 2024-02-22, Handl. Mikael El Chemmas

231129 // Ver 03
X149861

Utvecklingspedagogik Sverige AB
Mårbackagatan 11, Farsta

Fastighetsbeteckning
BURMANSTORP 1


Projektledare Christoffer Balogh
Designer Stina Garålv

Skala
1:200 (A3)


Copyright © FocusNeo AB 2023 | Denna ritning är FocusNeo AB:s egendom och får inte vara sig helt eller delvis kopieras, plagieras eller på annat sätt delges tredje man utan vårt godkännande. Obehörigt begagnande av ritningen kommer att beivras.

FOCUSNEO

Fasadriting - Fasad mot öster

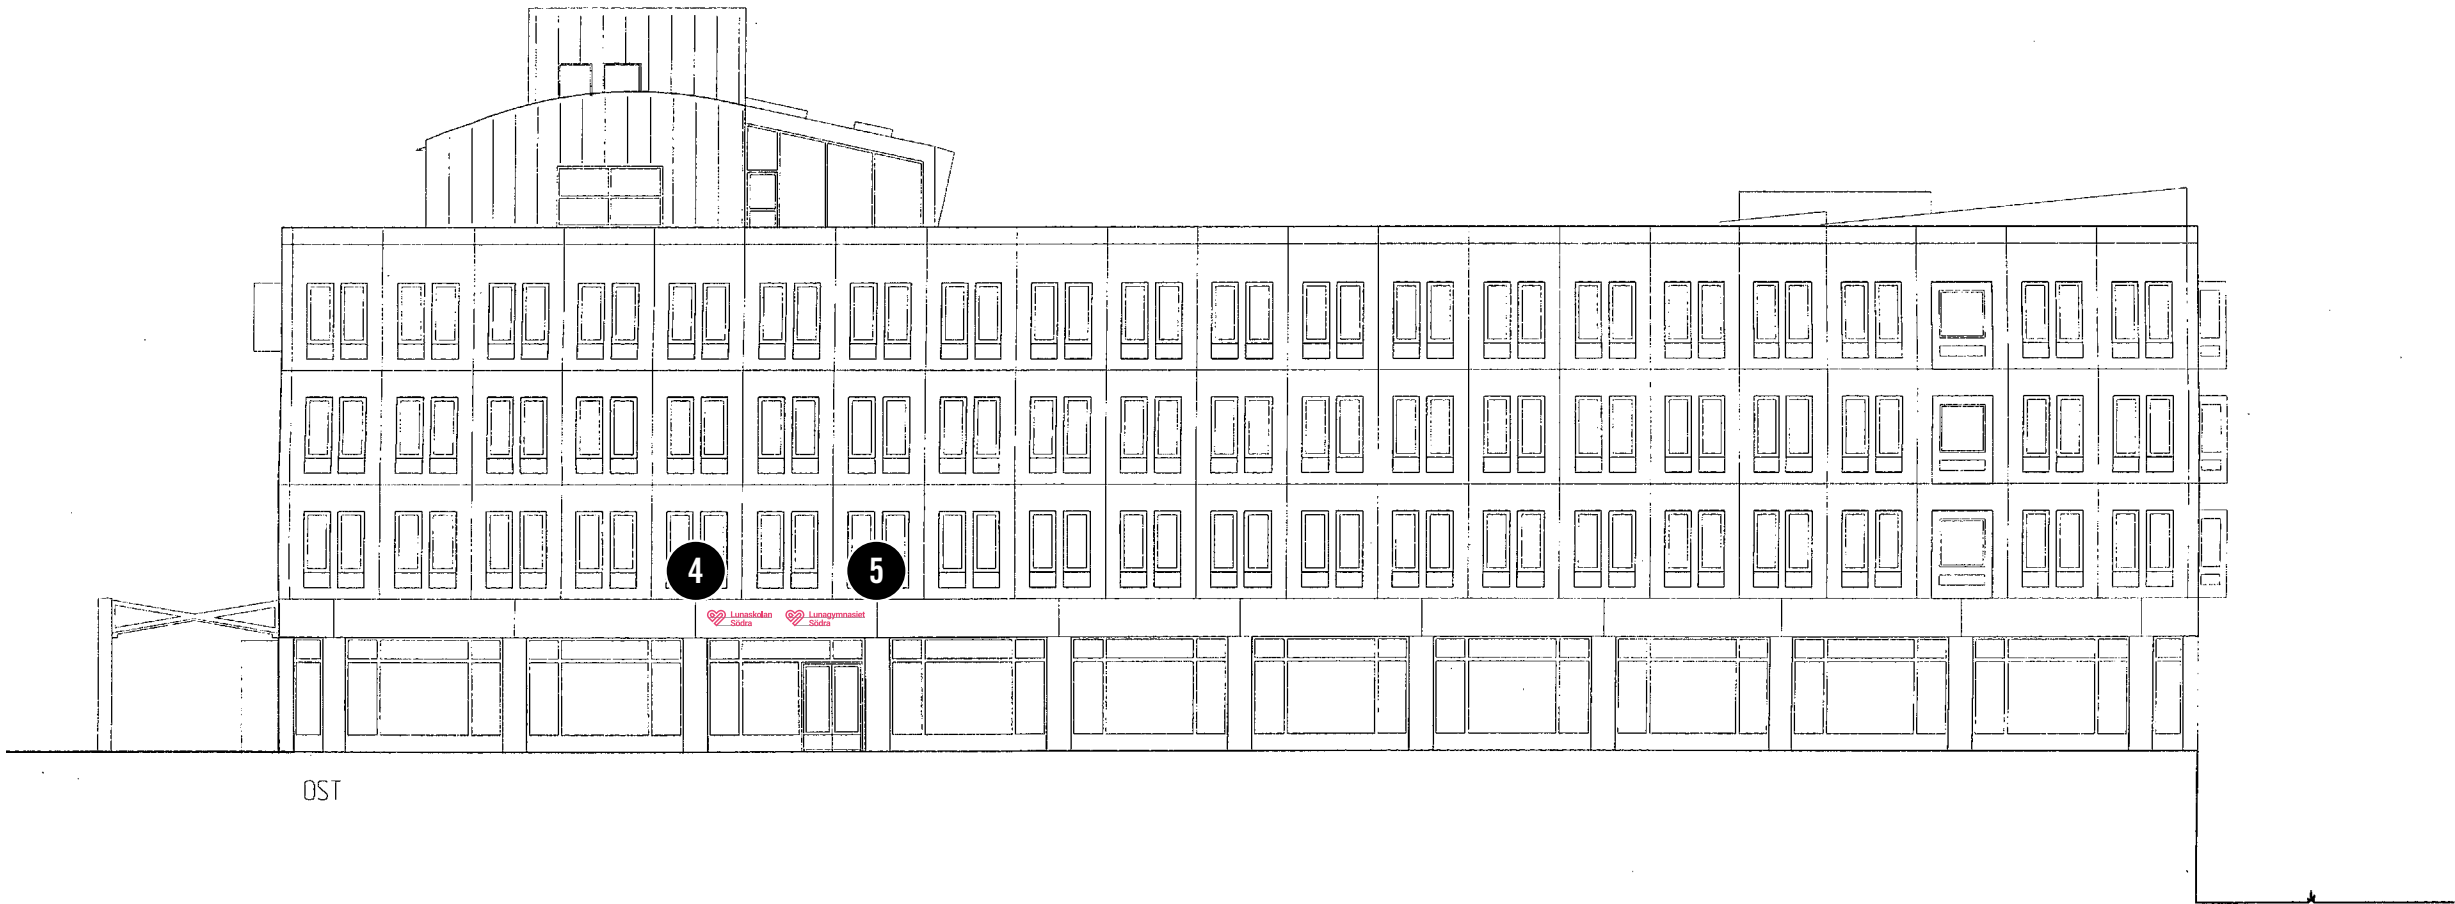

SKALA 1:200

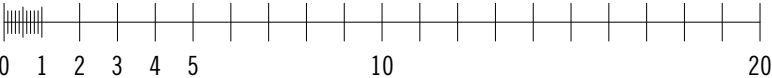

METER