

PLATSFOTO



FOTO PÅ HUV

#### FÖRKLARINGAR



Ritningen avser att redovisa nya ventilationsanpassningar enligt ritning.

#### FÖRESKRIFTER


Fläkt och huv utförs i rostfritt utseende. Fundament utförs som gallerduk av stål.

#### HÄNVISNING


Se även fasadritning A-40.3-002 samt

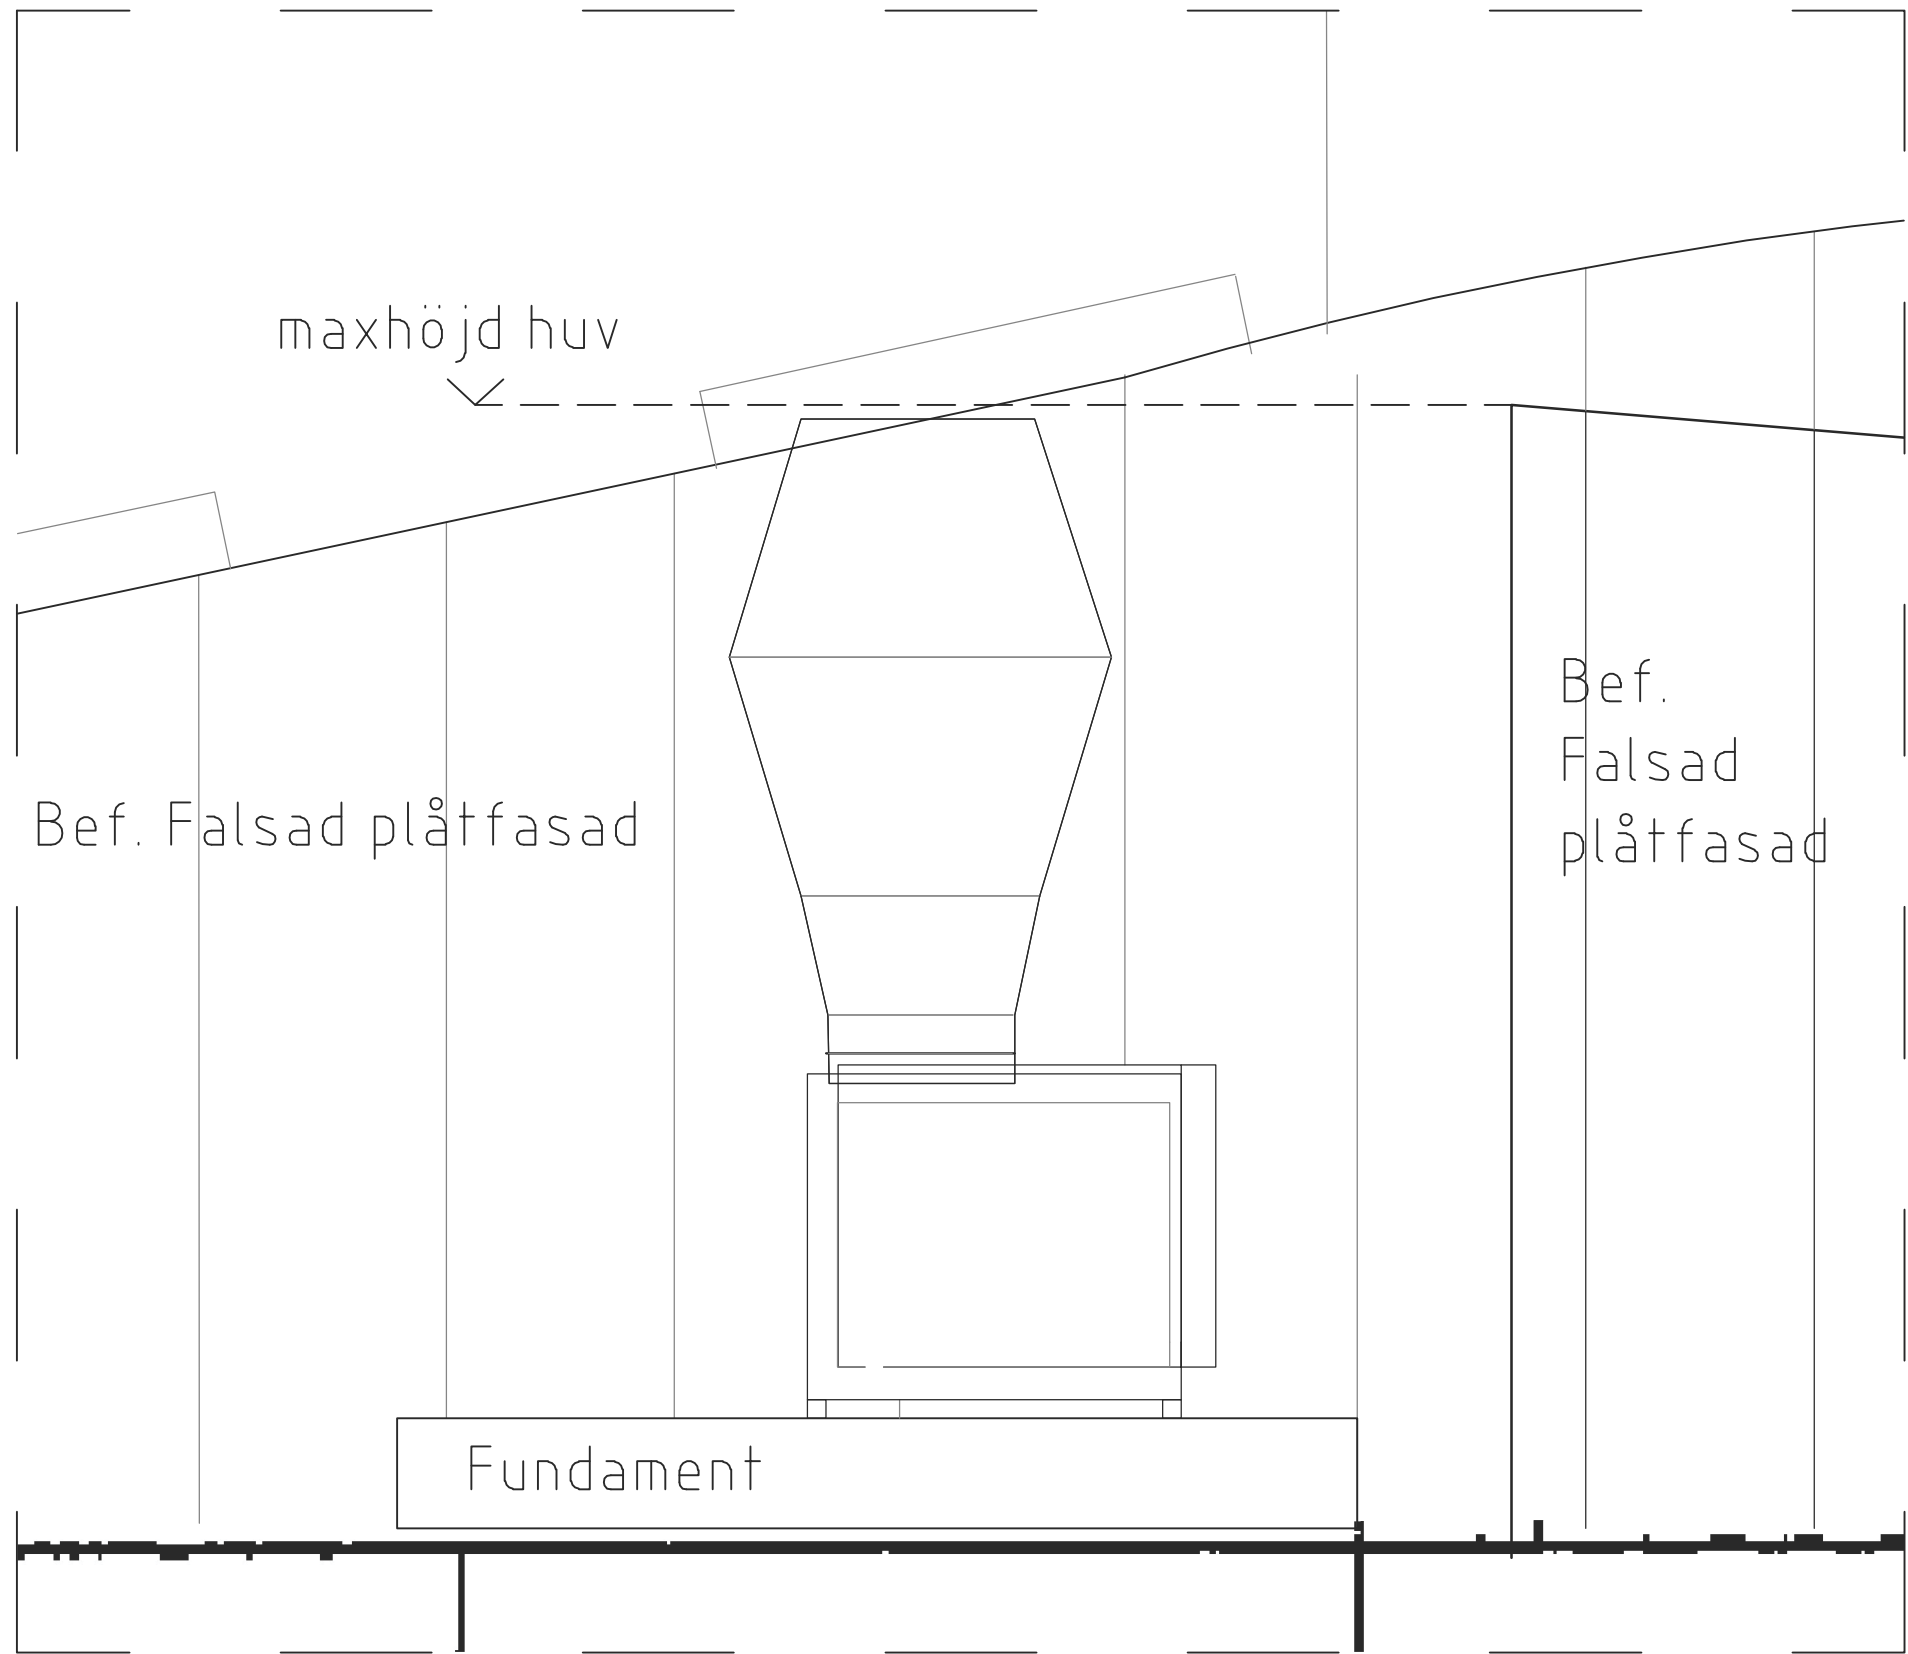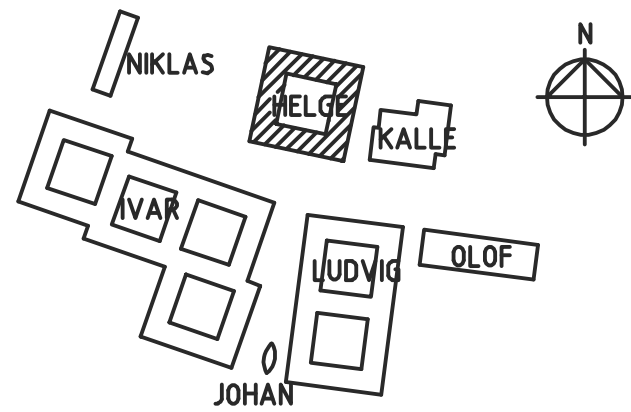

ELEVATION FRÅN NORR

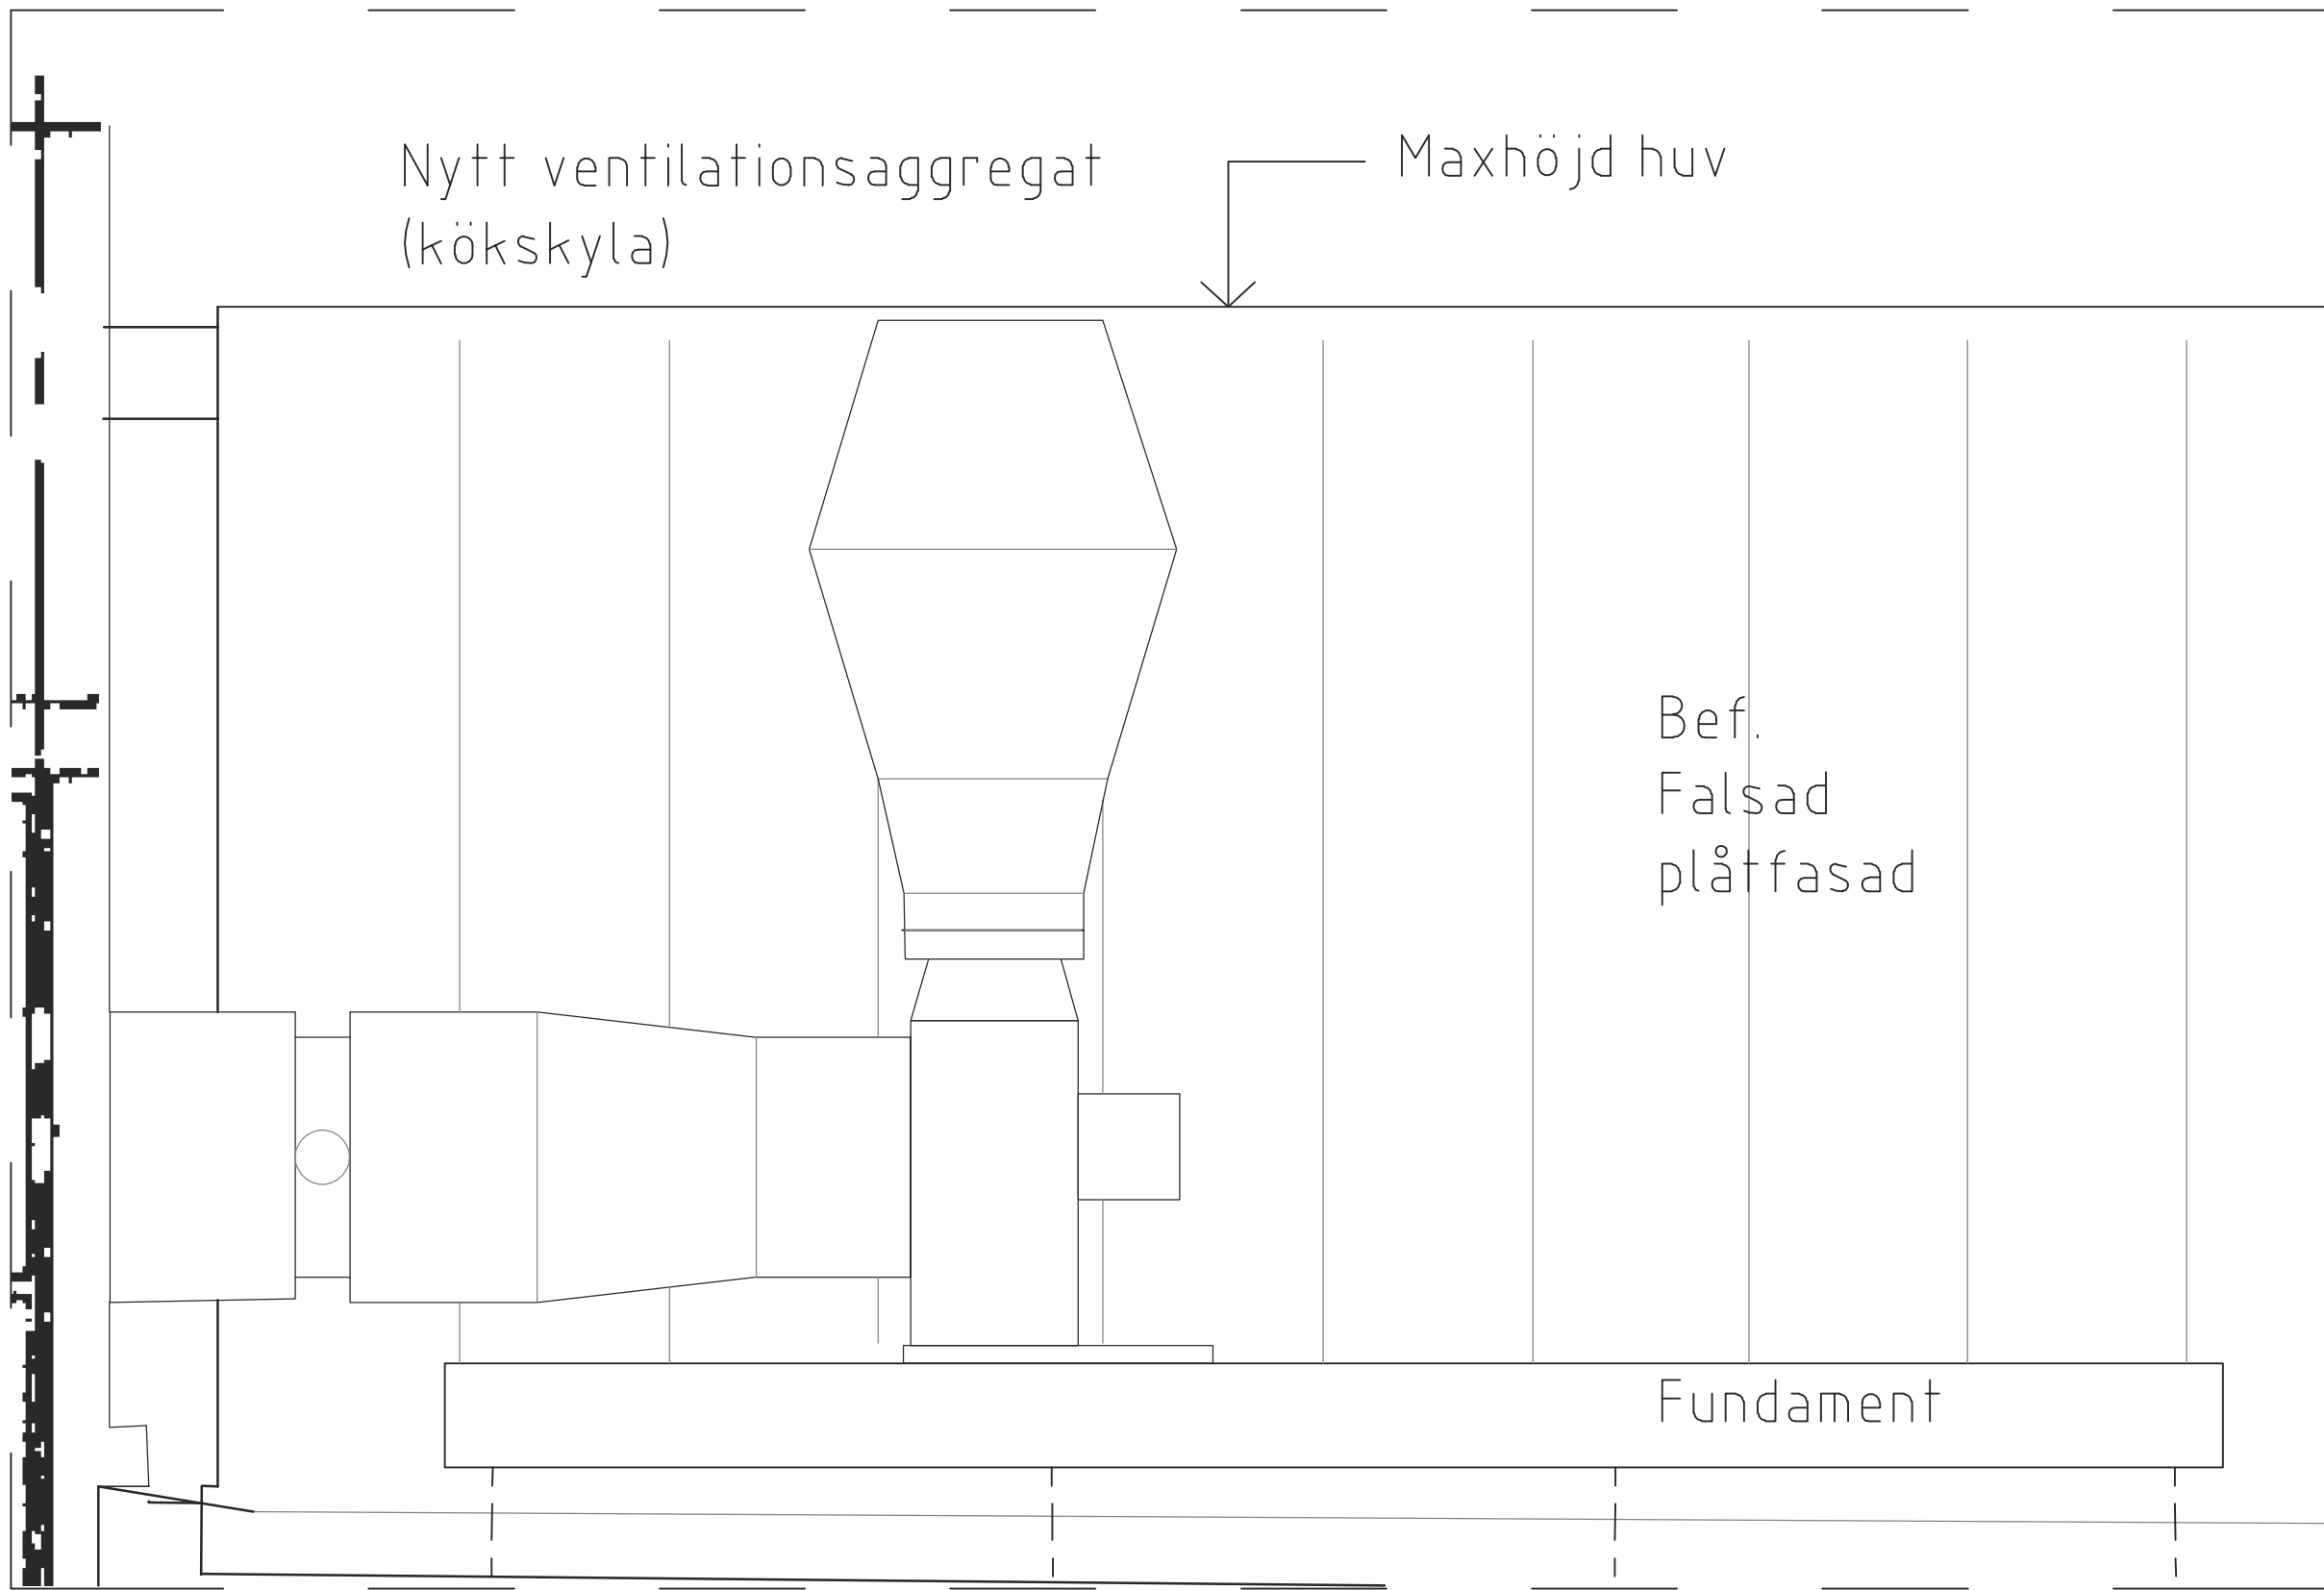

ELEVATION FRÅN ÖSTER

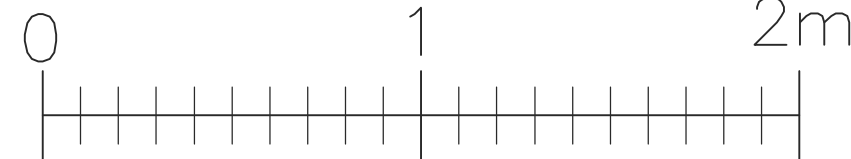

KOMPLETTERING 2024-01-08

REV	ANT	REVIDERINGEN AVSER	DATUM	SIGN
BYGGLOVSRITNING				
Telestaden				
A	ARKITEMA		Tel. 08-54585600	
K			Tel.	
V			Tel.	
E			Tel.	
L			Tel.	
I			Tel.	
ARB NR		RITAD AV	HANDL AV	
230008			ELFRE	
DATUM		ANSVARIG		
2024-01-08		E.FREDRIKSSON		
BURMANSTORP-1				
HUS:H HELGE				
VENTILATION TAK				
SKALA		RITNR		REV
A1: 1:20		A-41-6-001		
A3: 1:40				