

Inkom till Stockholms stadsbyggnadskontor - 2023-10-21, Dnr 2023-15823
Tillhör Stockholms stadsbyggnadsnämnds beslut, Lovbeslut - Avslag - 2024-02-22, Handl. Mikael El Chemmas

FÖRESKRIFTER


SKALMÄTT FÅR EJ TAS PÅ RITNING

FÖRKLARINGAR


ALLA MÄTT KONTROLLERAS PÅ PLATS
ALLA MÄTT I MILLIMETER




FASAD ÅT SYDVÄST

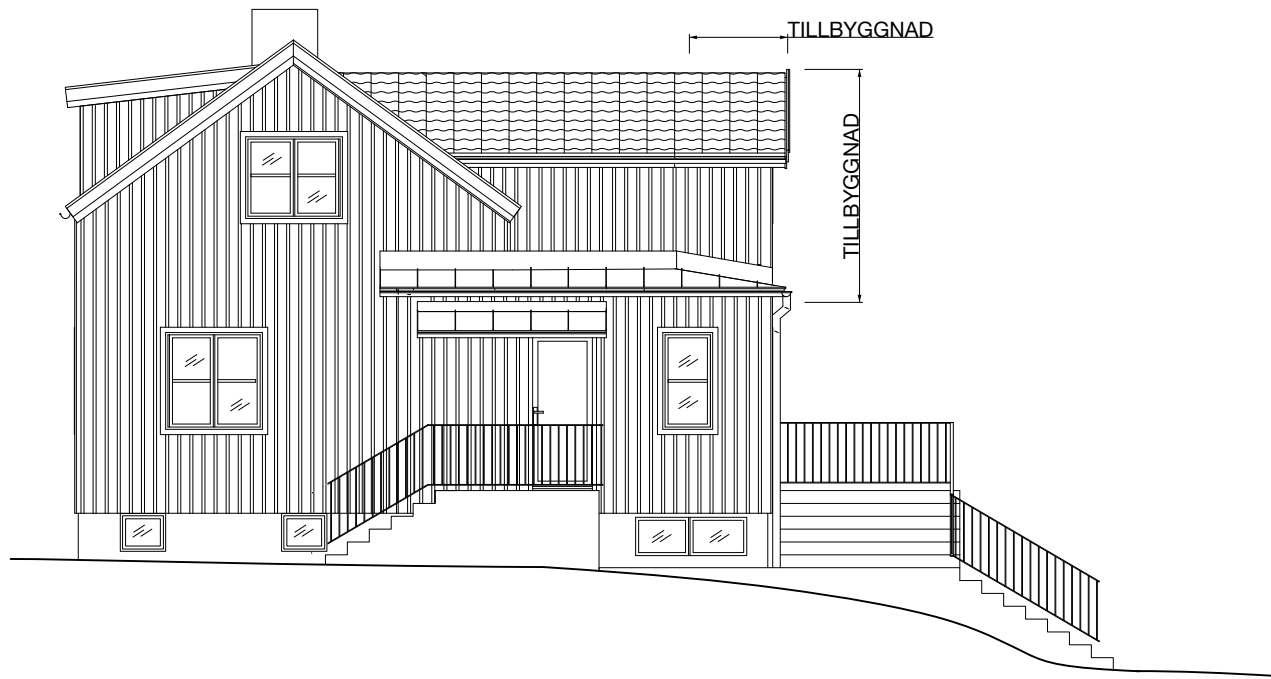


FASAD ÅT NORDVÄST

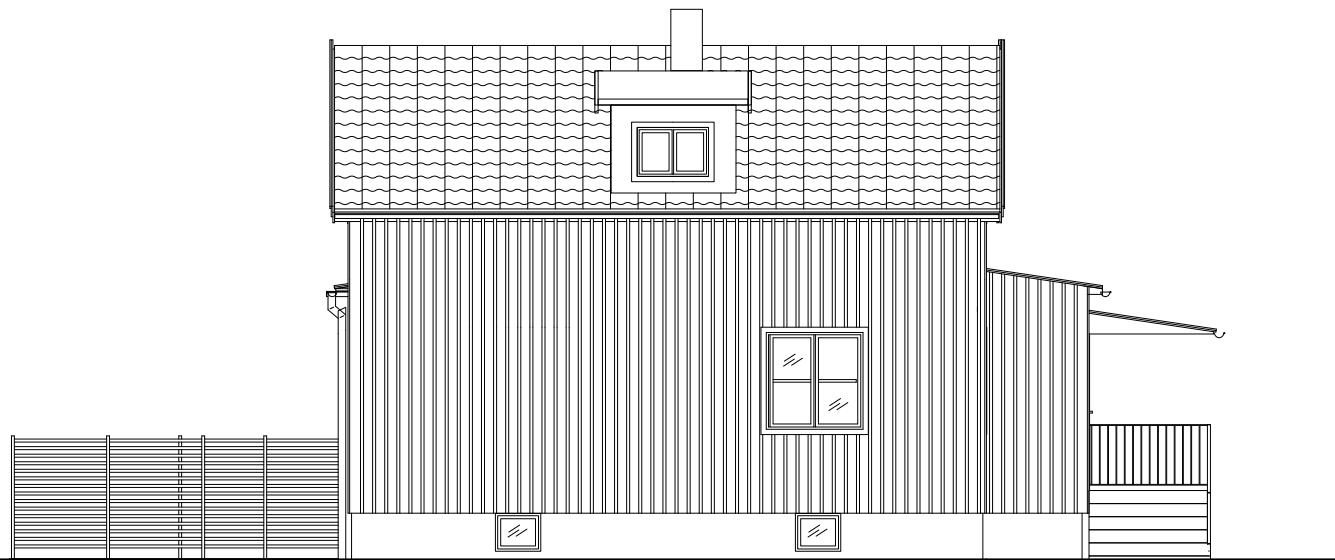

FASAD ÅT NORDÖST

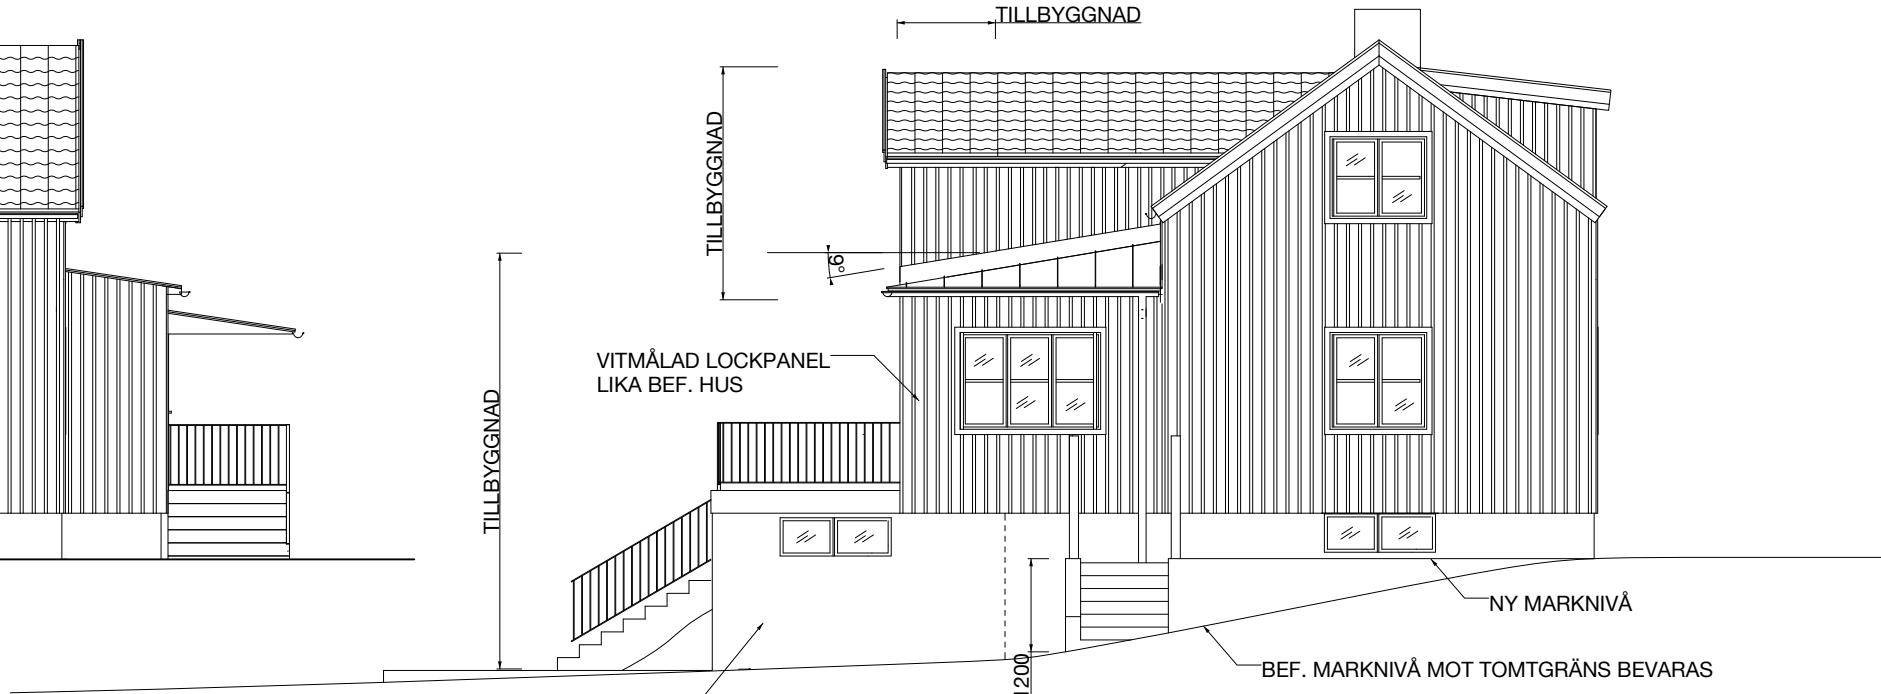

FASAD ÅT SYDÖST

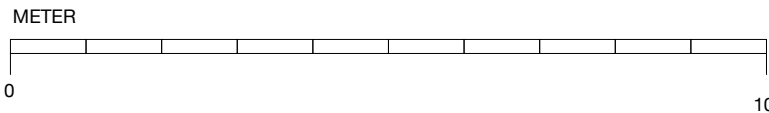

BYGGLOVSRTNING

FASADER
VERSION 1

MANBYGGNADEN 5

2023 10 13
FREDRIK AXELSSON DESIGN AB

SKALA 1:100 (A3)