


KÄLLARPLAN


- NY DÖRR
- BEF. DÖRR
- NY VÄGG
- VÄGG RIVES

FÖRESKRIFTER
SKALMÅTT FÅR EJ TAS PÅ RITNING

FÖRKLARINGAR
ALLA MÅTT KONTROLLERAS PÅ PLATS
ALLA MÅTT I MILLIMETER

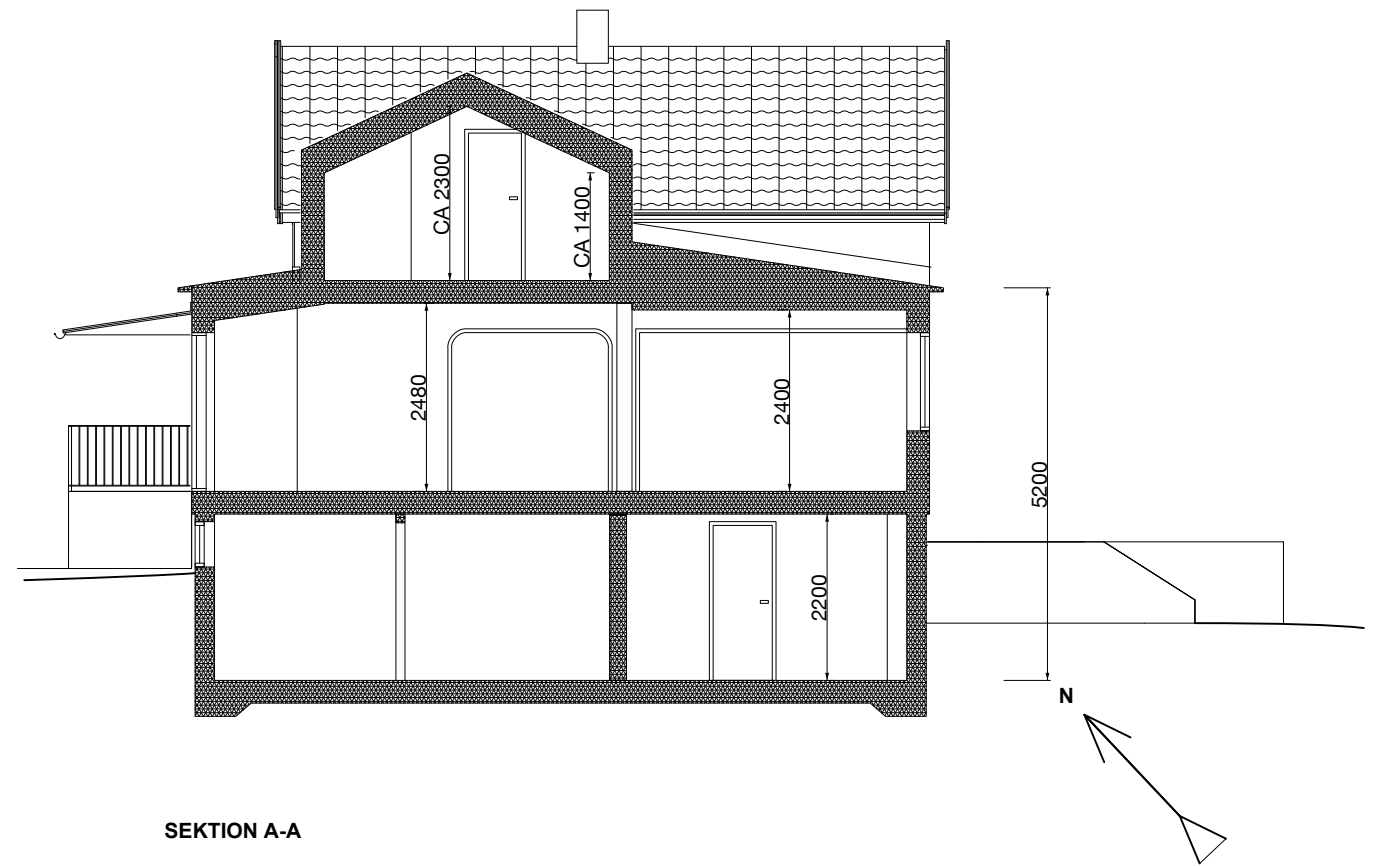

SEKTION A-A

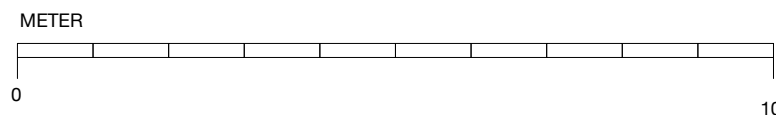

BYGGLOVSRITNING
PLAN OCH SEKTION
VERSION 1
MANBYGGNADEN 5
2023 10 13
FREDRIK AXELSSON DESIGN AB
SKALA 1:100 (A3)