


Inkom till Stockholms stadsbyggnadskontor - 2023-11-24, Dnr 2021-14410
Tillhör Stockholms stadsbyggnadsnämnds beslut, Lovbeslut - Bifall/Avslag - 2024-02-22, Handl. Boglarka Zakarias

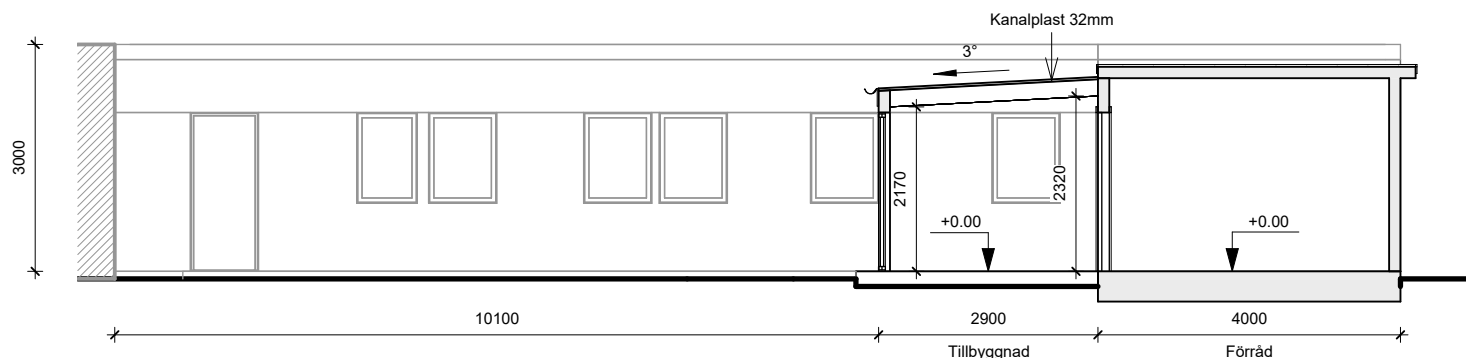

A **SEKTION A-A**
1 : 100

0 1 2 3 4 5 10m

SKALA 1:100

TG
— — — Befintlig Mark
— Föreslagen Mark



BygglövsExperterna

Fasad Material: Träpanel NCS S 0500-N
Tak Material: Plåttak NCS S 9000-N
Fönster/Dörr Material: Trä NCS S 0500-N

Tristan 27

RITNING
SEKTIONS-RITNING

RITNINGSNUMMER
A-40.2-200

RITAD/KONST.AV
V.V.

DATUM
30/10/2023

SKALA
1 : 100