



1 **VÄST**
1 : 100

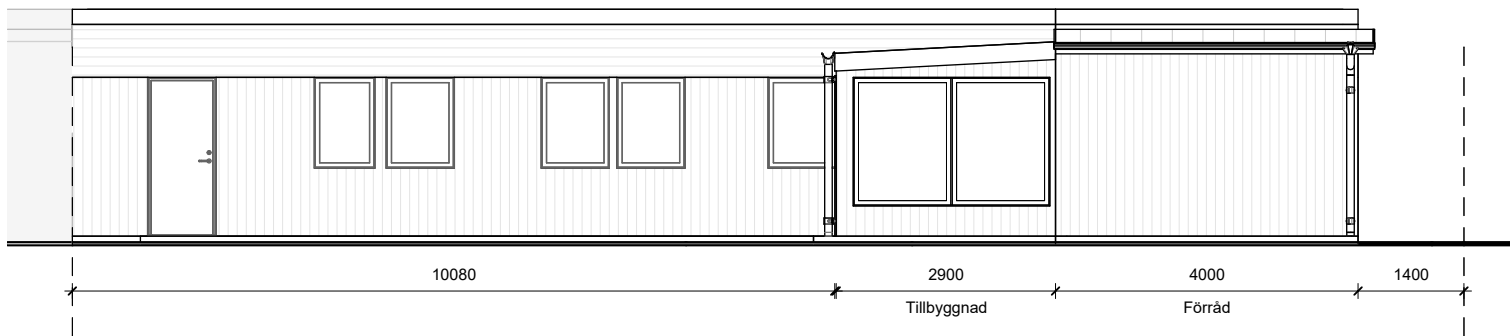

2 **NORR**
1 : 100

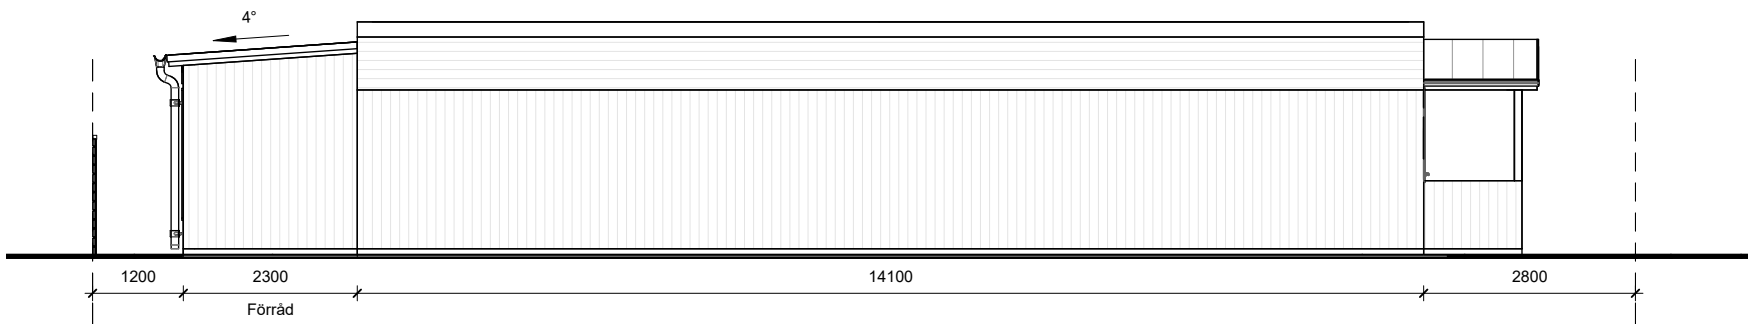

0 1 2 3 4 5 10m

SKALA 1:100

TG

— — — Befintlig Mark

— Föreslagen Mark

Fasad Material: Träpanel NCS S 0500-N

Tak Material: Plåttak NCS S 9000-N

Fönster/Dörr Material: Trä NCS S 0500-N

Tristan 27

RITNING
FASAD RITNING

RITNINGSNUMMER
A-40.3-300

RITAD/KONST.AV
V.V.

DATUM
30/10/2023

SKALA
1 : 100



BygglövsExperterna