

Inkom till Stockholms stadsbyggnadskontor - 2023-05-02, Dnr 2023-06922  
Tillhör Stockholms stadsbyggnadsnämnds beslut, Lov med startbesked - Avslag - 2024-03-05, Handl. Caroline Ljunglöf

A  
B  
C  
D  
E  
F

A  
B  
C  
D  
E  
F

1



2

3

4


5


6

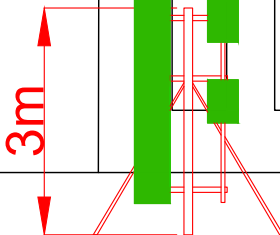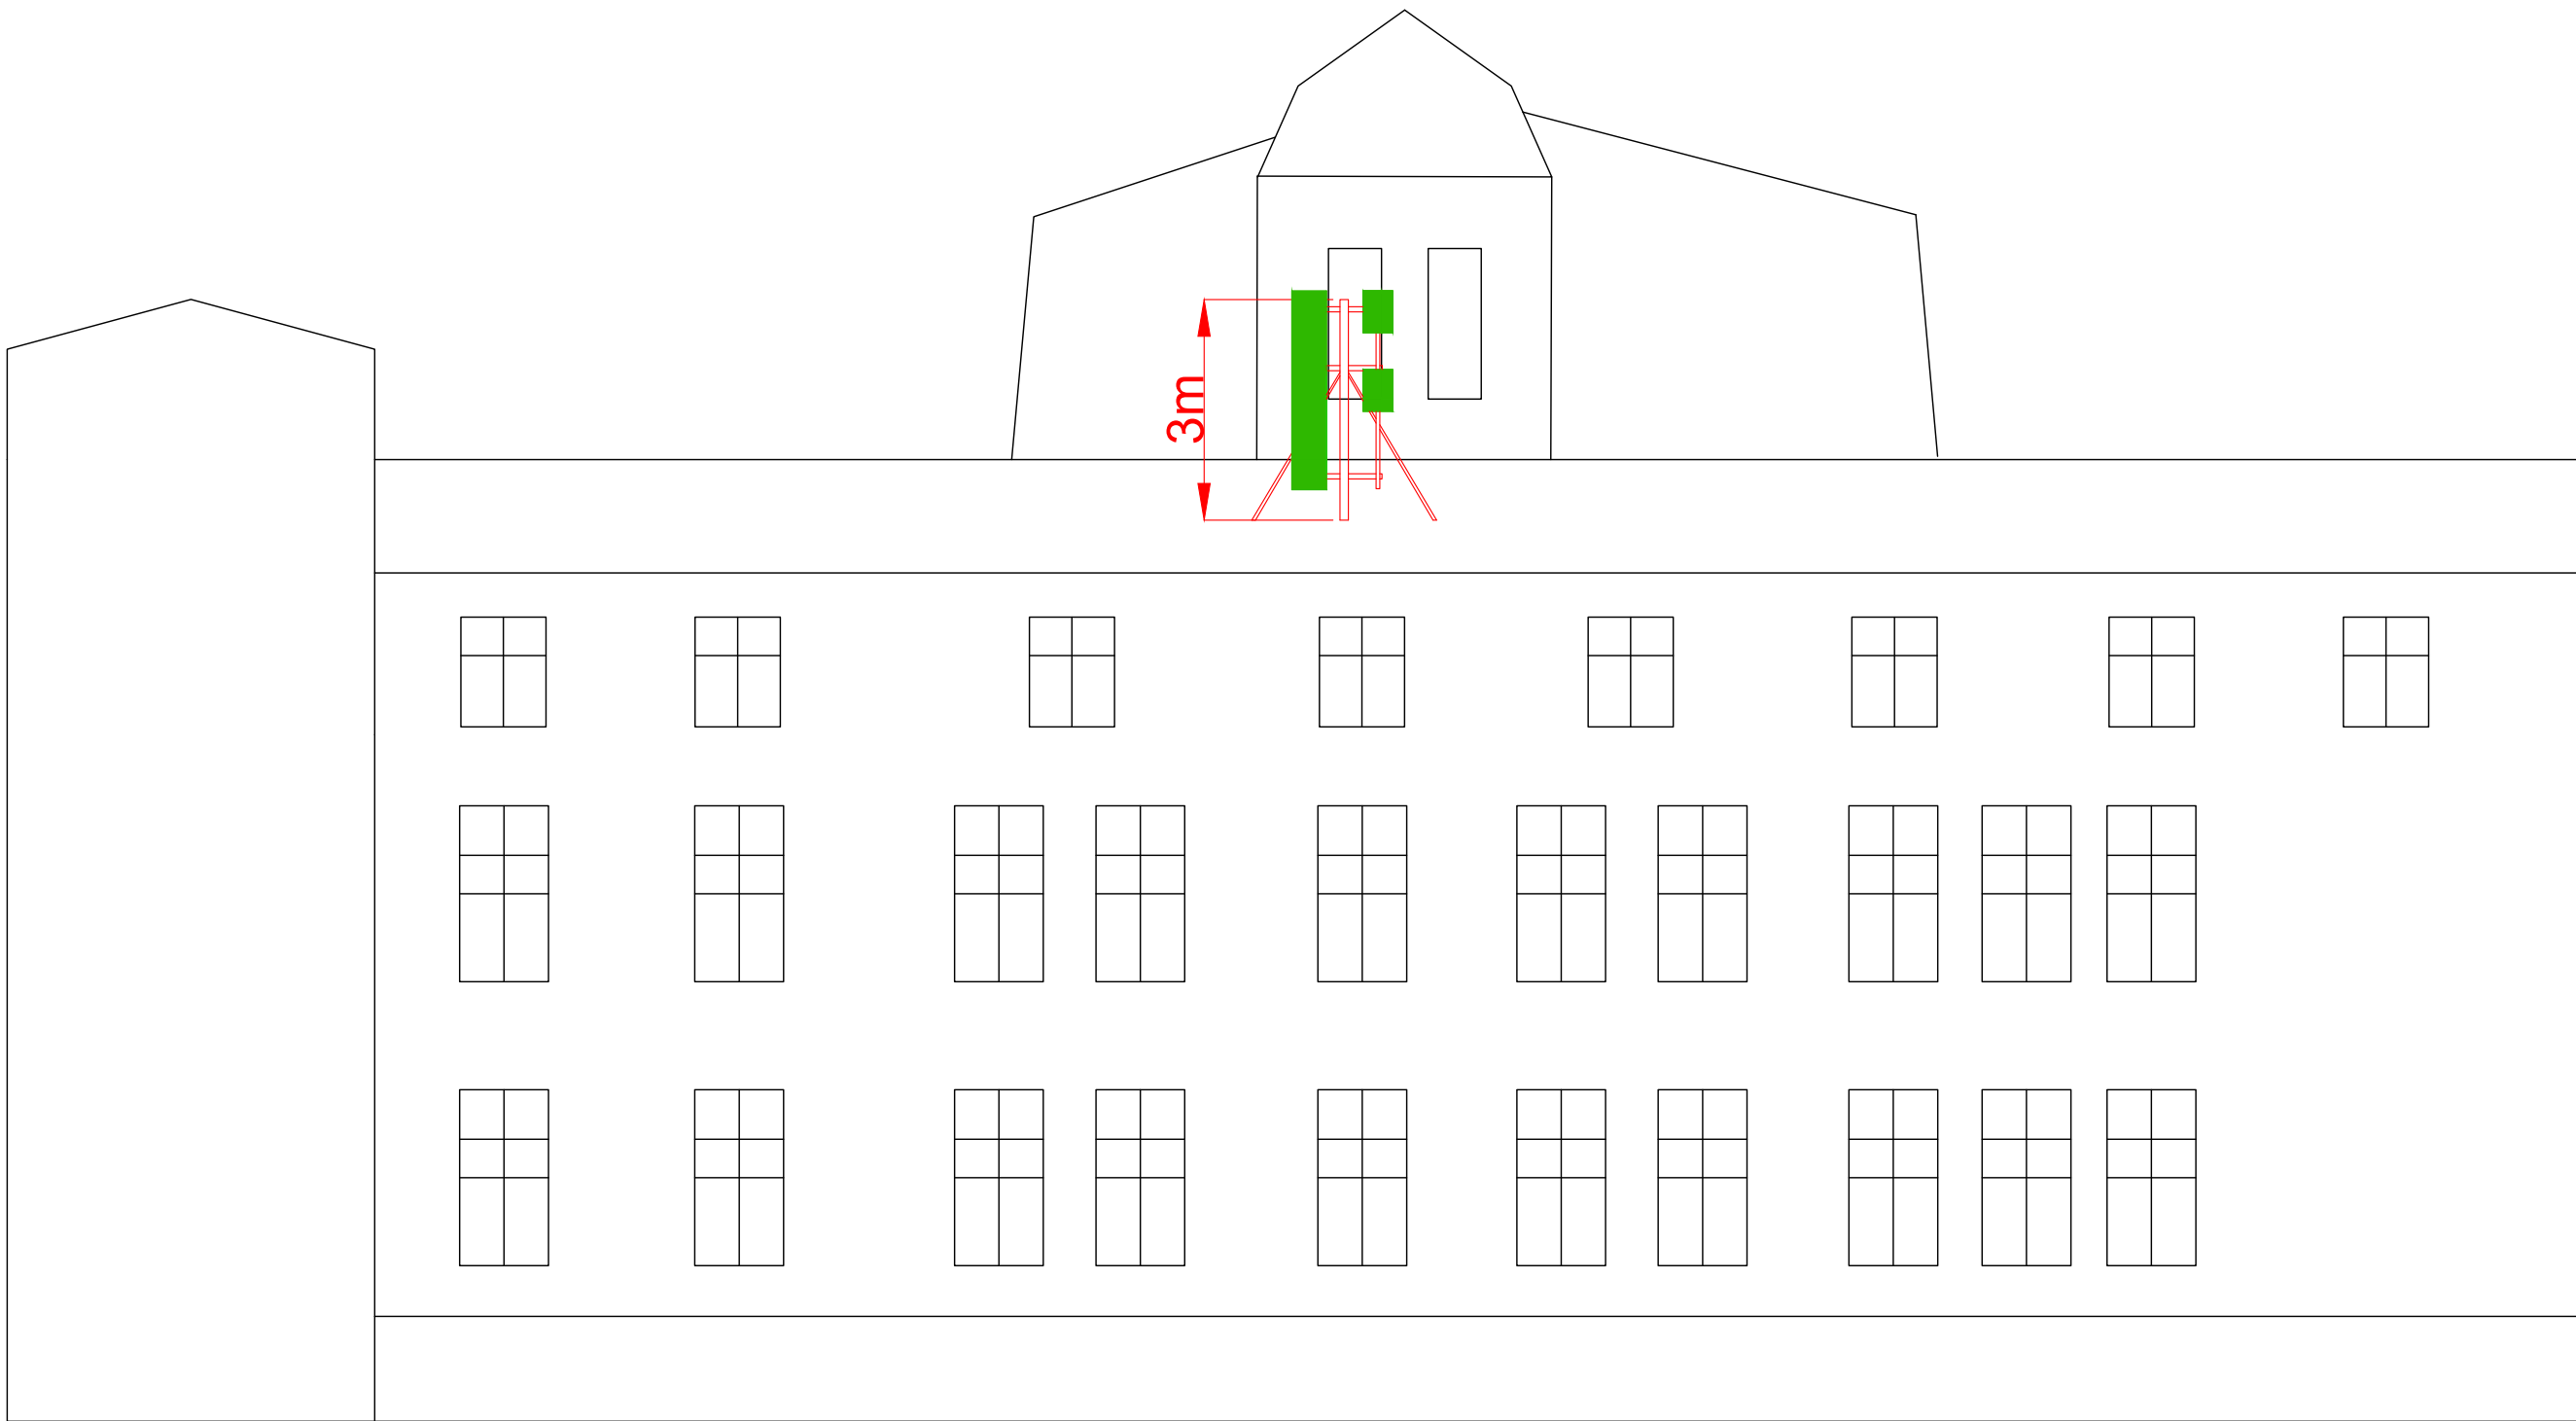

Ungefärlig siteplacering RT90: X: 6575286: 1623726

SKALA 1:100

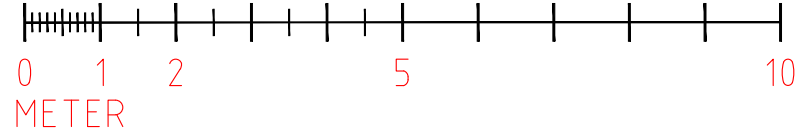

		UPPRÄTTAD AV Vinnergi		Karl Hallkvist	
REFERENSER N4M T331938 - Långbroparken		DOKANSV/GODK Net4Mobility		DATUM 2023-04-21	REV -
SKALA 1:100		FORMAT A3		PRODUKTENÄMNING Fasad mot Nordväst	
		DOKUMENTNR T331938		Blad 1 (1)	