




Inkom till Stockholms stadsbyggnadskontor - 2023-05-02, Dnr 2023-06922
Tillhör Stockholms stadsbyggnadsnämnds beslut, Lov med starbesked - Avslag - 2024-03-05, Handl. Caroline Ljunglöf

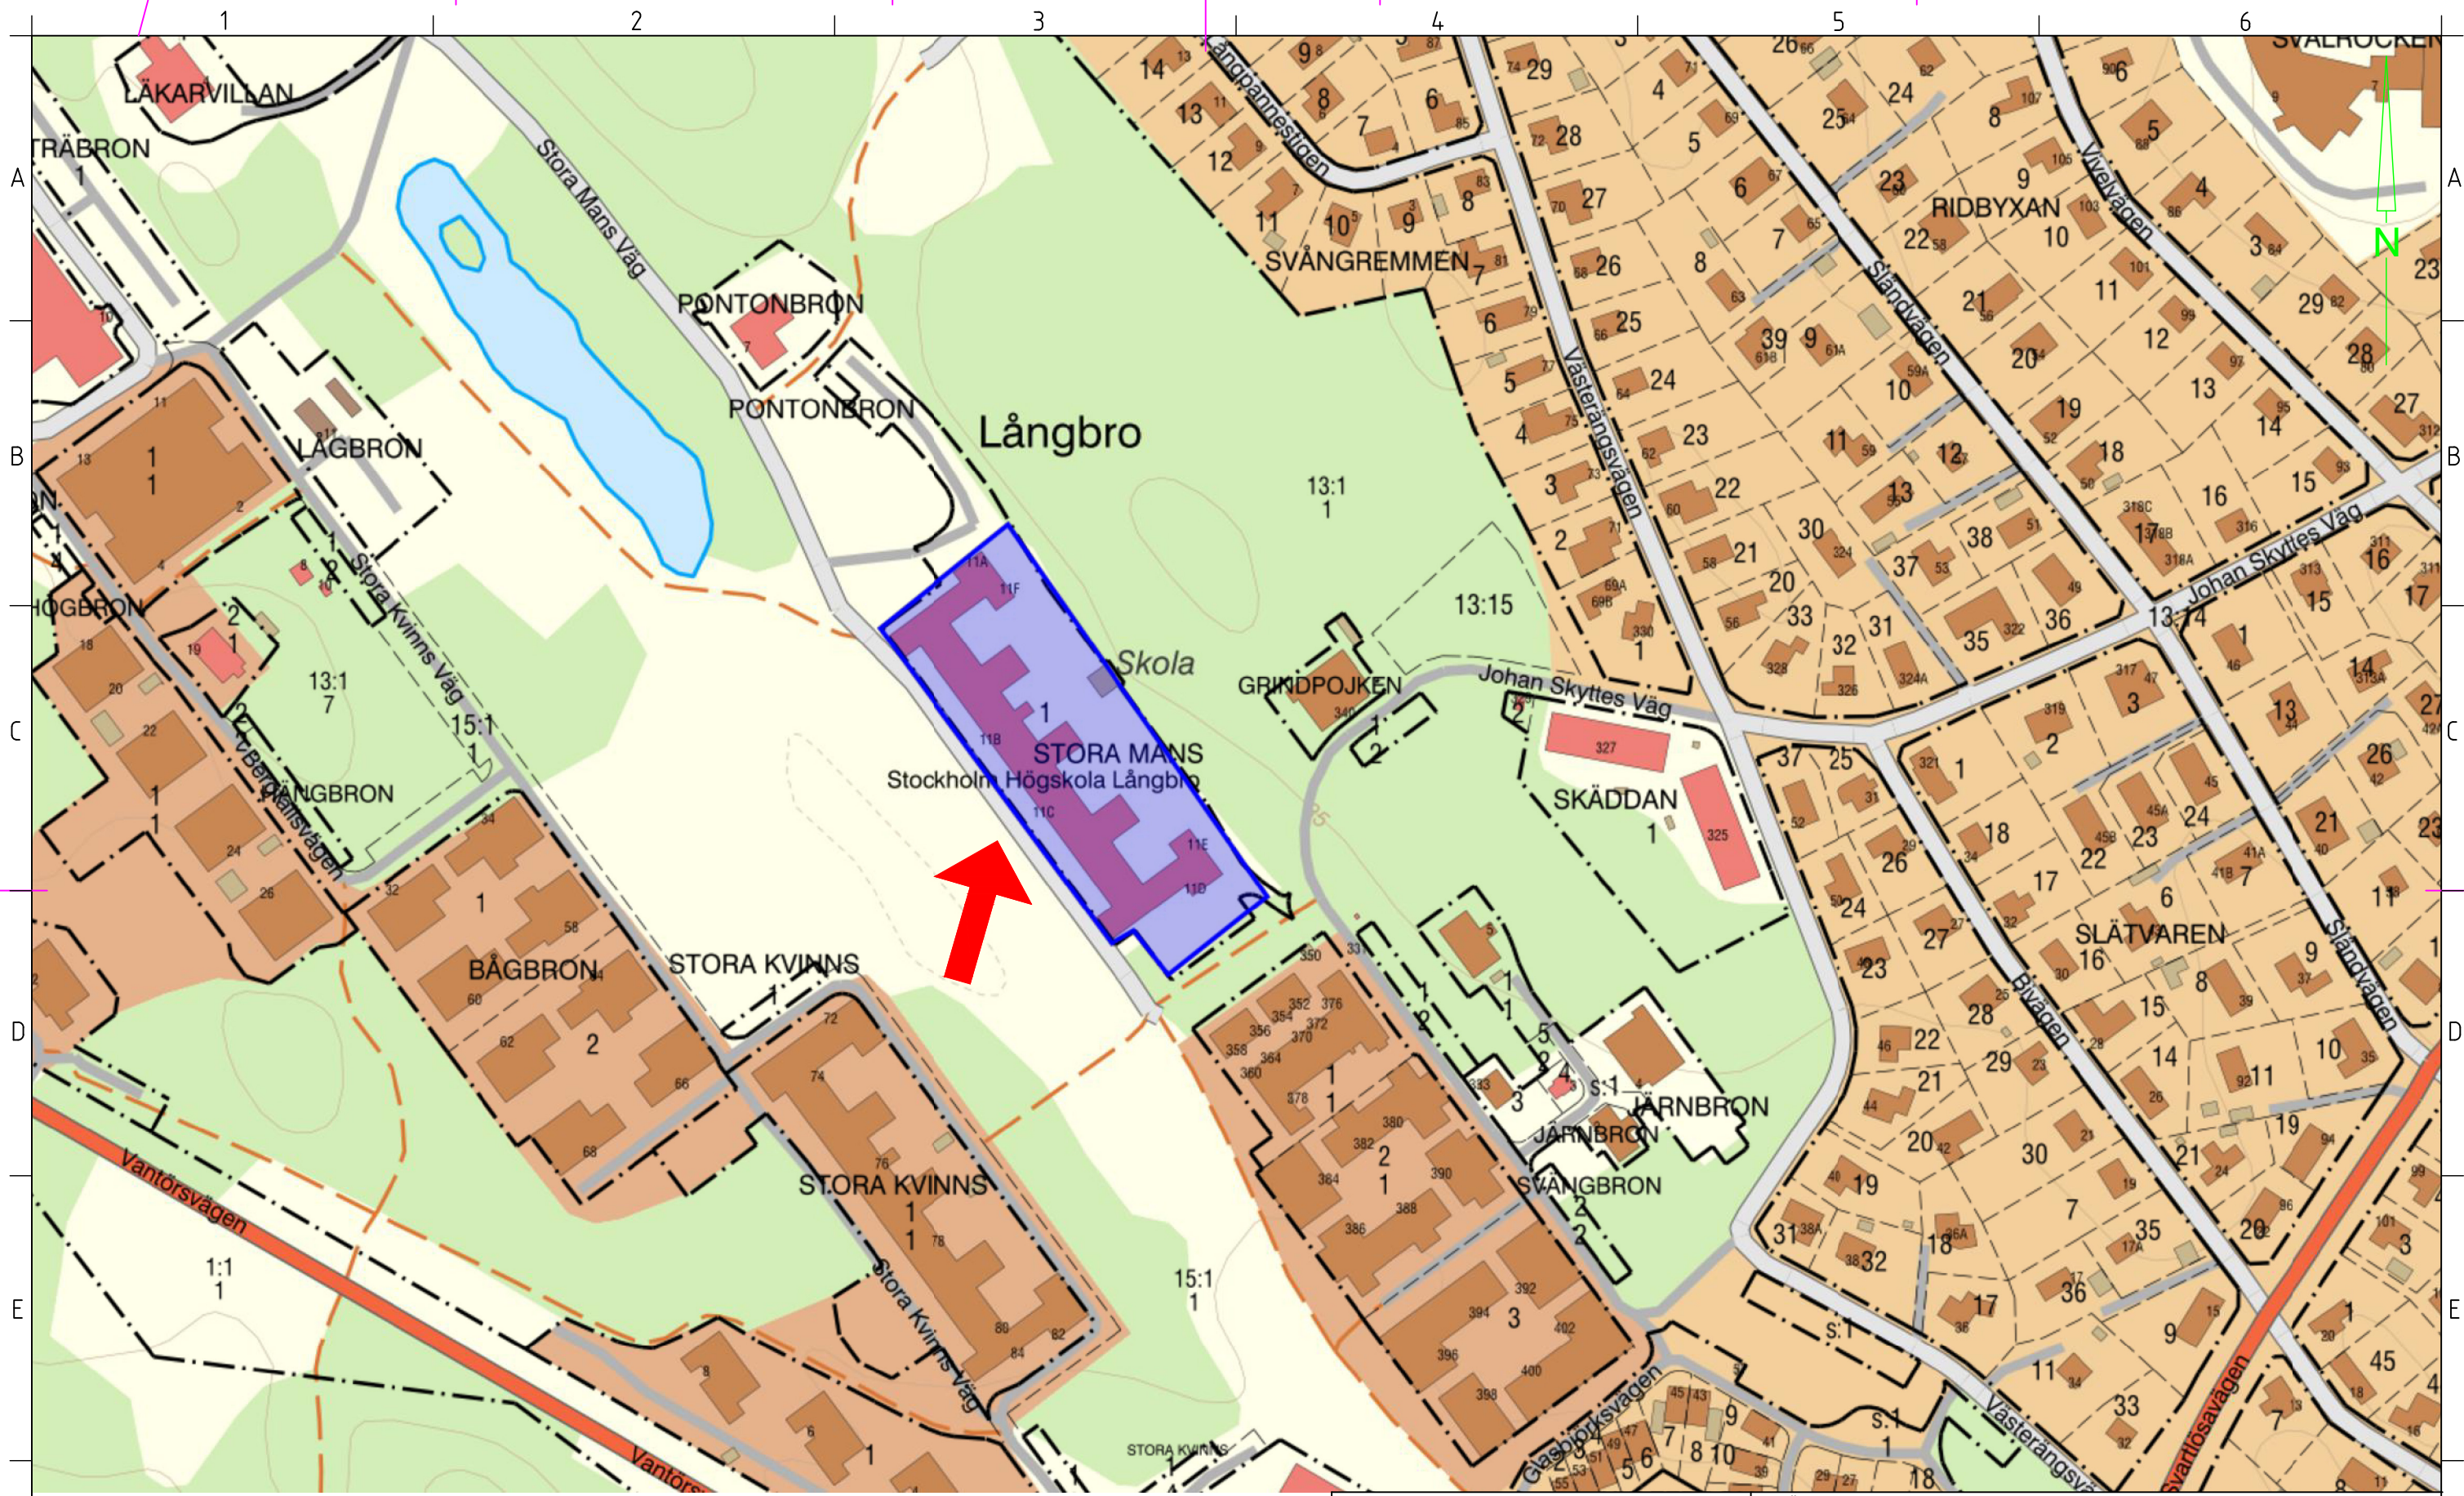

Ungefärlig placering RT90 X: 6575286: 1623726

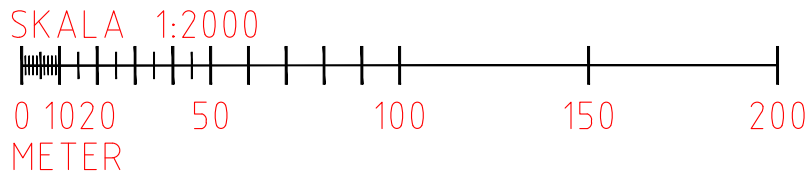

		UPPRÄTTAD AV Vinnergi		Karl Hallkvist	
REFERENSER N4M T331938 - Långbroparken		DOKANSV/GODK Net4Mobility		DATUM 2023-04-20	REV -
SKALA 1:2000		PRODUKTBENÄMNING Stora mans 1 Stockholm		Blad 1 (2)	
FORMAT A3		DOKUMENTNR T331938			