
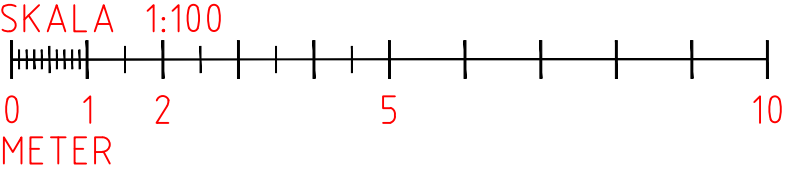



Inkom till Stockholms stadsbyggnadskontor - 2023-10-27, Dnr 2023-06922
Tillhör Stockholms stadsbyggnadsnämnds beslut, Lov med startbesked - Avslag - 2024-03-05, Handl. Caroline Ljunglöf

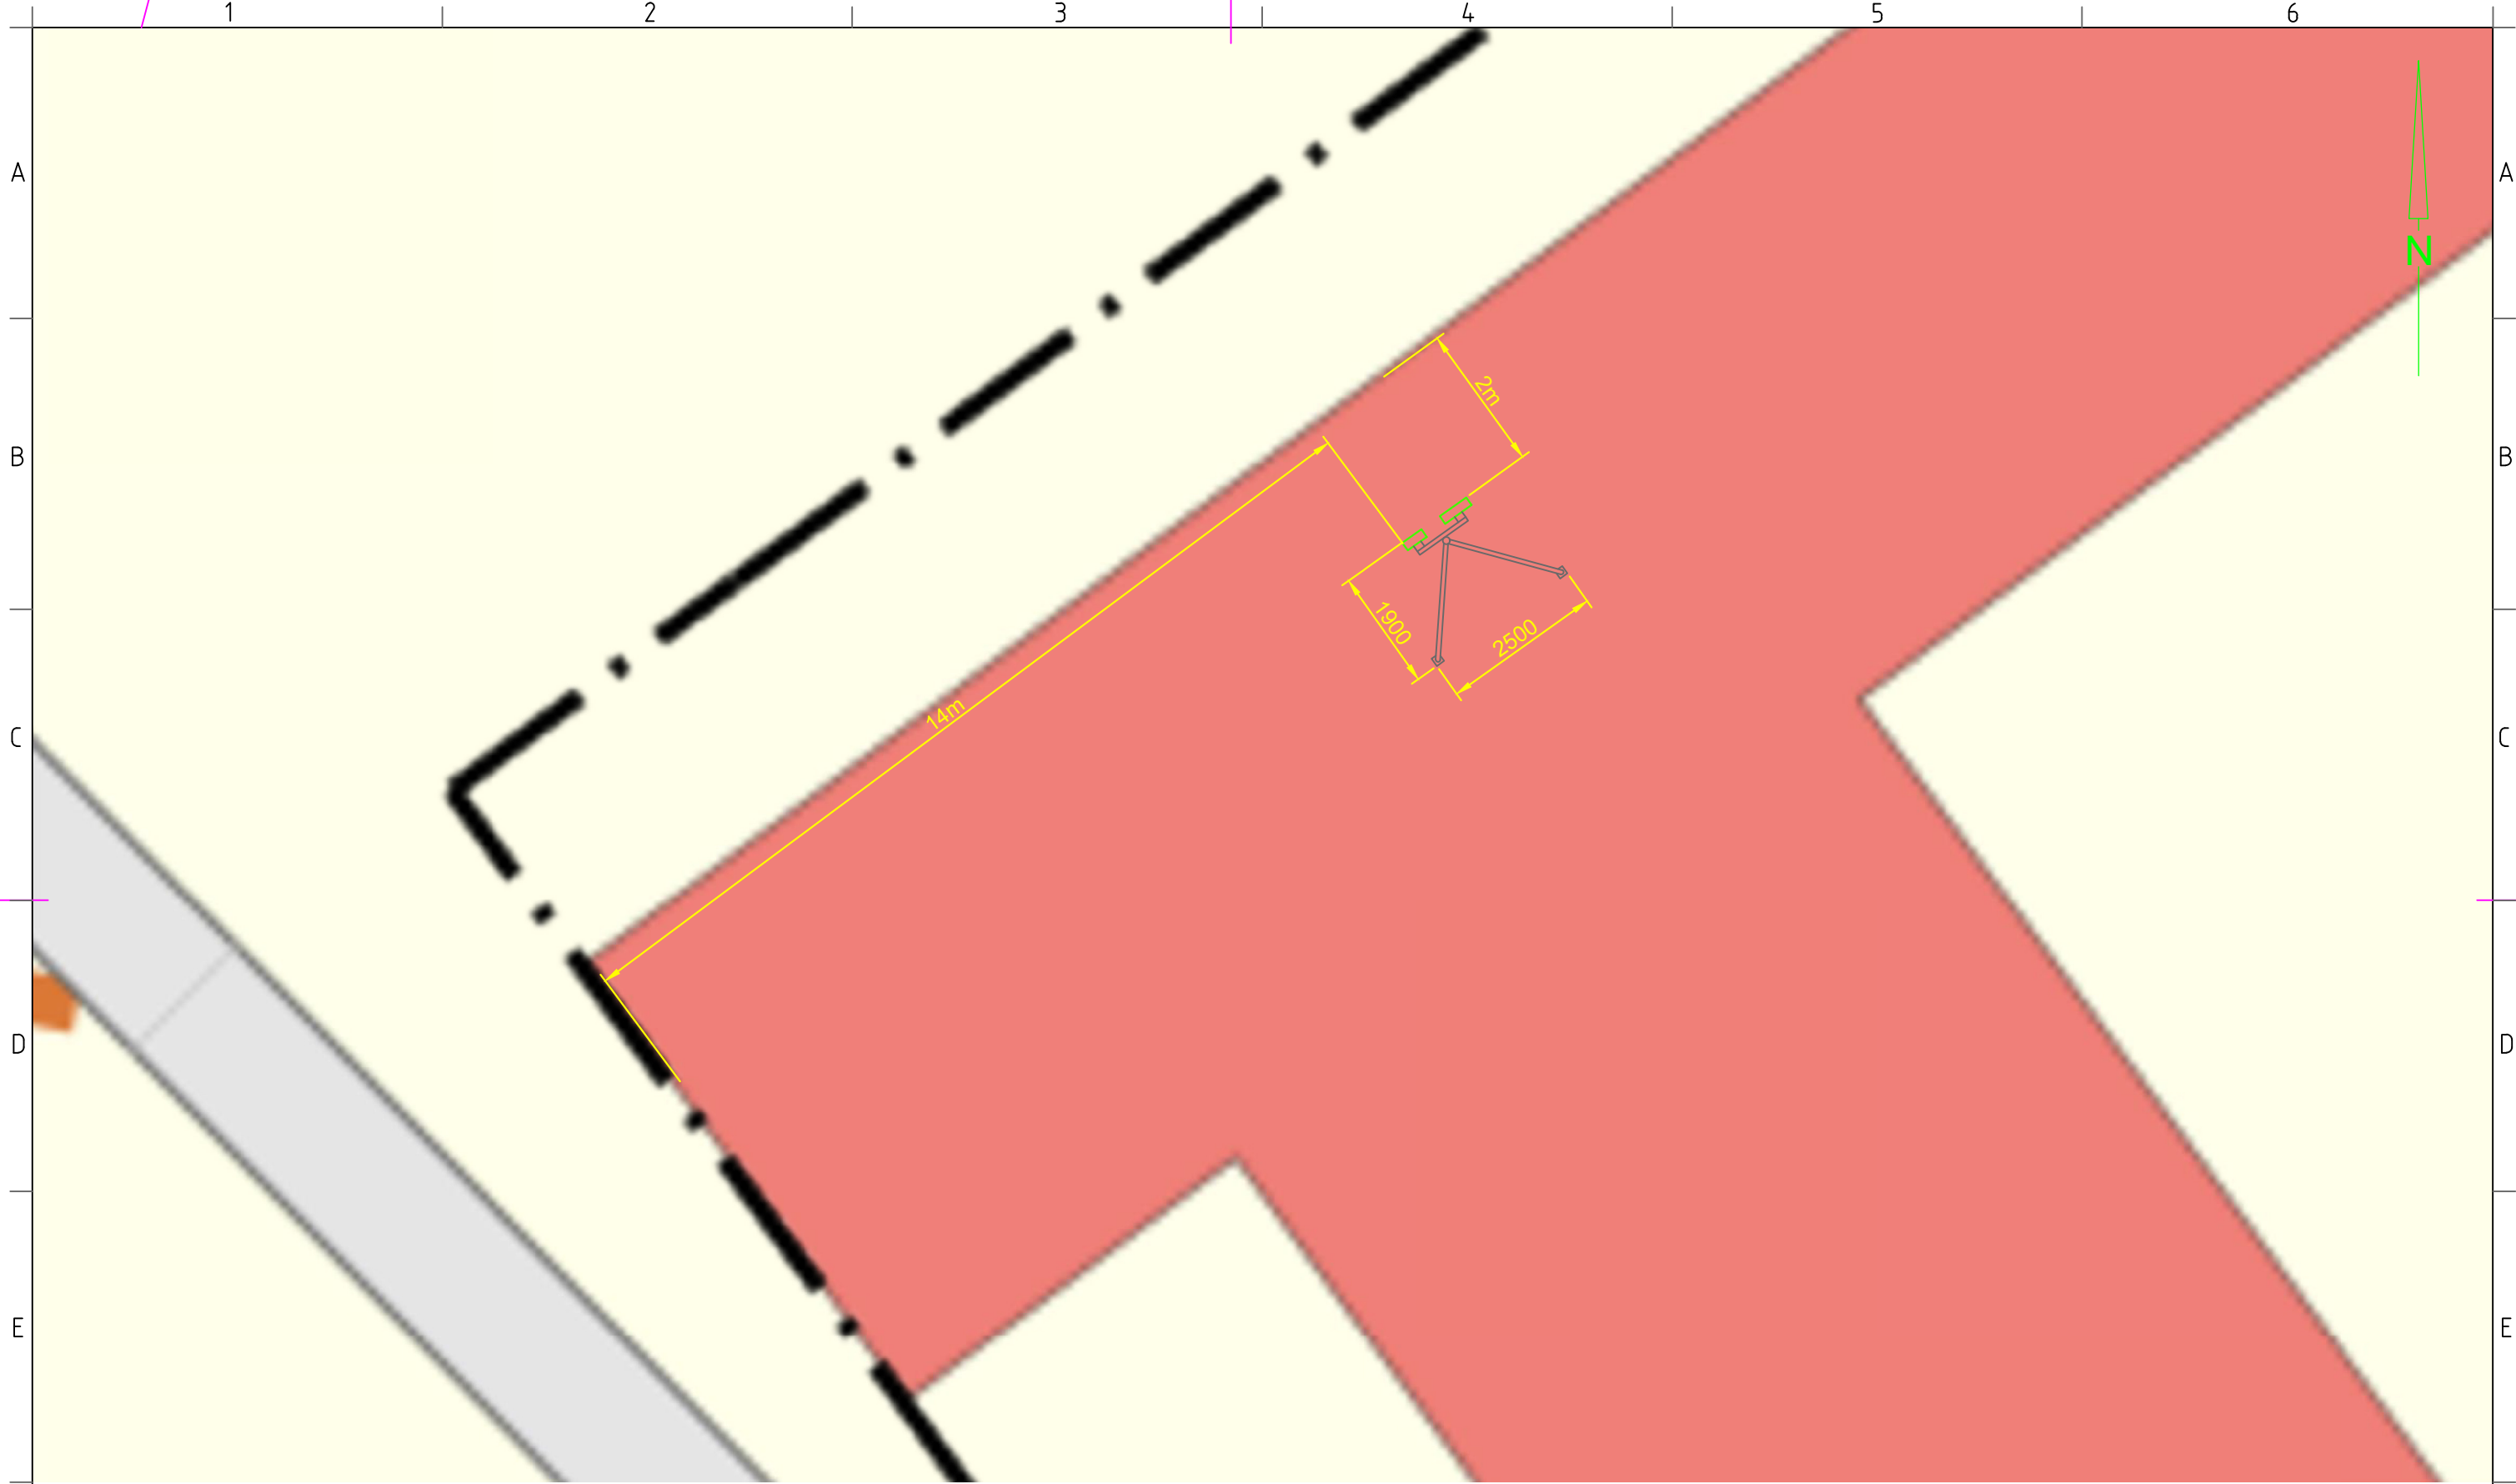

	UPPRÄTTAD AV Vinnerg		Karl Hallkvist	
	DOKANSV/GODK Net4Mobility		DATUM 2023-10-24	REV B
	REFERENSER N4M T331938 - Långbroparken		PRODUKT BENÄMNING Sektor mot norr	
SKALA 1:100	FORMAT A3	DOKUMENTNR T331938		Blad 2 (2)