



Inkom till Stockholms stadsbyggnadskontor - 2023-10-27, Dnr 2023-06922
Tillhör Stockholms stadsbyggnadsnämnds beslut, Lov med startbesked - Avslag - 2024-03-05, Handl. Caroline Ljunglöf

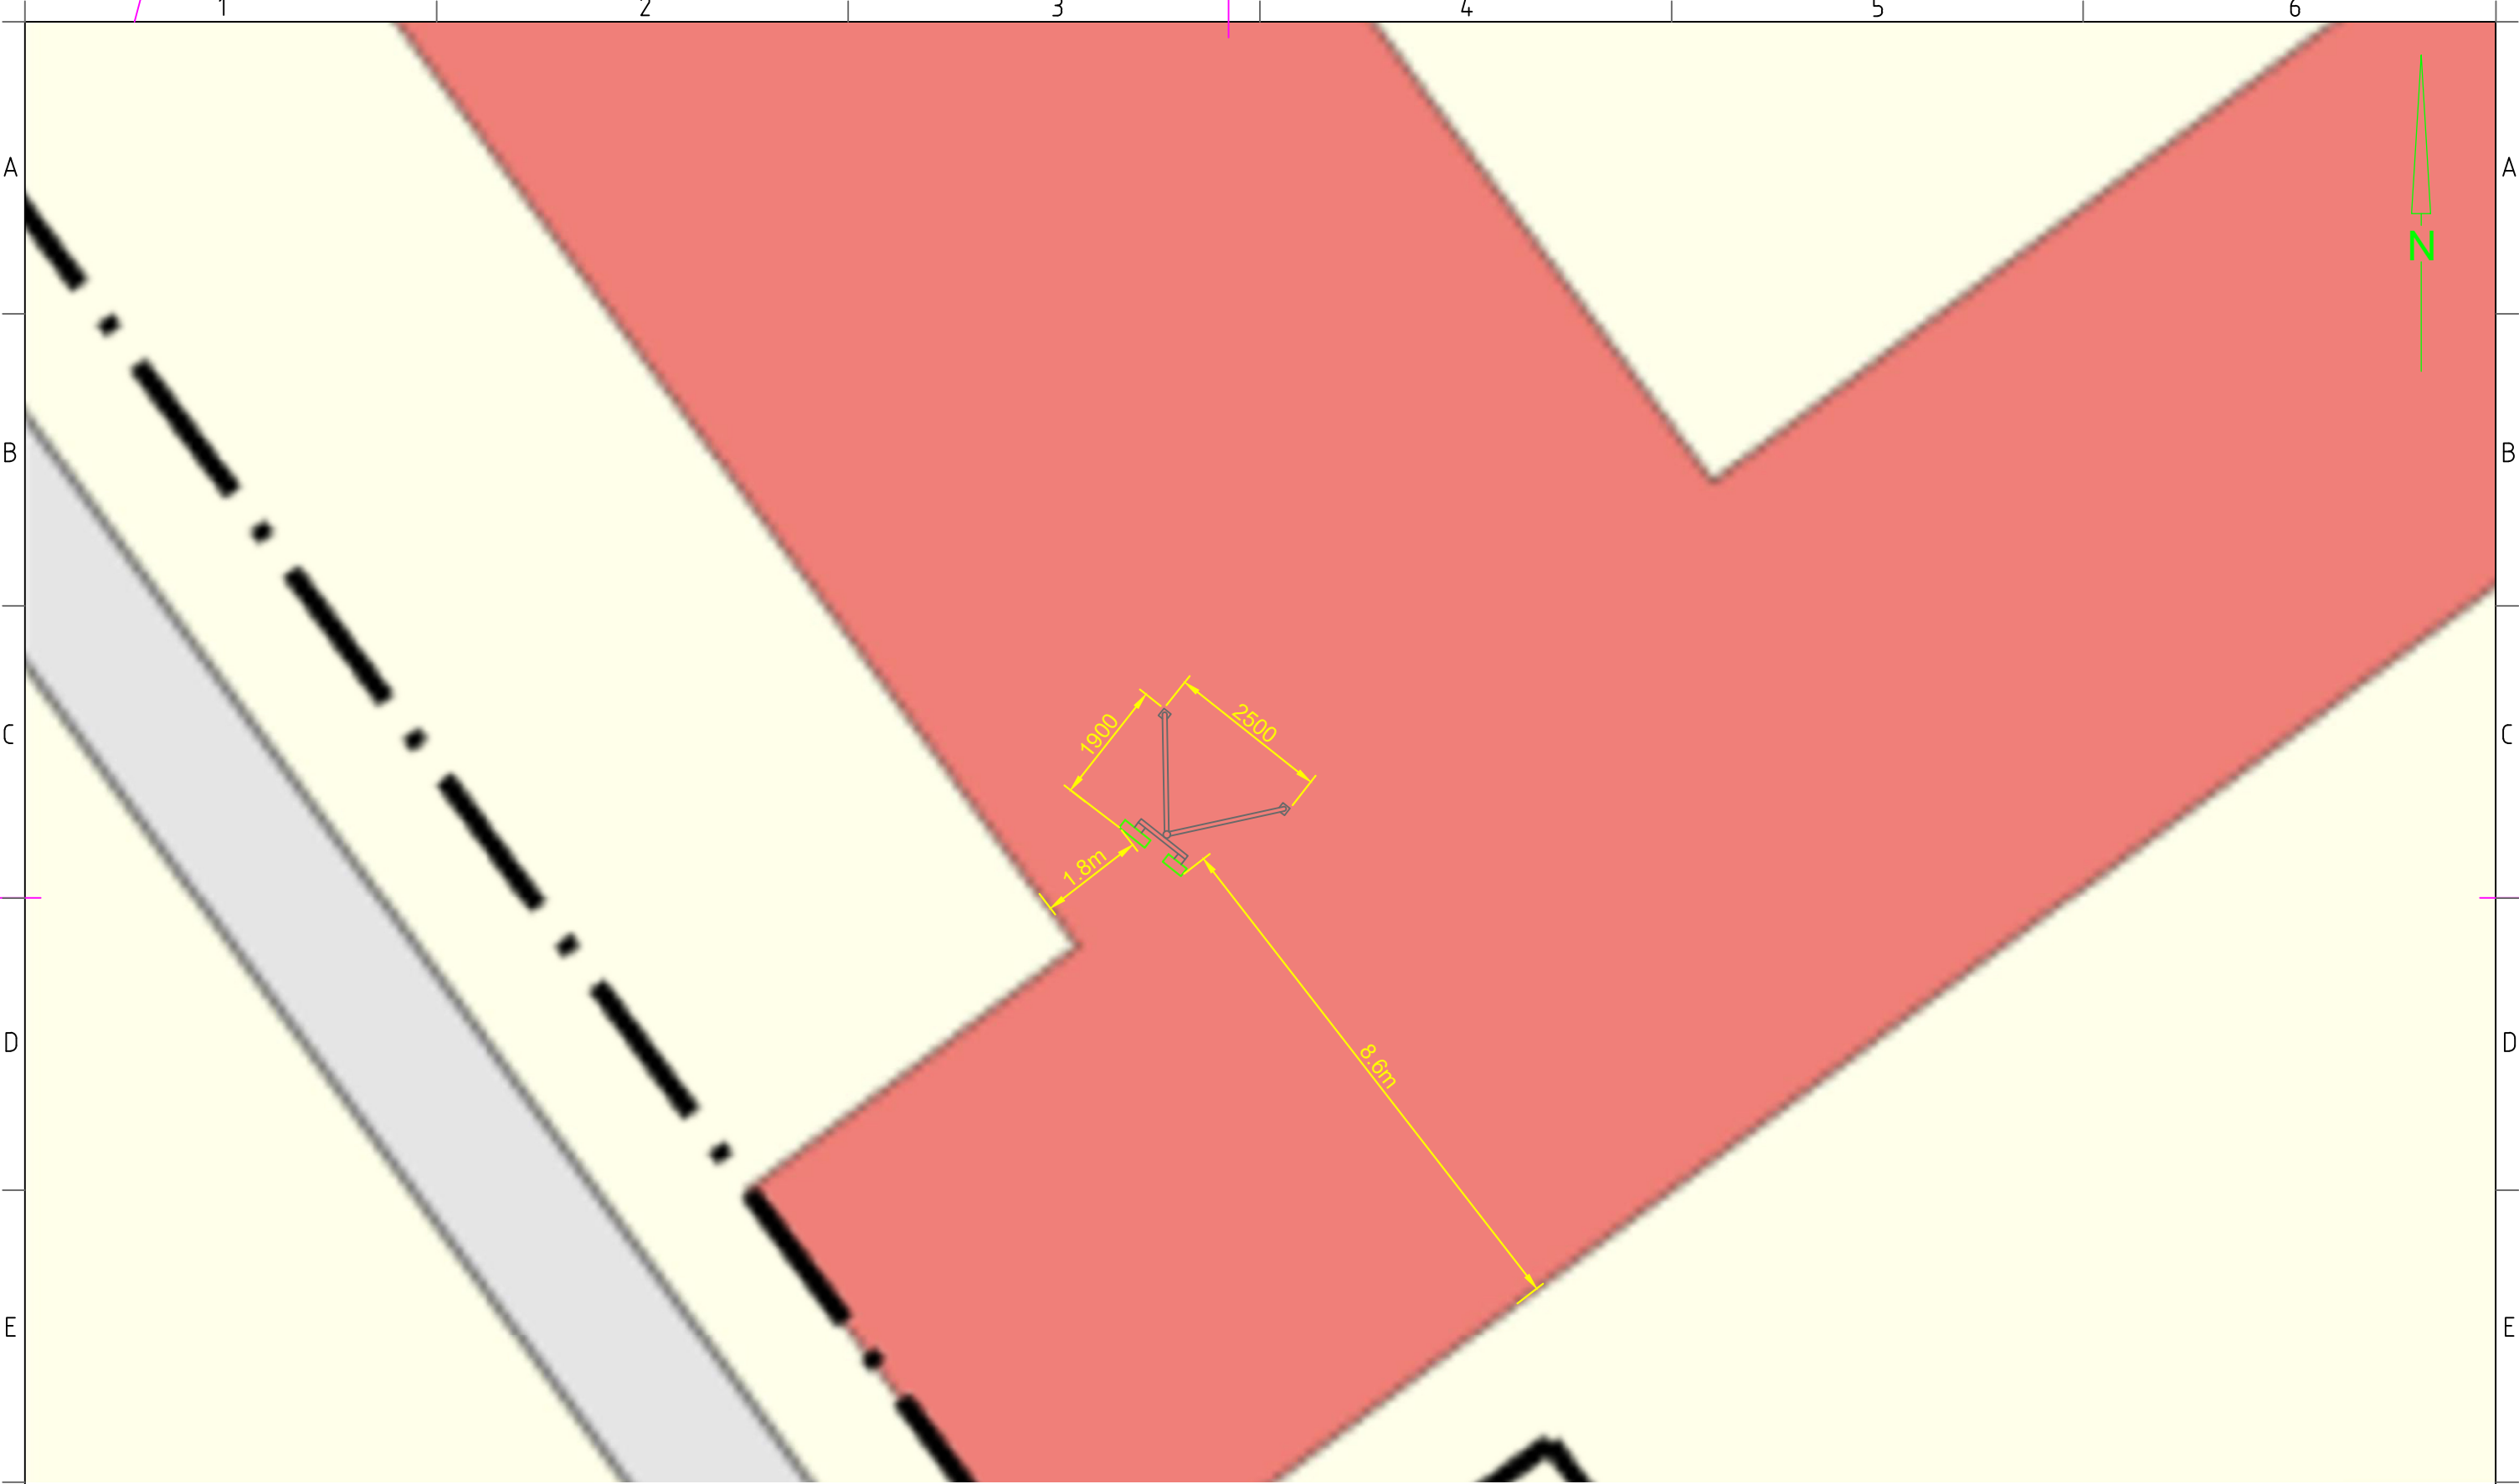

SKALA 1:100
0 1 2 5 10
METER

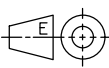

UPPRÄTTAD AV Vinnergi		Karl Hallkvist	
DOKANSV/GODK Net4Mobility		DATUM 2023-10-24	REV B
REFERENSER N4M T331938 - Långbroparken		PRODUKT BENÄMNING Sektor mot väst	
SKALA 1:100		FORMAT A3	DOKUMENTNR T331938
		Blad 2 (2)	