
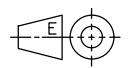
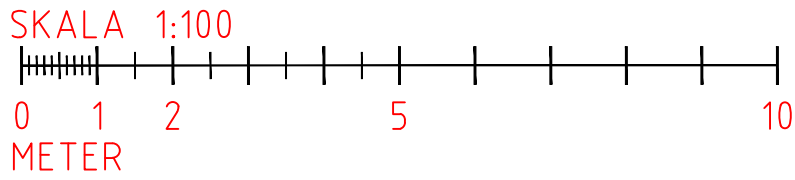


Inkom till Stockholms stadsbyggnadskontor - 2023-10-27, Dnr 2023-06922
Tillhör Stockholms stadsbyggnadsnämnds beslut, Lov med startbesked - Avslag - 2024-03-05, Handl. Caroline Ljunglöf

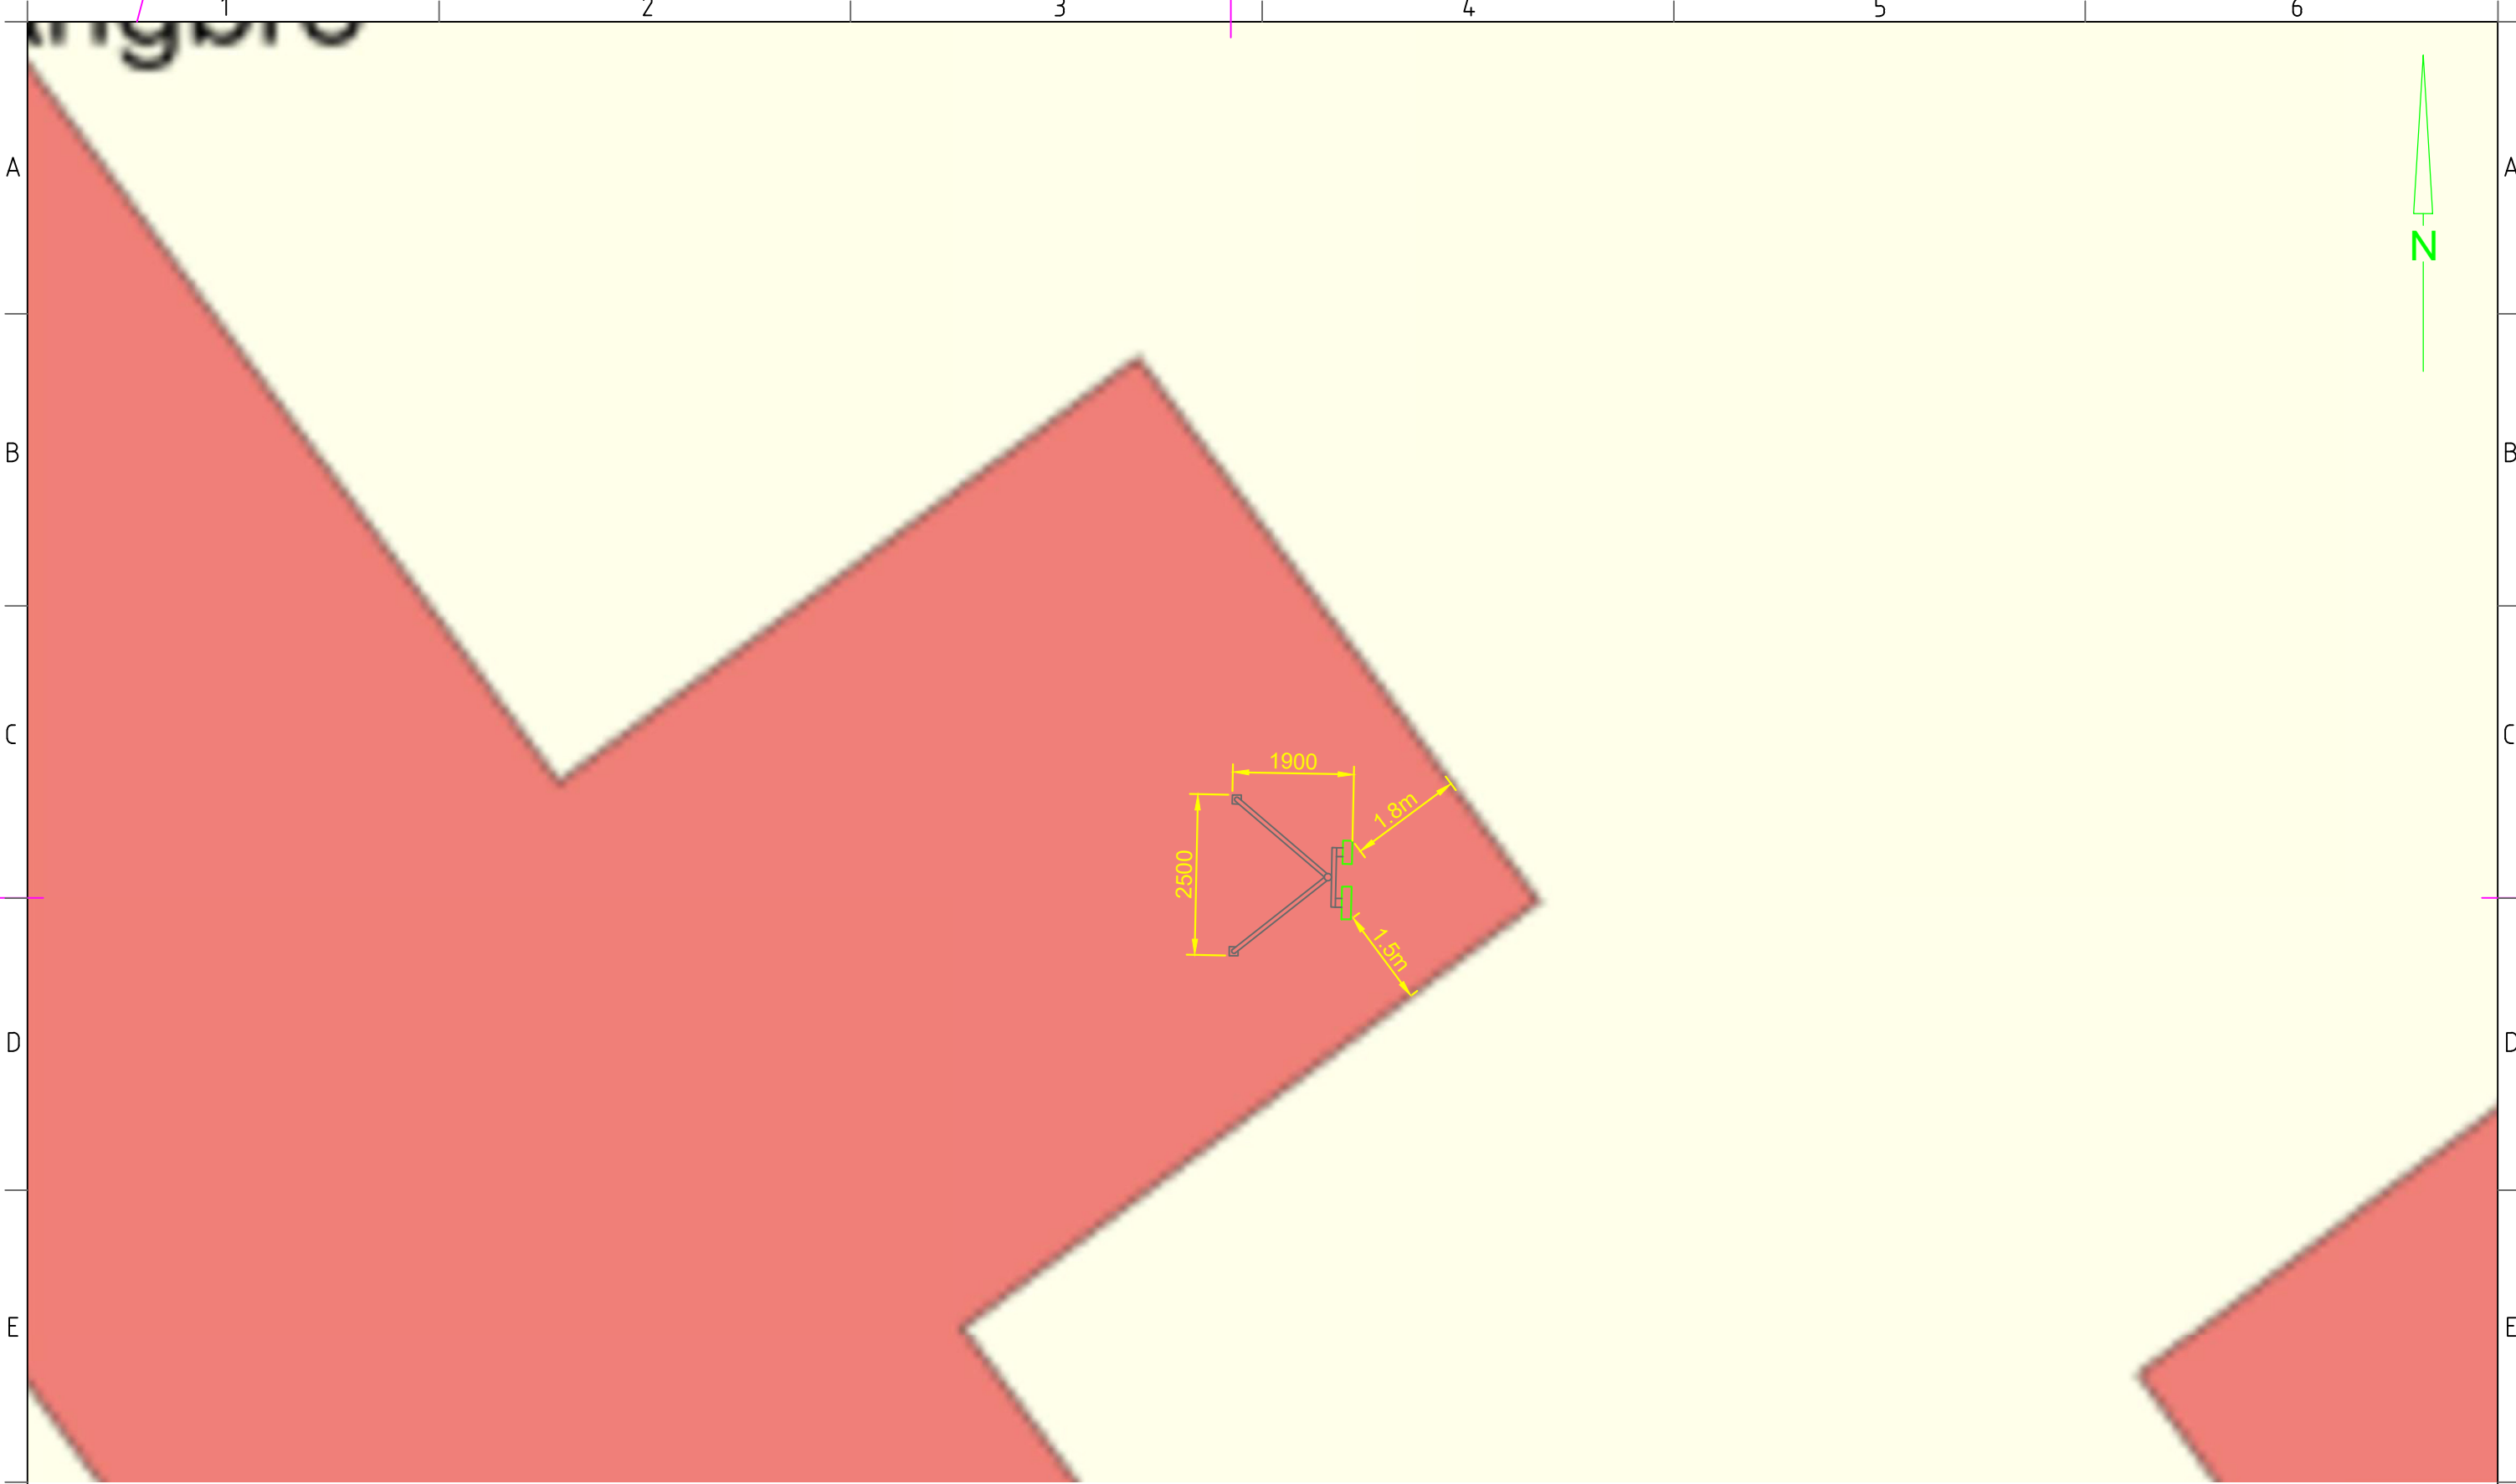

| | | | |
|---|--------------|-------------------------------------|---------------|
| UPPRÄTTAD AV Vinnergi | | Karl Hallkvist | |
| DOKANSV/GODK Net4Mobility | | DATUM 2023-10-24 | REV B |
| REFERENSER N4M T331938 - Långbroparken | | PRODUKT BENÄMNING Sektor mot öst | |
| SKALA 1:100 | FORMAT A3 | DOKUMENTNR T331938 | Blad 2 (2) |