


- FASTIGHETSGRÄNS
- BYGGNAD SOM OMFATTAS AV ÄNDRING
- VATTEN

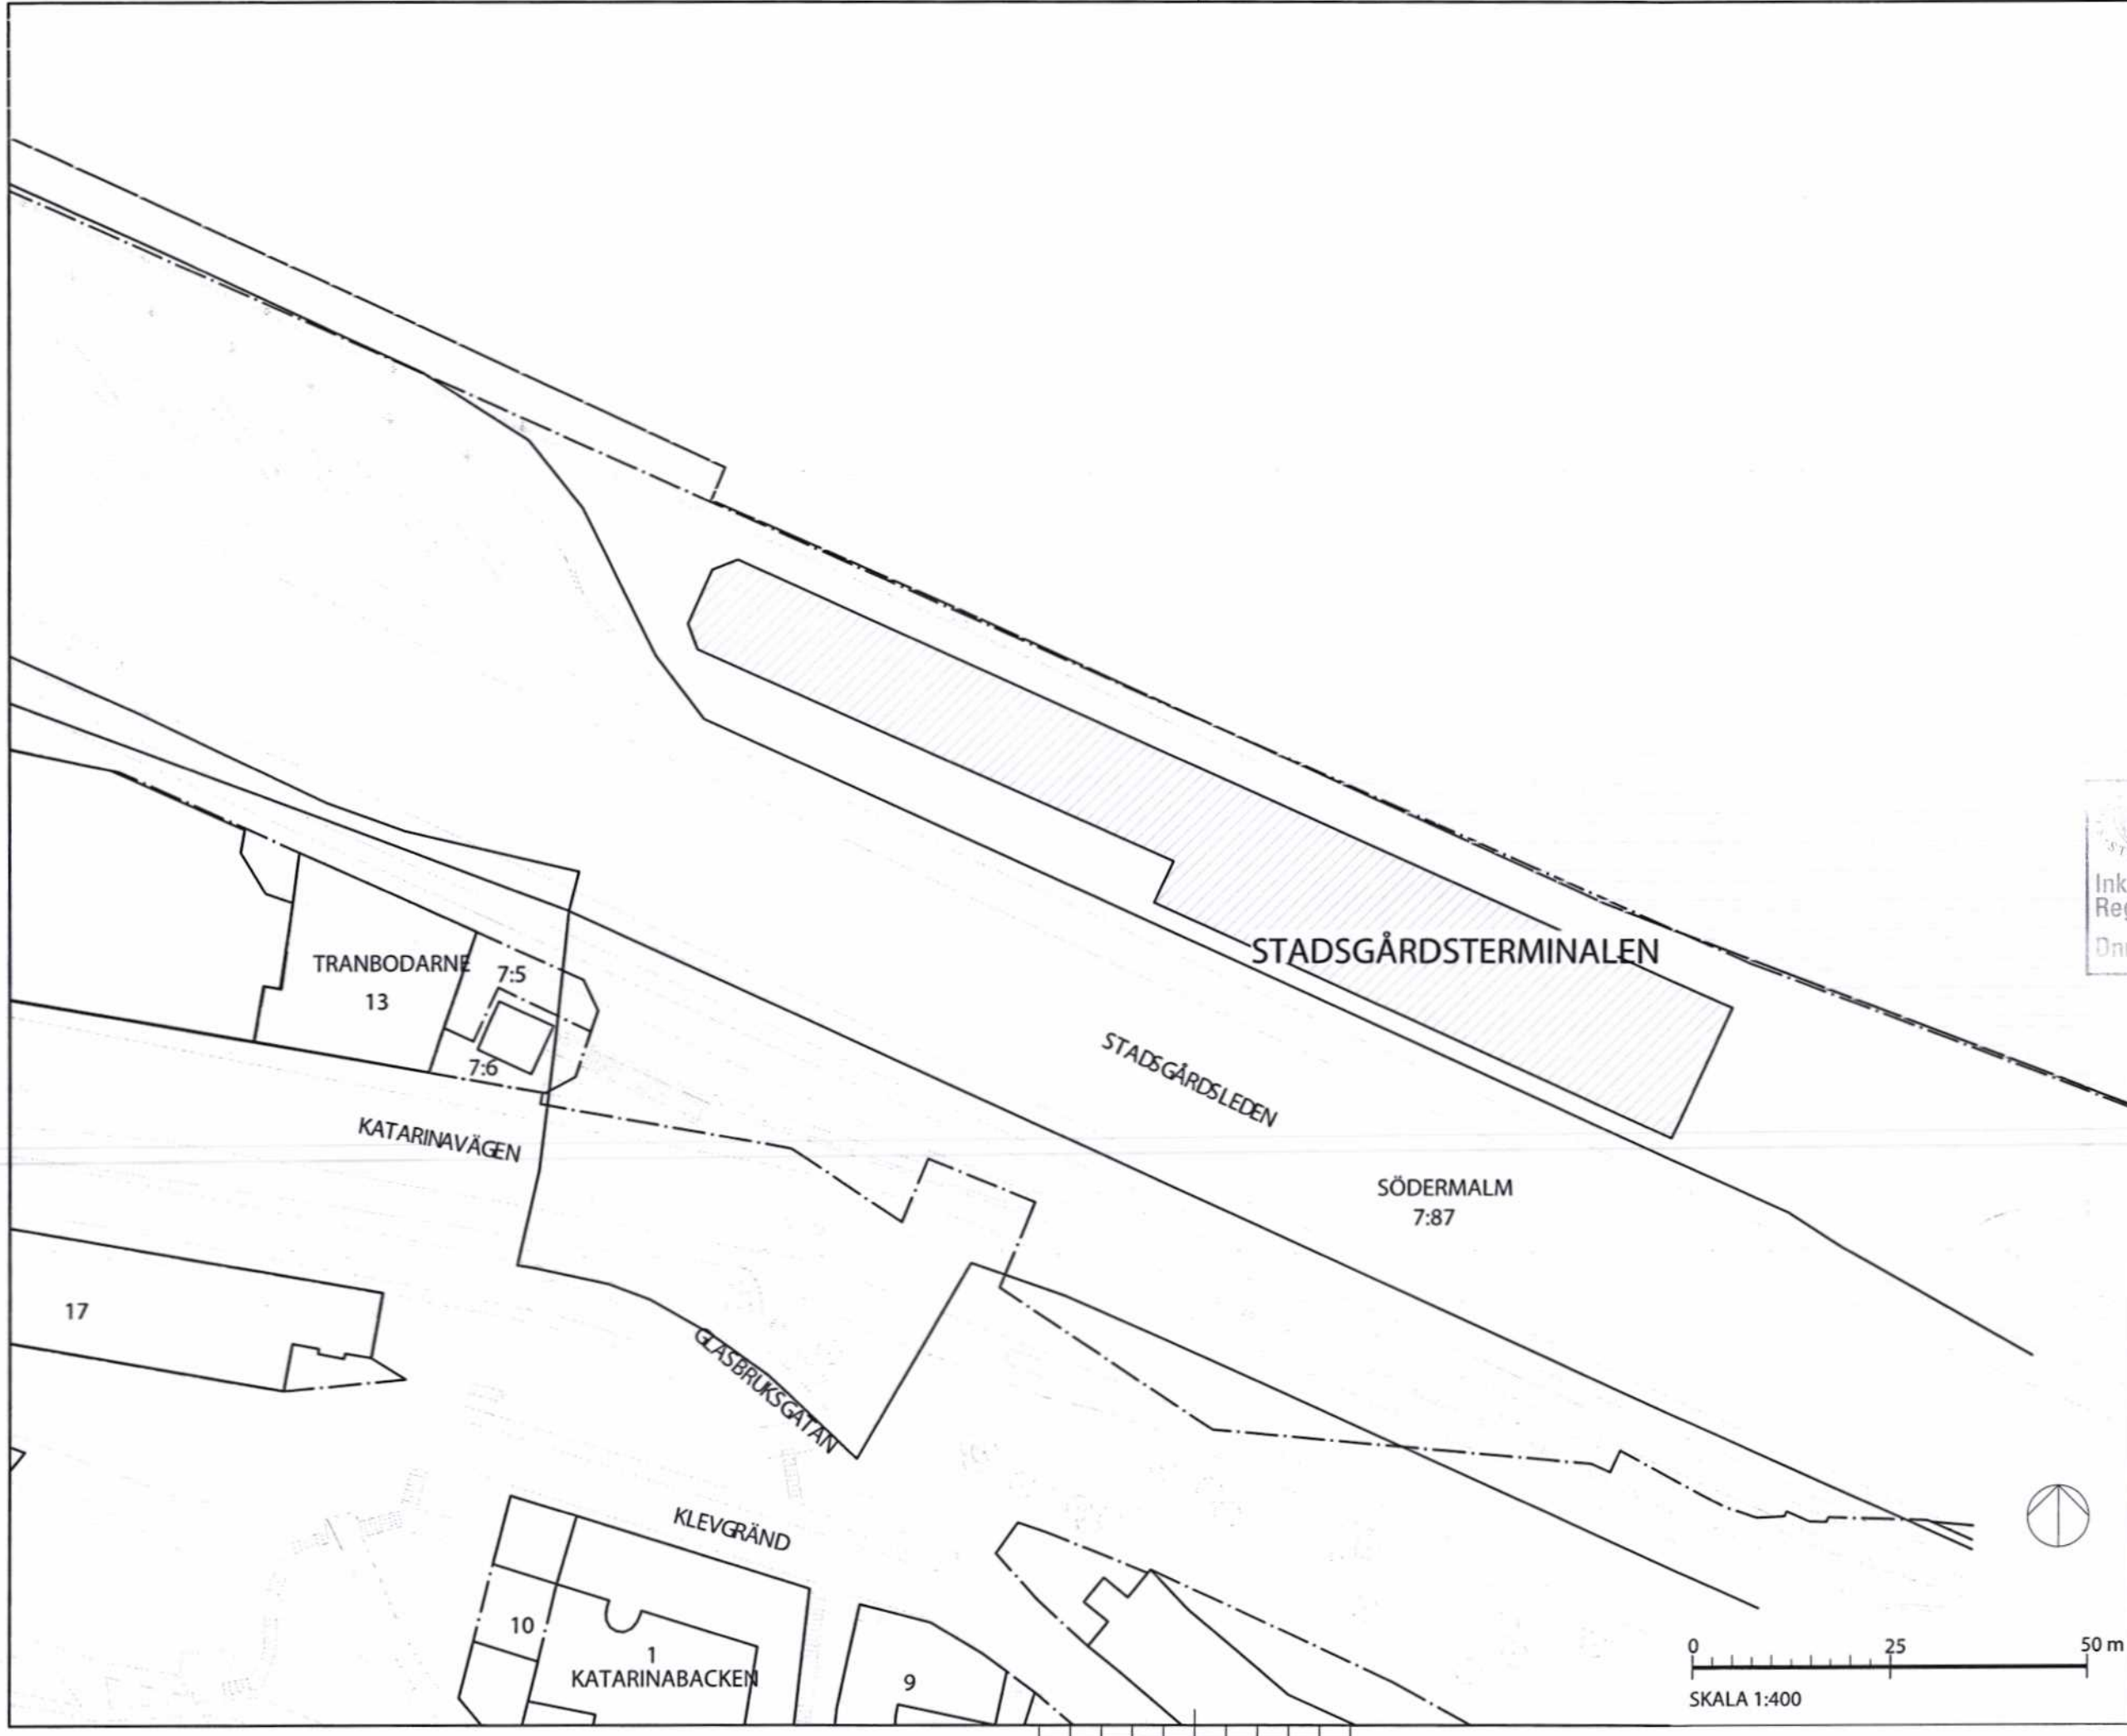

Stadsbyggnadskontoret
Inkom 2024-03-05
Reg.
Dnr 2023-19422

BYGGLOV			
S:t Erik Markutveckling AB			
Kaptenbacken 16, 112 34 Stockholm Tel: 08-508 290 00			
A White Arkitekter AB			
I			
L			
K			
E			
V			
UPPDRAG NR	2100	BYGGG AV	ALU
DATUM	2021-08-31	UPPDRAGSLEDARE	BHO
Stadsgårdsterminalen, Stockholm			
Situationsplan			
SKALA	A1 1:400	A3 1:800	A40-1-001
			MT A