


BIL 2

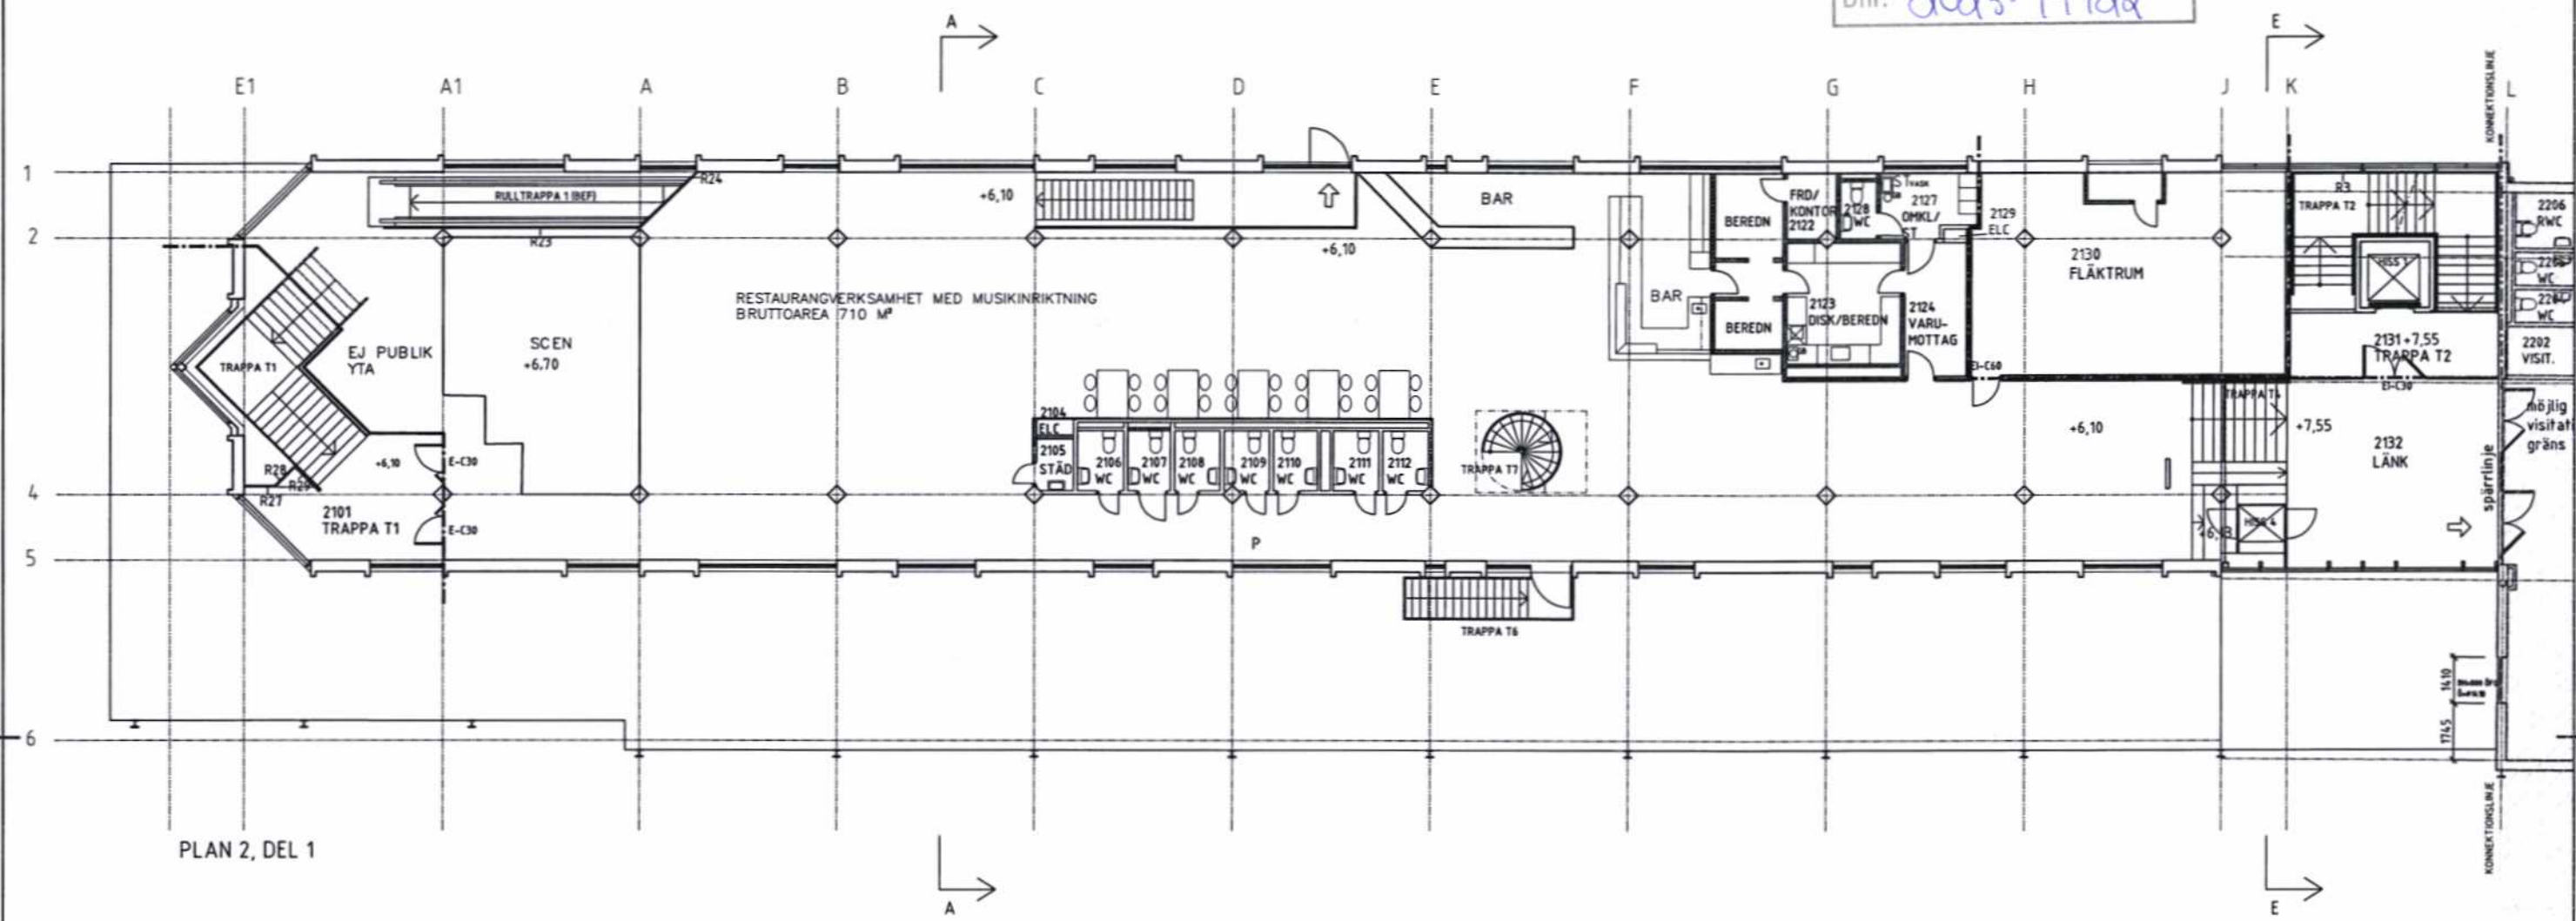

PLAN 2, DEL 1


FÖRKLARINGAR

IL ANGER INSPEKTIONSLUCKA AV
STÅLPLÅT, UTFÖRS I BRANDKLASS
LIKA OMGIVANDE VÄGG

HÄNVISNINGAR

- A36-24-011 INNERVÄGGAR
- A36-62-011 INV METALLPARTIER
- A36-62-015 GLASPARTIER
- A36-62-016 ELSKÅPSFRONTER
- A36-73-001/003 DÖRRAR
- A36-82-011/012 FÖNSTERBÄNSKANALER
- A37-22-012 VÄGGPANELER

RUMSBESKRIVNING
BYGGBESKRIVNING
K-HANDLINGAR
VVS-HANDLINGAR
E-HANDLINGAR

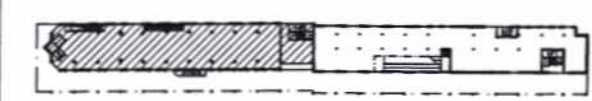

BET	ANT	ÄNDRINGEN AVSER	DATUM	SIGN
PLANRITNING				
STADSGÅRDSTERMINALEN				
STADSGÅRDSTERMINALEN OM- OCH TILLBYGGNAD				
A		Therese arkitektur AB, Tel: 08-412 82 70, Fax: 08-412 82 80		
K		Kent Johnson Ingenjörbyrå, Tel: 08-594 407 80, Fax: 08-594 407 80		
V		VCDN VVS-kontroll AB, Tel: 031-88 88 80, Fax: 031-88 88 81		
E		Erfack kontroll AB, Tel: 08-730 00 80, Fax: 08-82 79 72		
UPPDRAG NR EBAB 0019				
DATUM 2005-07-08				
RITAD AV BN				
ÄNDRAV MARA				
HÄNDELSE BN				
STADSGÅRDSTERMINALEN STOCKHOLM				
OM- OCH TILLBYGGNAD PLAN 2, DEL 1				
SKALA A3 1:200, 1:100 A1 1:100, 1:50	NUMMER A30-01-021		BET	