


TAKPLAN - NY LAYOUT



TAKPLAN - BEFINTLIG LAYOUT (UTSNITT)

De tre takkuporna byggs ihop till en bred  
Ny ihopkoppling Ny ihopkoppling

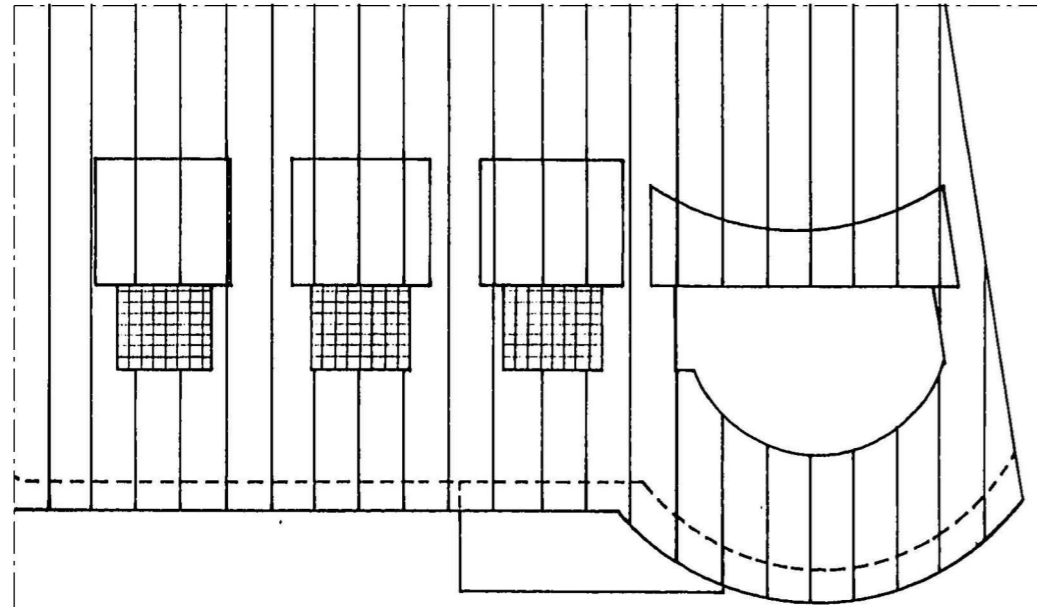


SKALA 1:100  
0 1 2 5  
METER

## FÖRKLARINGAR

Alla mått i millimeter  
Mått skall kontrolleras på plats

Ritning baseras på tidigare ritningsunderlag och avvikelser kan därför förekomma.

 Tillkommande byggnadsdel

## FÖRESKRIFTER

## HÄNVISNINGAR

A-01-1-01 Situationsplan  
A-40-1-10 Planritning  
A-40-1-11 Takplan  
A-40-2-10 Sektioner  
A-40-3-10 Fasad mot söder  
A-40-6-10 Foton

BET	ÄNDRINGEN AVSER	DATUM	SIGN
STATUS			

## BYGGLOVHANDLING

REX ARKITEKT BYRÅ AB	STUREGATAN 16 114 36 STOCKHOLM TEL 08-6607790 info@rexark.se
----------------------------	---



UPPDRAG.NR 21125	RITAD/KONSTR AV EA
---------------------	-----------------------

HANDLÄGGARE  
EA

DATUM 2023-06-30	ANSVARIG Olle Rex
---------------------	----------------------

Granen 19  
Lägenhetsombyggnad  
Takplan

SKALA  
1:100 (A3)

NUMMER  
A-40-1-11

BET