
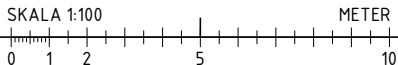


PARKERING

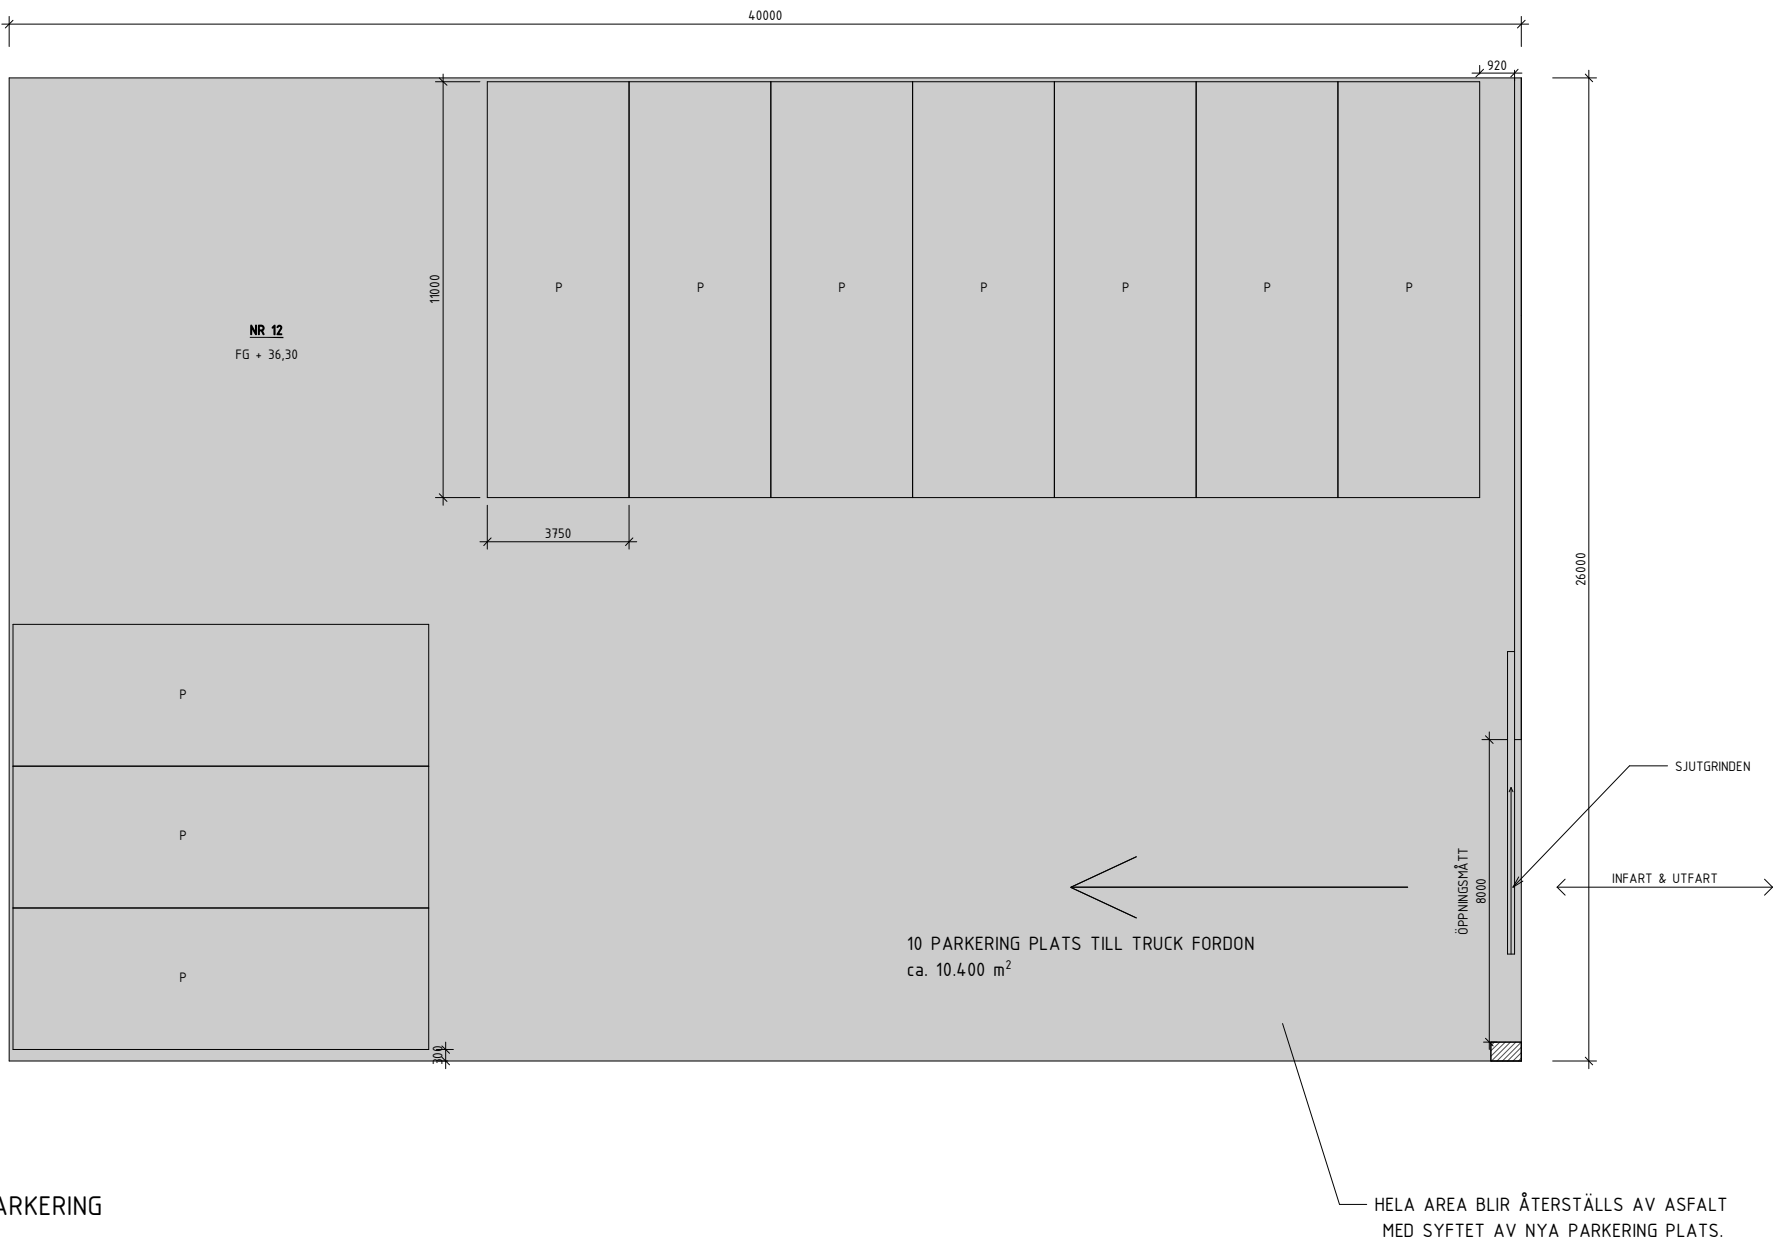

FÖRKLARINGAR

MODELL ÄR EJ INMÄTT UTAN HÄMTAD FRÅN
TIDIGARE RITNINGUNDERLAG.
MÅTT ANGIVNA I MILLIMETER (mm).
PLUSHÖJDER I METER (m).

----- = RIVEN ELLER DEMONTERAD BYGGNADSDEL

===== = BEF. VÄGG

===== = NY VÄGG

===== = BEF. DÖRR

===== = BEF. PARTI

===== = NY DÖRR

===== = ASFALT

===== = ARBETSONRÅD

FÖRESKRIFTER

I SAMBAND MED RIVNINGEN SKA AVFALL
OMHÄNDERTAS PÅ ETT SÄKERT OCH GODKÄNT
SÄTT.
MATERIAL SOM KAN ÅTERVINNAS SKALL
SEPARERAS OCH HÅLLAS ÅTSKILT FÖR ATT
UNDERLÄTTA ÅTERVINNING.

FASADEN AV TILLBYGGNAD **STILLBILDEN 13**
PLANERAS ATT UTGÖRAS AV TRÄPANELER I
LJUSGRÅTT NYANS SOM
REDOVISADES I **KOMPLETTERING ENLIGT**
FÖRELÄGGANDE DOKUMENT PDF.

BYGGLOVHANDLING



REMONDIS

AFRY KV. STILLBILDEN 12 & 13

A AFRY tel. 0725802859

UPPDRAG NR 00126960
RITAD/KONSTR. AV P.P.
DATUM 2023-06-16
ANSVARIG M.V.

OMBYGGNAD BOTTENPLAN
TILLBYGGNAD STILLBILDEN 12

SKALA A3 1:100
NUMMER A-40-01-004
BET