




Kv. Stockholms fastighetsnamn och med hänsyn
till stadsplanens funktion och utseende,
Stockholm dag 15/5 1976. Enligt uppdrag:

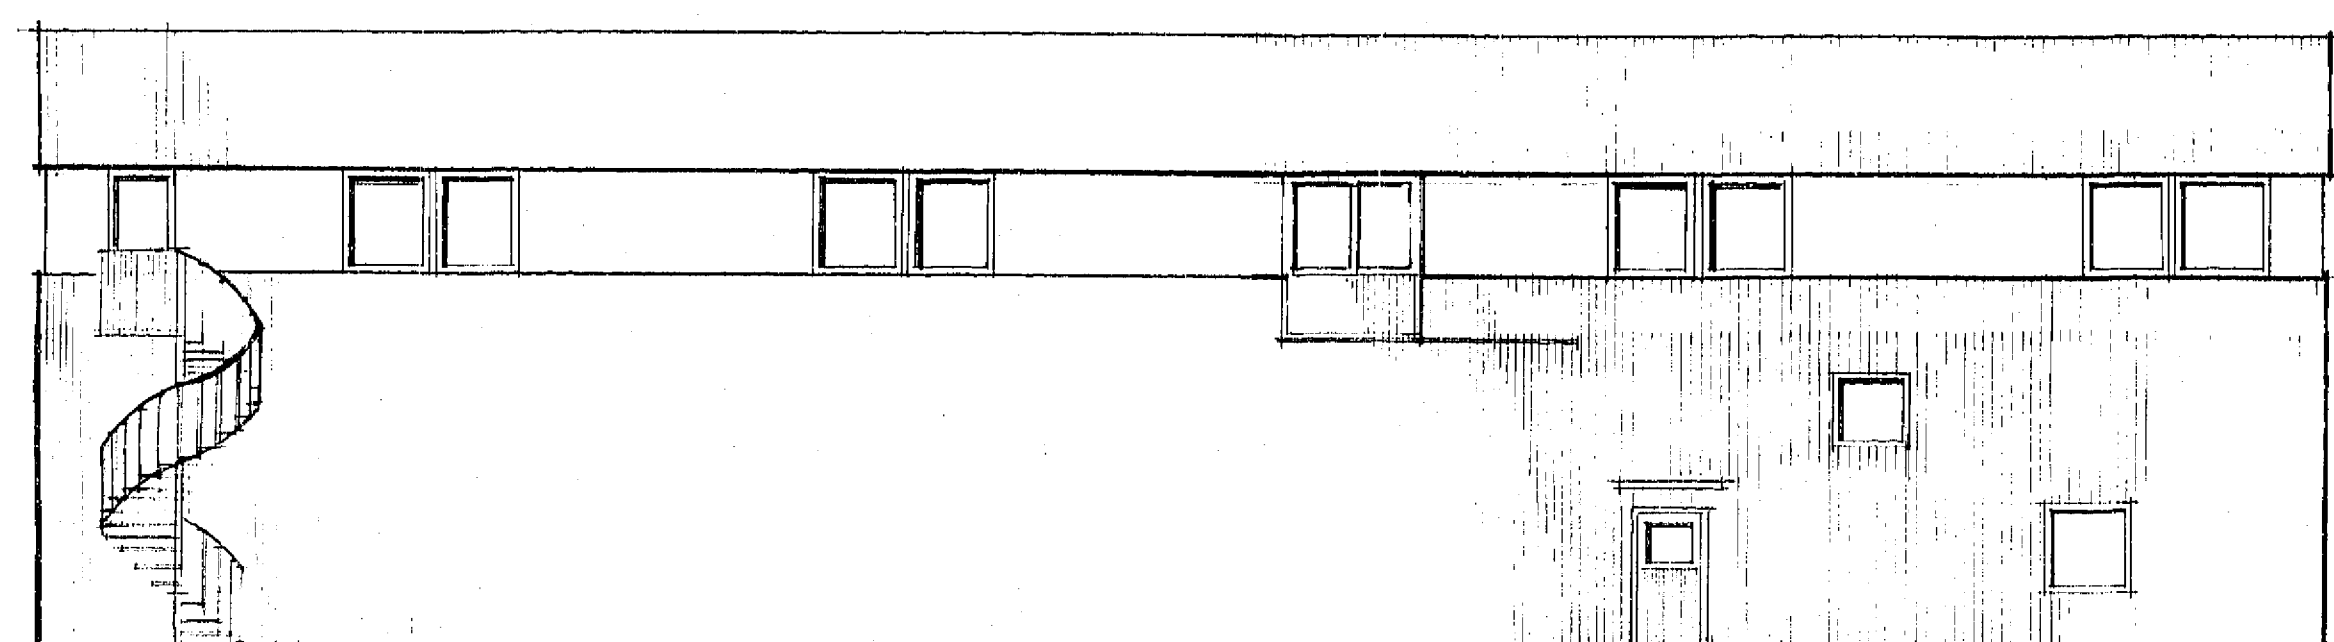


fasad mot söder

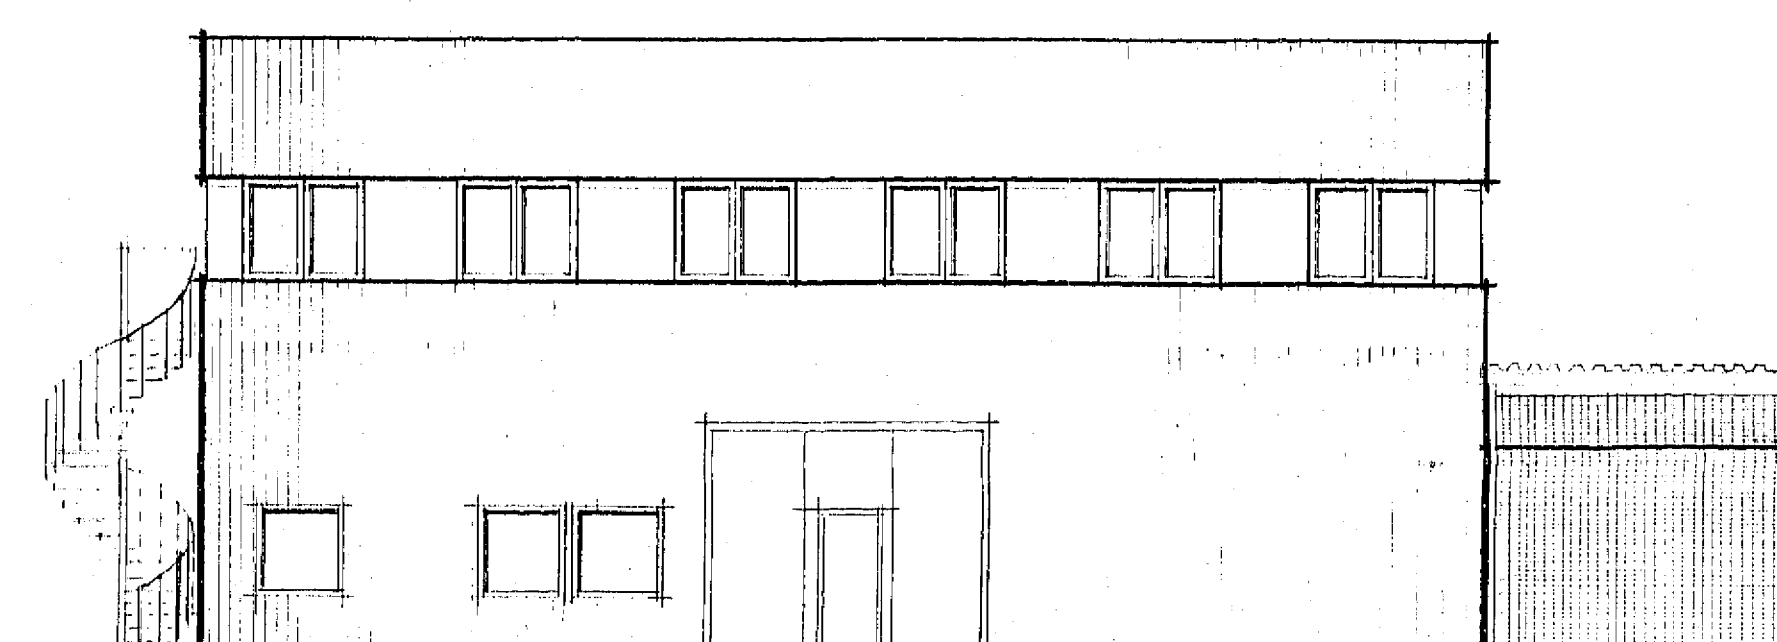


fasad mot öster

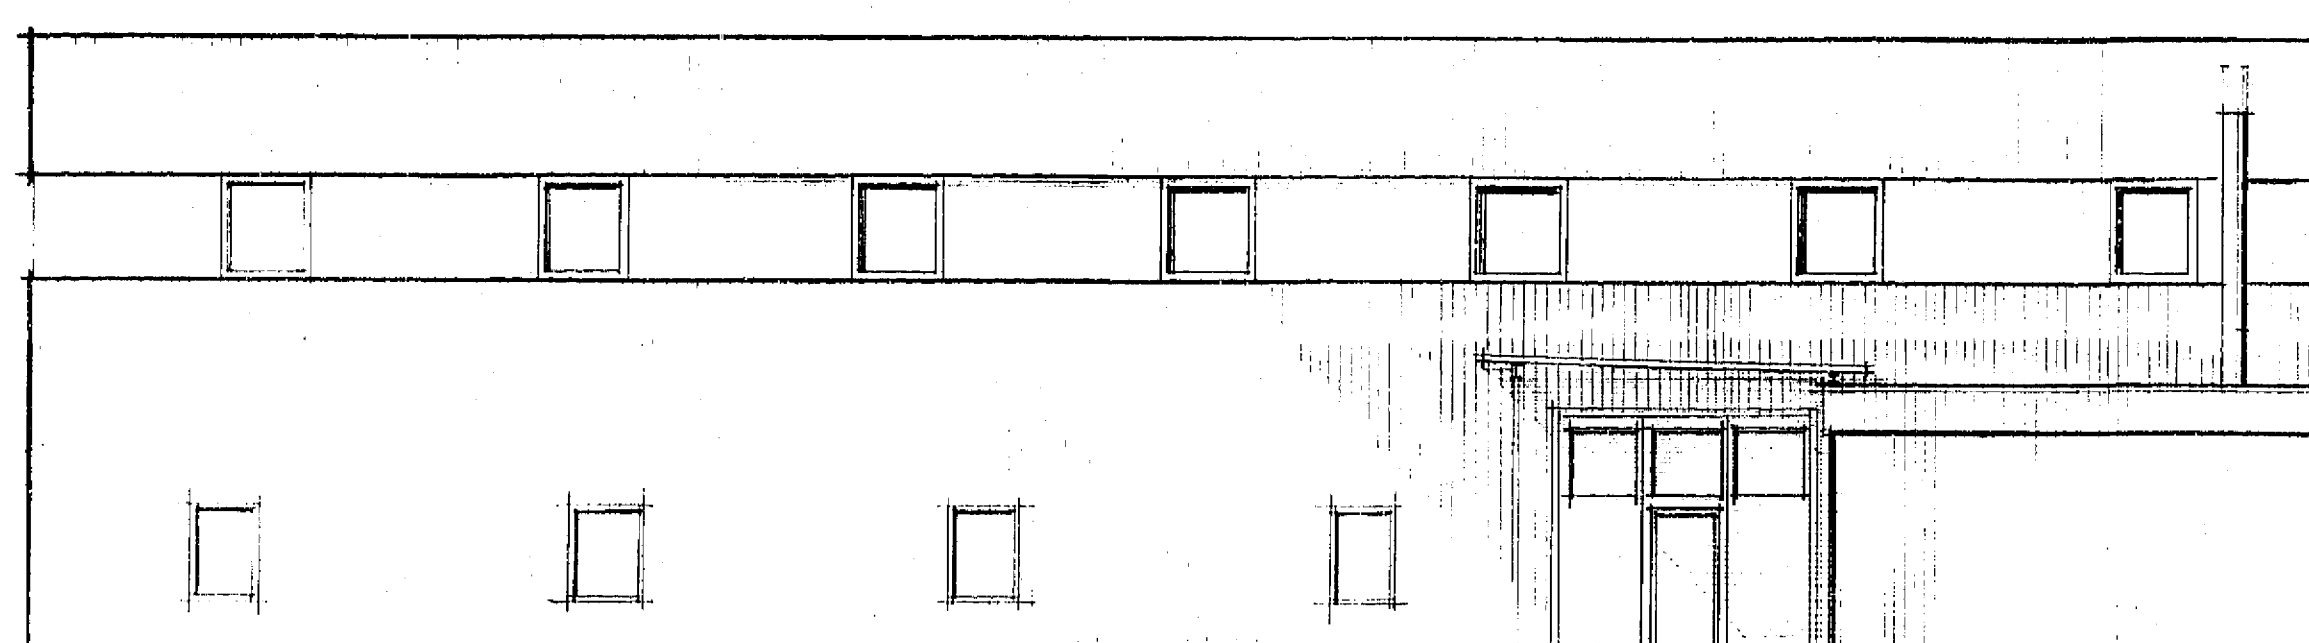

fasad mot norr

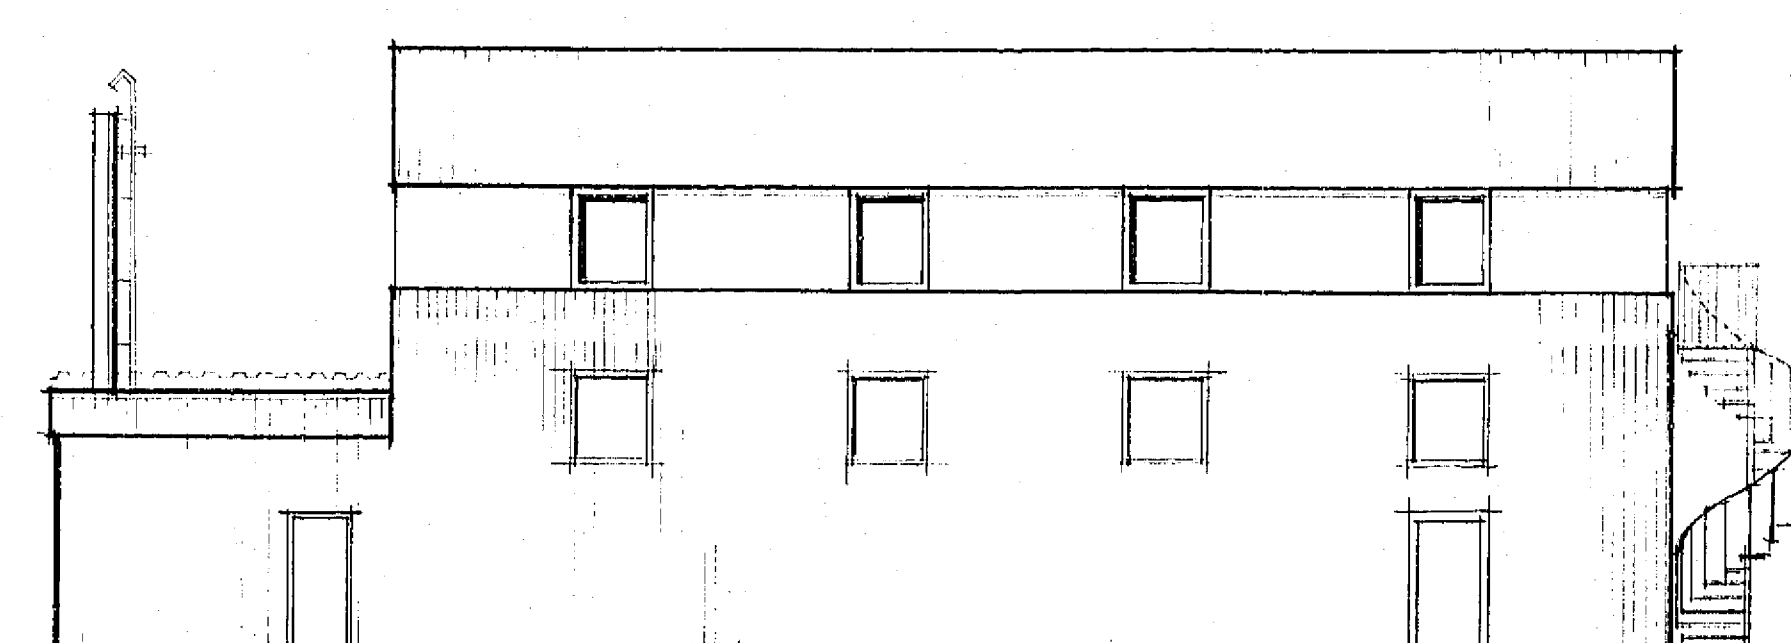

fasad mot väster

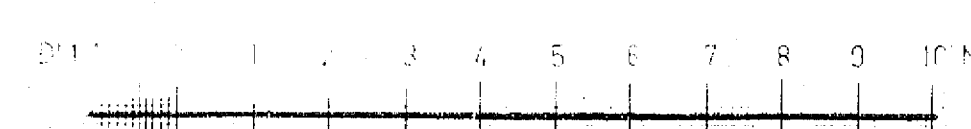

STOCKHOLMS
STADSBYGGNADSKONTOR
1978-05-20
Dnr V. 1150/74

E	SAMTL. FASADER	HP	214,76
D	FASAD MOT SÖDER	AA	25,2,76
C	SAMTL. FASADER	b E	23,2,76
B	SAMTL. FASADER	AA	16,10,75
A	FASAD MOT SÖDER	AA	14,10,75
REV. ANT.	REVIDERINGEN AVSER	SIGN.	DATUM

CHARLES BLOMKVIST
BYGGKONSULT AB
STUREPLATAN 17 TEL: 08 766 12 30 705 63 73
181 32 LIDINGÖ
KONSTR. AV: **AA** RITAD AV: **AA** ARBETSNR.: **913**
STOCKHOLM DEN 23. 6. 75.

kv. Stillbilden nr 12
Till- och ombyggnad
FASADER

SKALA 1:100
RITNINGNUMMER 11
E