


FÖRKLARINGAR  
MÅTT KONTROLLERAS PÅ PLATS

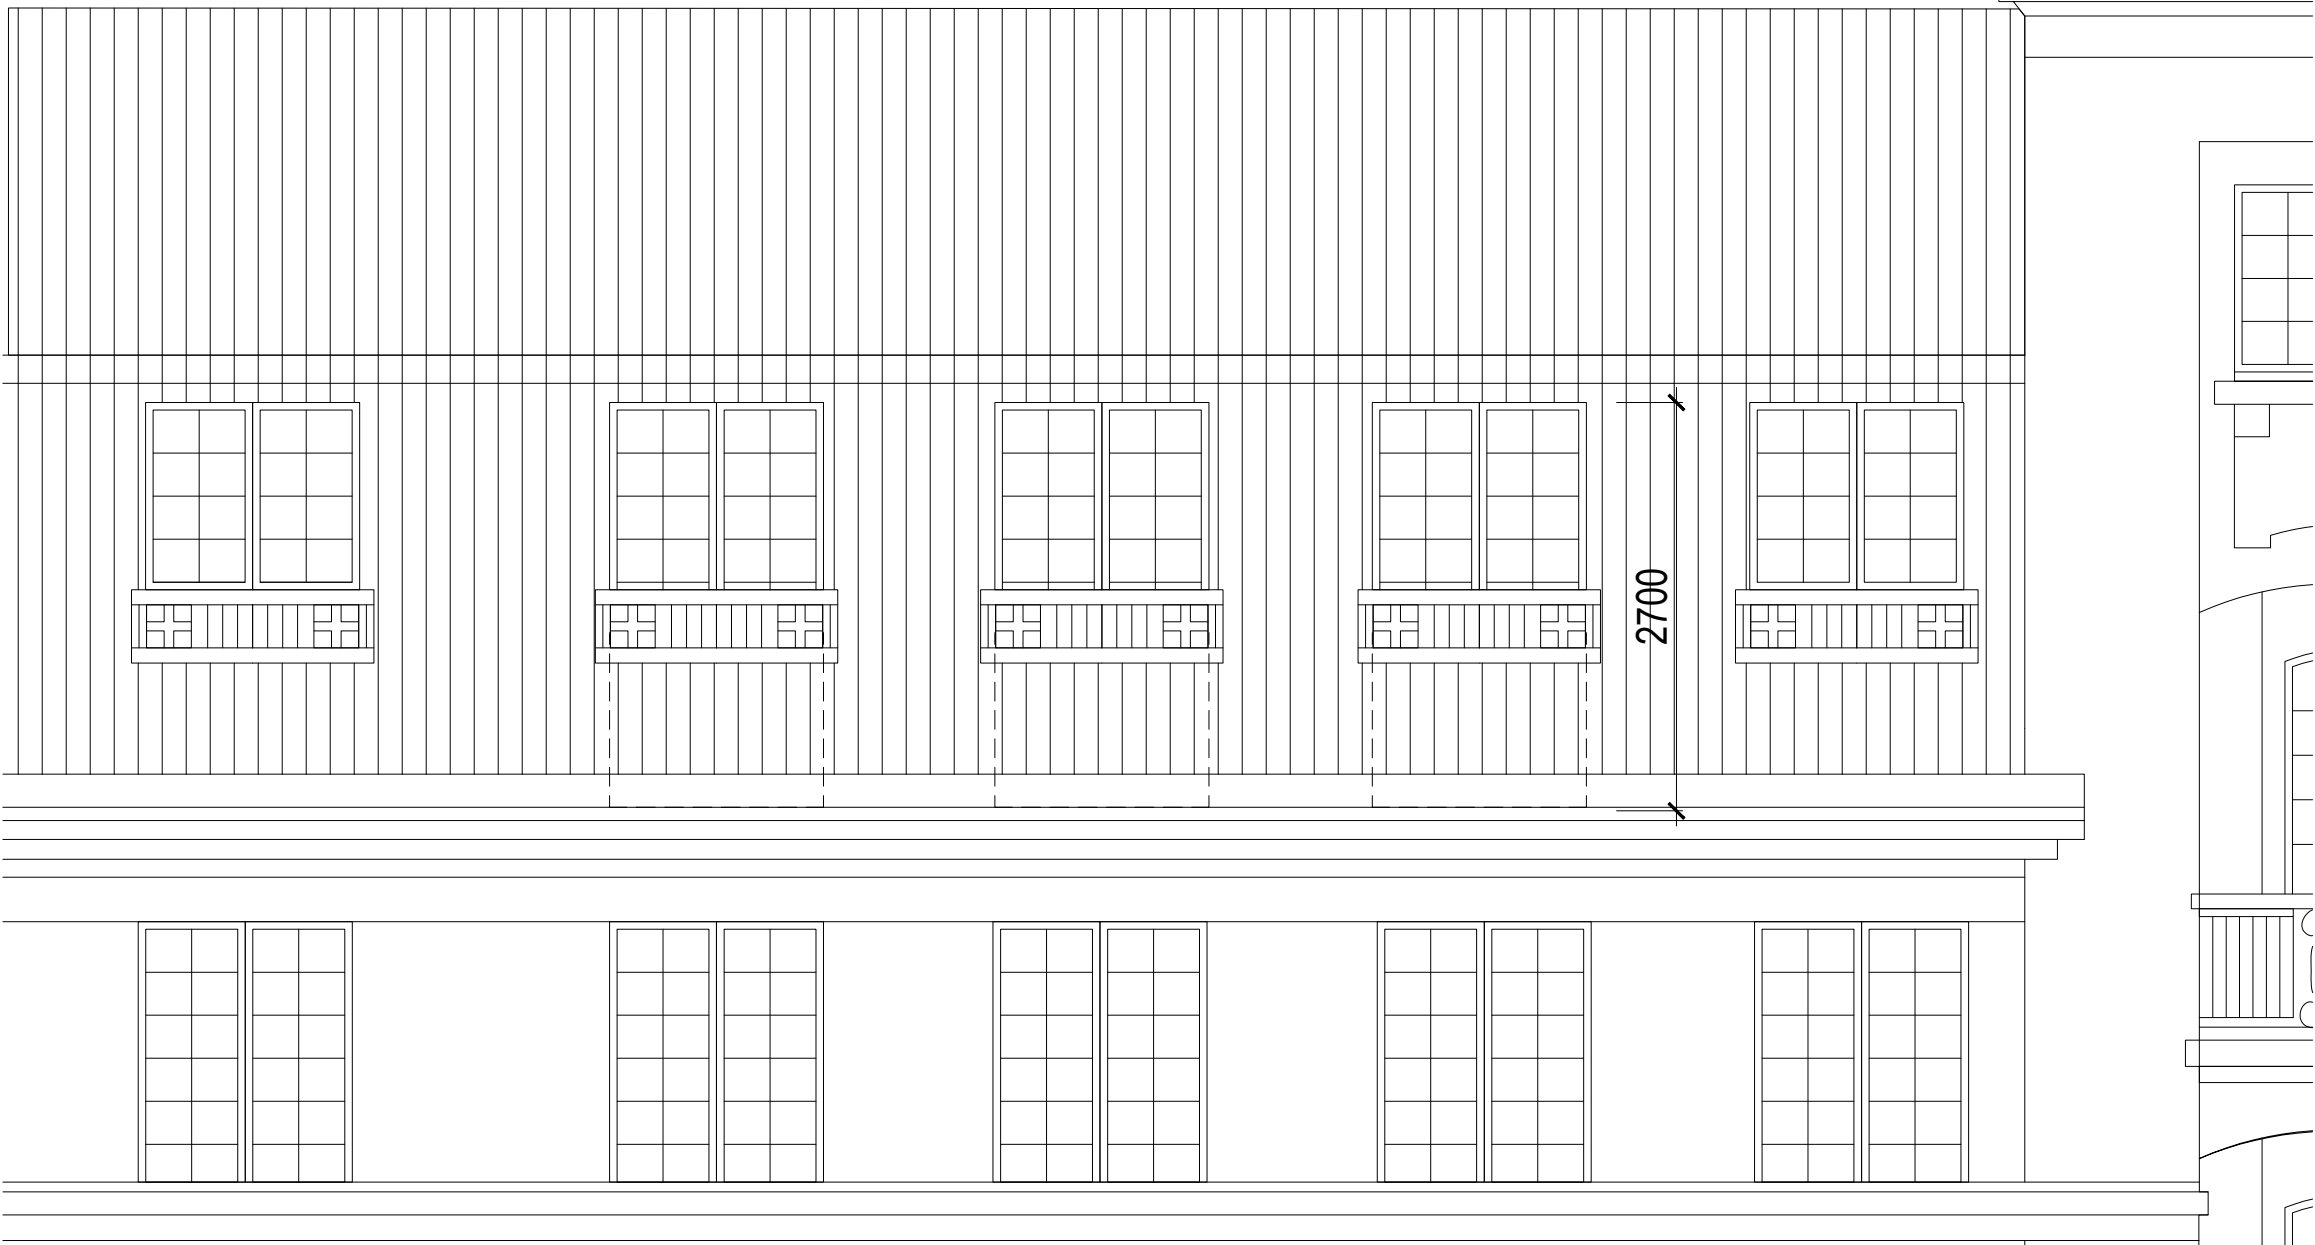

FÖRESKRIFTER

HÄNVISNINGAR

2023-12-13

BET	ANT	ÄNDRINGEN AVSER	DATUM	SIGN
BYGGLOVSRITNING				
Vidar Sörman Studio AB				
Vidar Sörman studio AB. Sögargatan 17, 116 36 Stockholm tel. +46 73 610 80 95 www.vidarsorman.se				
A	Vidar Sörman	Sögargatan 17, 116 36 Stockholm		
-	-	-		
-	-	-		
-	-	-		
-	-	-		
-	-	-		
UPPDRAG NR	RITAD/KONSTR AV	HANDLÄGGARE		
01	VS	Vidar Sörman		
DATUM	ANSVARIG			
2023-11-02	Vidar Sörman			
TALLEN 13				
VILLAGATAN 13				
Fasadritning				
SKALA	NUMMER		BET	
1:50 (A3)	A07		-	



Version A