

FÖRKLARINGAR  
MÅTT KONTROLLERAS PÅ PLATS




FÖRESKRIFTER  
-

HÄNVISNINGAR  
-

2023-12-13

BET	ANT	ÄNDRINGEN AVSER	DATUM	SIGN
BYGGLOVSRITNING				
Vidar Sörman Studio AB				
Vidar Sörman studio AB. Sägargatan 17, 116 36 Stockholm tel. +46 73 610 80 95      www.vidarsorman.se				
A	Vidar Sörman	Sägargatan 17, 116 36 Stockholm		
-	-	-		
-	-	-		
-	-	-		
-	-	-		
-	-	-		
UPPDRAG NR 01	RITAD/KONSTR AV VS	HANDLÄGGARE Vidar Sörman		
DATUM 2023-11-02	ANSVARIG Vidar Sörman			
TALLEN 13 VILLAGATAN 13 Elevation				
SKALA 1:200 (A3)	NUMMER A06	BET -		

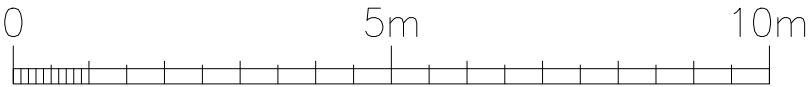

Version A