


Placering av ny fettavskiljare.

OBS befintlig hantering av Hushållssopor och matavfall omfattas inte av bygglovsansökan.

Befintlig angöringsplats för tömning av hushålls- och matavfall. Dragnig av kärl i samma nivå som bil. Inga nivåskillnader.

Rum för befintlig hantering av mat och hushållsavfall

KÄLLARPLAN, ÖVERSIKT
Skala 1:200

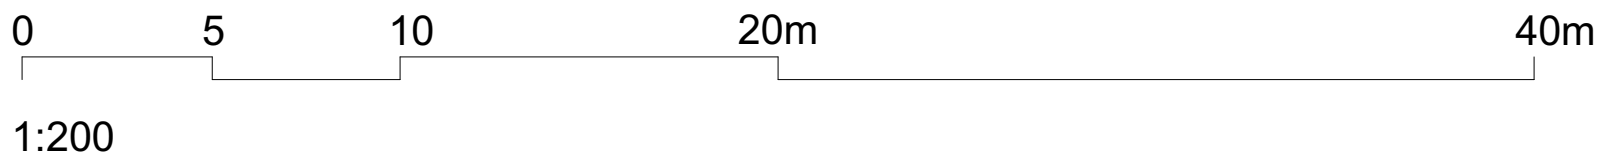

FÖRKLARINGAR

Alla mått i mm om ej annat anges
Plushöjder i meter

| | |
|--------|---------------------------------|
| K/F | KYL OCH FRYS |
| G | GÄRDEROB |
| FRD | FÖRRÅD |
| TM | TVÄTTMASKIN |
| TT | TORKTUMBLARE |
| AK | ARMBÄGSKONTAKT |
| DA | DÖRRAUTOMATIK |
| SK | SPARKKONTAKT |
| HK | HISSKNAPP |
| --- | BRANDCELLSGRÄNS E30 |
| --- | BRANDCELLSGRÄNS EI60 |
| --- | BRANDCELLSGRÄNS RE190-M |
| TV | TRYCKVAKT |
| NAV | TRYCKÖVERVAKARE (TRÖ) |
| IT | NÖDAVSTÄNGNINGSLÅDA |
| IT | INFORMATIONSTABLA |
| SK2 | DÖRR FÖRSES MED MAGNET |
| --- | SKYDDSKLASS 2 |
| UP | TÄTHETSGRÄNS (0,4L/S/M2, 50 Pa) |
| G7 | UPPSTÄLLNINGSPÅL |
| ID10 | GENOMRÄKNINGSLUCKA, |
| TD10 | HALMÅTT 700 mm |
| SKV | INNERDÖRR, MODULMÅTT 10M |
| --- | TERRASSDÖRR, MODULMÅTT 10M |
| --- | UTRYMNING |
| --- | SKÄRMVÄGG |
| --- | UTRYMNING |
| --- | ELUTTAG, DUBBELT, JORDAT. |
| --- | MONTERAS +300 mm ÖVER |
| --- | FÄRDIGT GOLV OM EJ ANNAT |
| --- | ANGES |
| A/V | NÄTVERKSUTTAG |
| SK-D15 | SKJUTDÖRR MODULMÅTT 15M |
| DD10 | DUBBELDÖRR MODULMÅTT 10M |
| SKV | SKÄRMVÄGG |

FÖRESKRIFTER

BBR 29
RH2000

SPECIFIKATIONER

HÄNVISNINGAR


ÖVERSIKTSRITNINGAR SE A-40-1-0900,
A-40-1-5000, A-43-1-5000, A-44-1-5000,
A-46-1-5000, A-46-1-5200
UNDERLAG KÖRSKONSULT
SEKTIONER SE A-40-2-001

| | | | | |
|-----|-----|-----------------|-------|------|
| REV | ANT | ÄNDRINGEN AVSER | DATUM | SIGN |
|-----|-----|-----------------|-------|------|

FÖRFRÅGNINGSUNDERLAG



ORIENTERINGSFIGUR

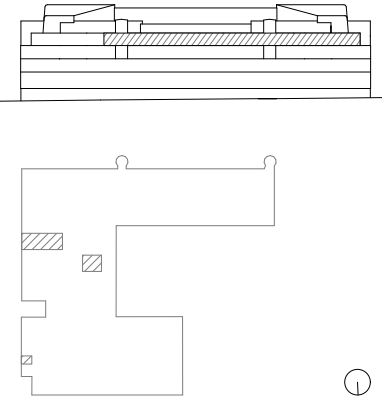

Värtahamnen
Hangövägen 20

| | | |
|----|------------------------------------|---------------|
| A | Ateljé Nord | 076-633 32 80 |
| BR | Brandskyddslaget AB | 08-588 188 00 |
| E | Tjuren | 073-403 67 47 |
| K | PE | 010-516 00 00 |
| G | Bengt Dahlgren | 08-588 881 33 |
| SP | Brandskyddslaget AB | 08-588 188 09 |
| V | P O Andersson Konstruktionsbyrå AB | 08-98 78 60 |

| | | |
|------------|-----------------|-------------|
| ANSVARIG | RITAD/KONSTR AV | HANDLAGGARE |
| ML | TM | ML |
| UPPDRAG NR | DATUM | KST NR |
| 1004996 | 2023-03-15 | — |

HGA BTS
Källarplan, Översikt
Hyresgästanpassning, skönhetsklinik
Planritning

| | | | | |
|-------|--------|---------|-------------|-----|
| SKALA | A3=50% | PROJNR | NUMMER | REV |
| 1:200 | | 1004996 | A-40-1-0900 | |