
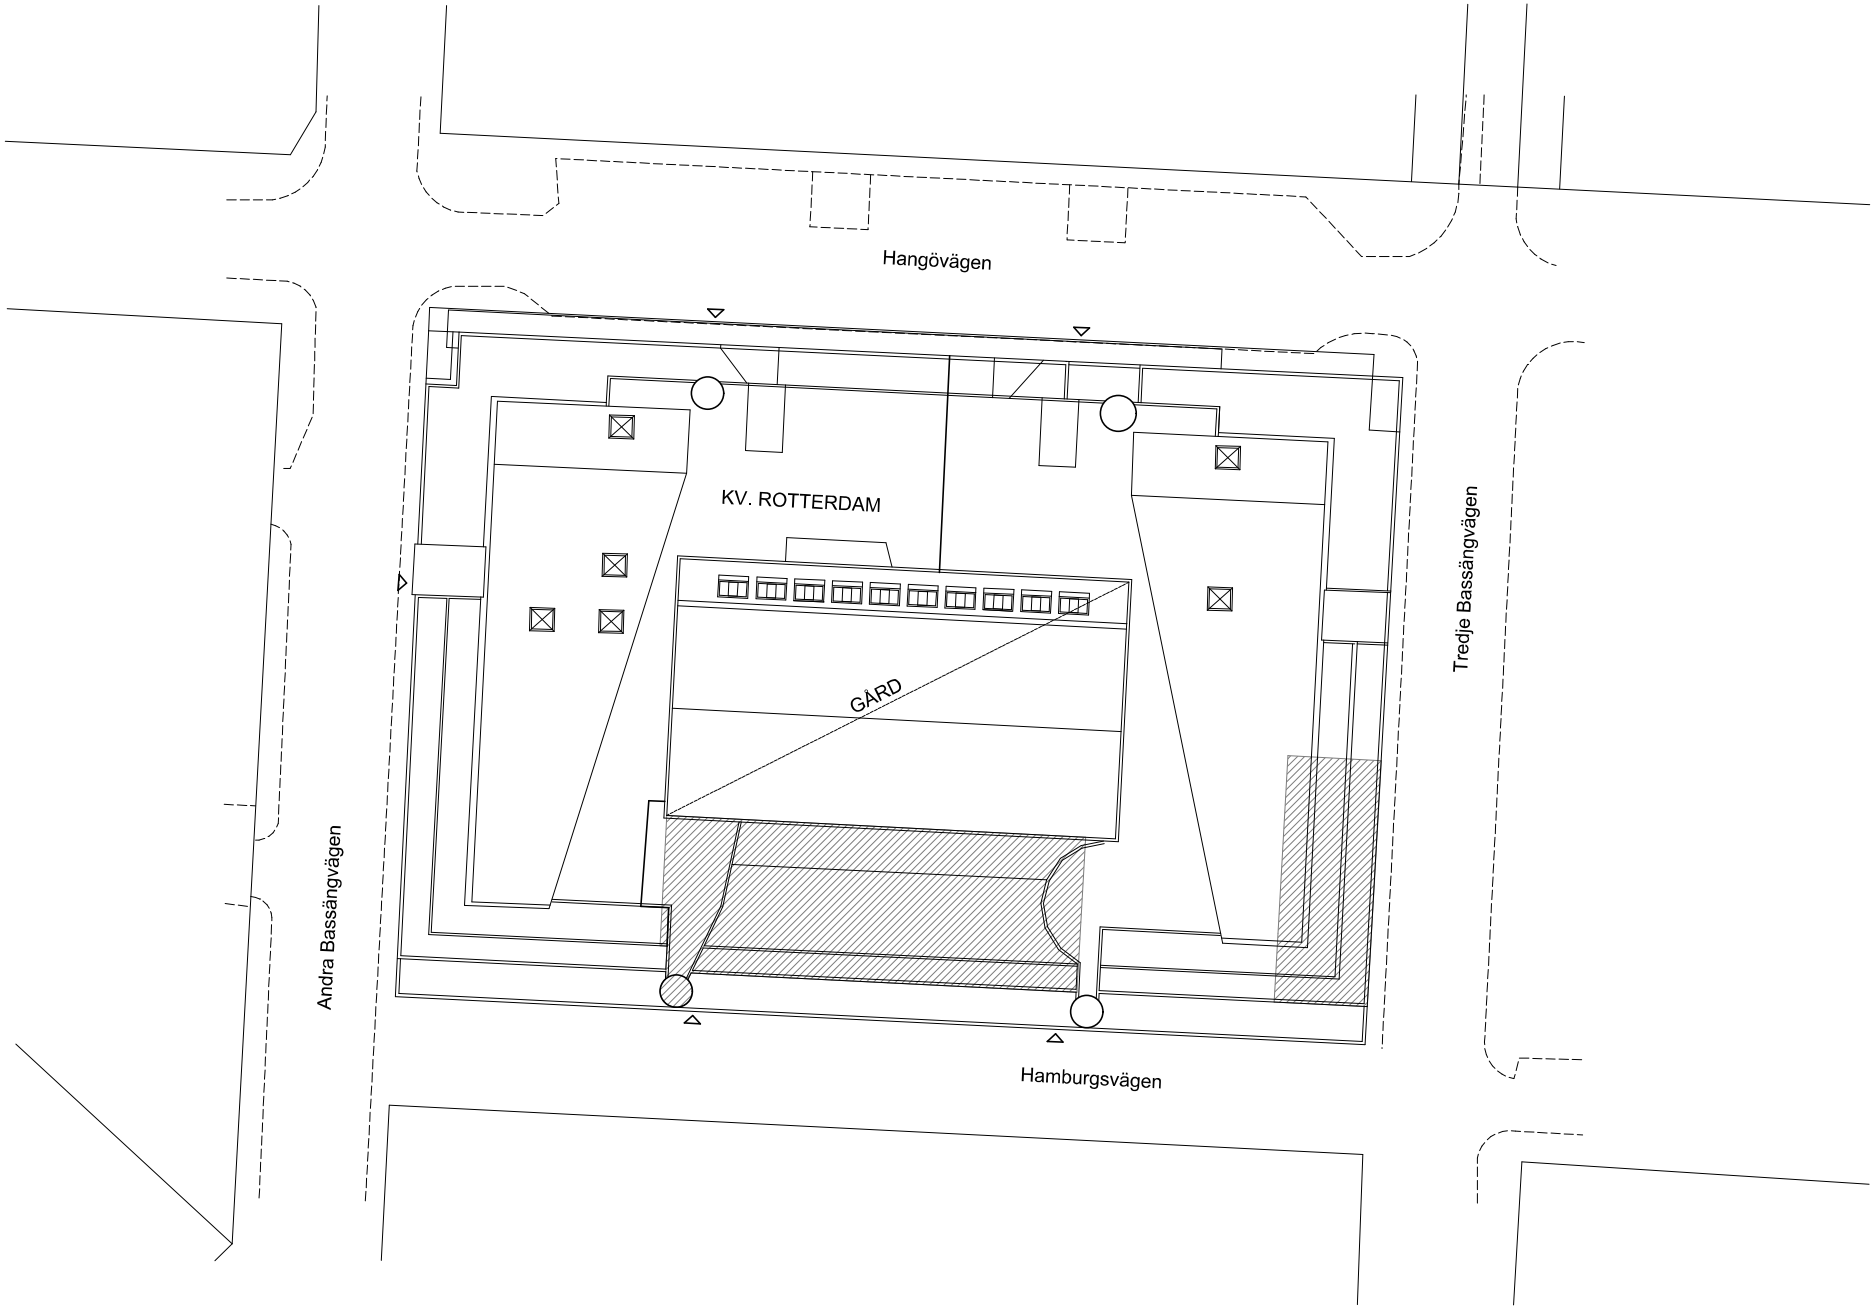


FÖRKLARINGAR

Alla mått i mm om ej annat anges.

 Skrafferad yta avser bygglov



BET ÄNDRING AVSER DATUM SIGN



BYGGLOV
Situationsplan

Ändrad användning
Rotterdam 1
Hangövägen 20

Ritad av ML
2022-12-09

A0



0 10 20 40m 80m
1:800 (A3)