

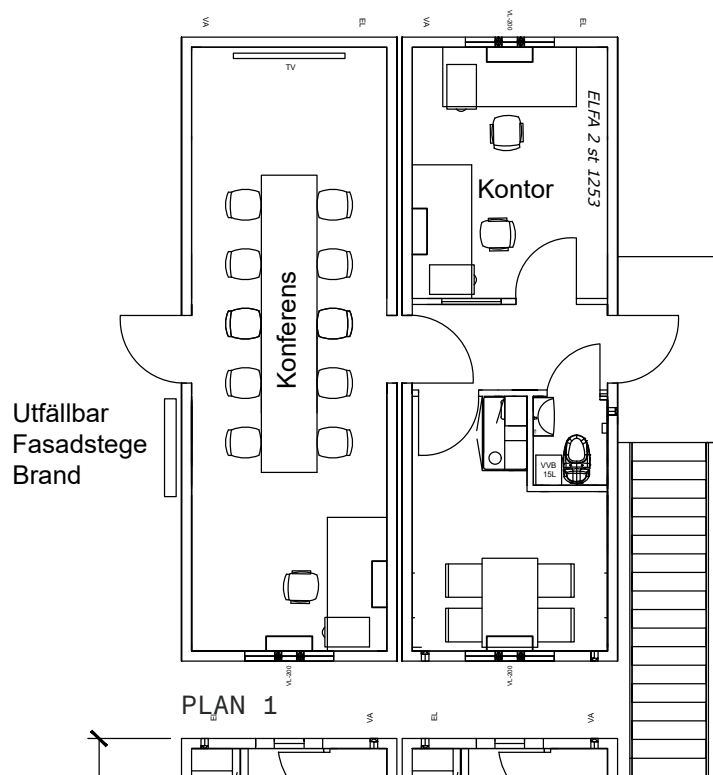
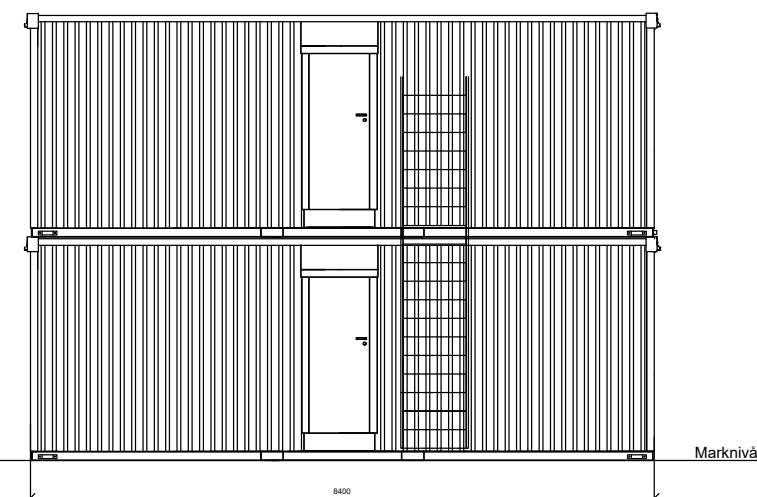
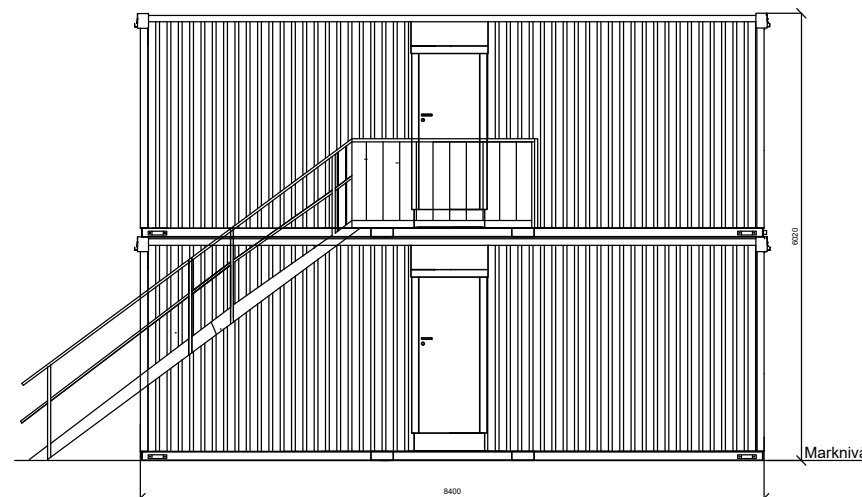
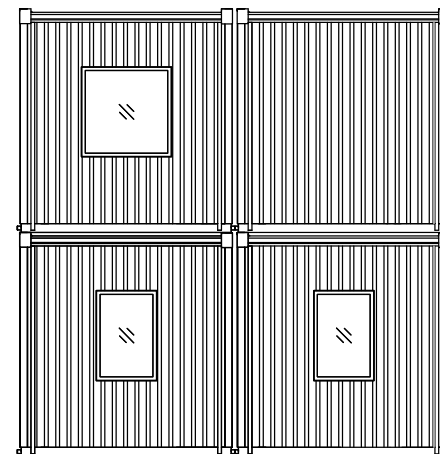


PLAN 2

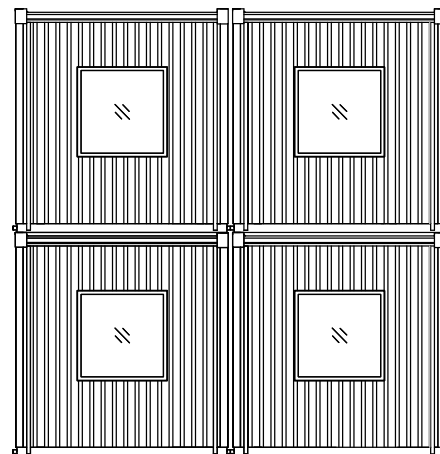

PLAN 1

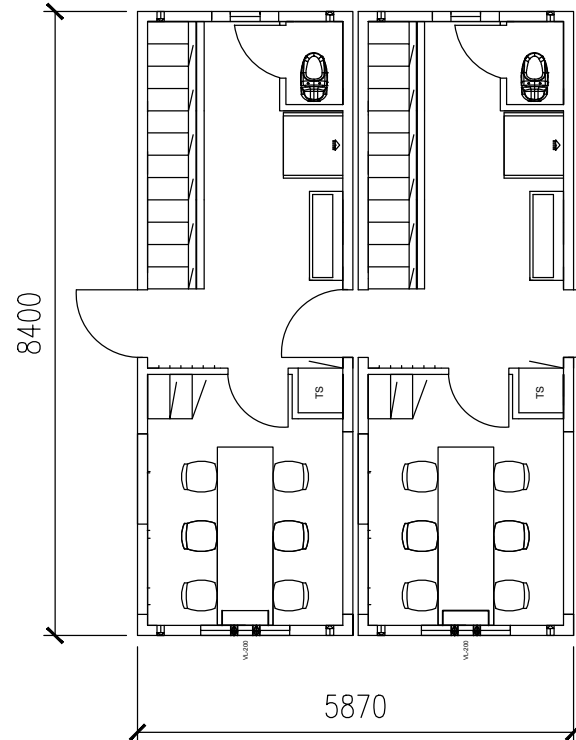

Färgkoder:
Fasad: NSC S 7000-N
Foder: NCS S 2000-N

Matta: Natural Grey

SKALA 1:50
0 1
METER

FÖRKLARINGAR

Samtliga mått anges i millimeter om ej
annat anges
Plushöjder anges i meter, höjdsystem enl.
RH 2000

FÖRESKRIFTER

HÄNVISNINGAR

BET	ANT	ÄNDRING AVSEER	DATUM	Sign.
<div>BYGGGLOV</div>				
<div>ESSINGEVARVET 31</div>				
<div>BRUKX</div>				
T.		08-052 356 05		
UPPDRAG NR		RTITAD AV	HANDLÄGGARE	
DATUM		ANSVARIG		
2024-03-05		SL		
ETABLERING BYGGBODAR				
Plan och fasad				
SKALA A1	NUMMER			BET
1:50	BLA-40-1-0001			