



Inkom till Stockholms stadsbyggnadskontor - 2023-05-17, Dnr 2023-07981
Tillhör Stockholms stadsbyggnadsnämnds beslut, Lovbeslut - Bifall - 2024-02-22, Handl. Fabian Lundholm

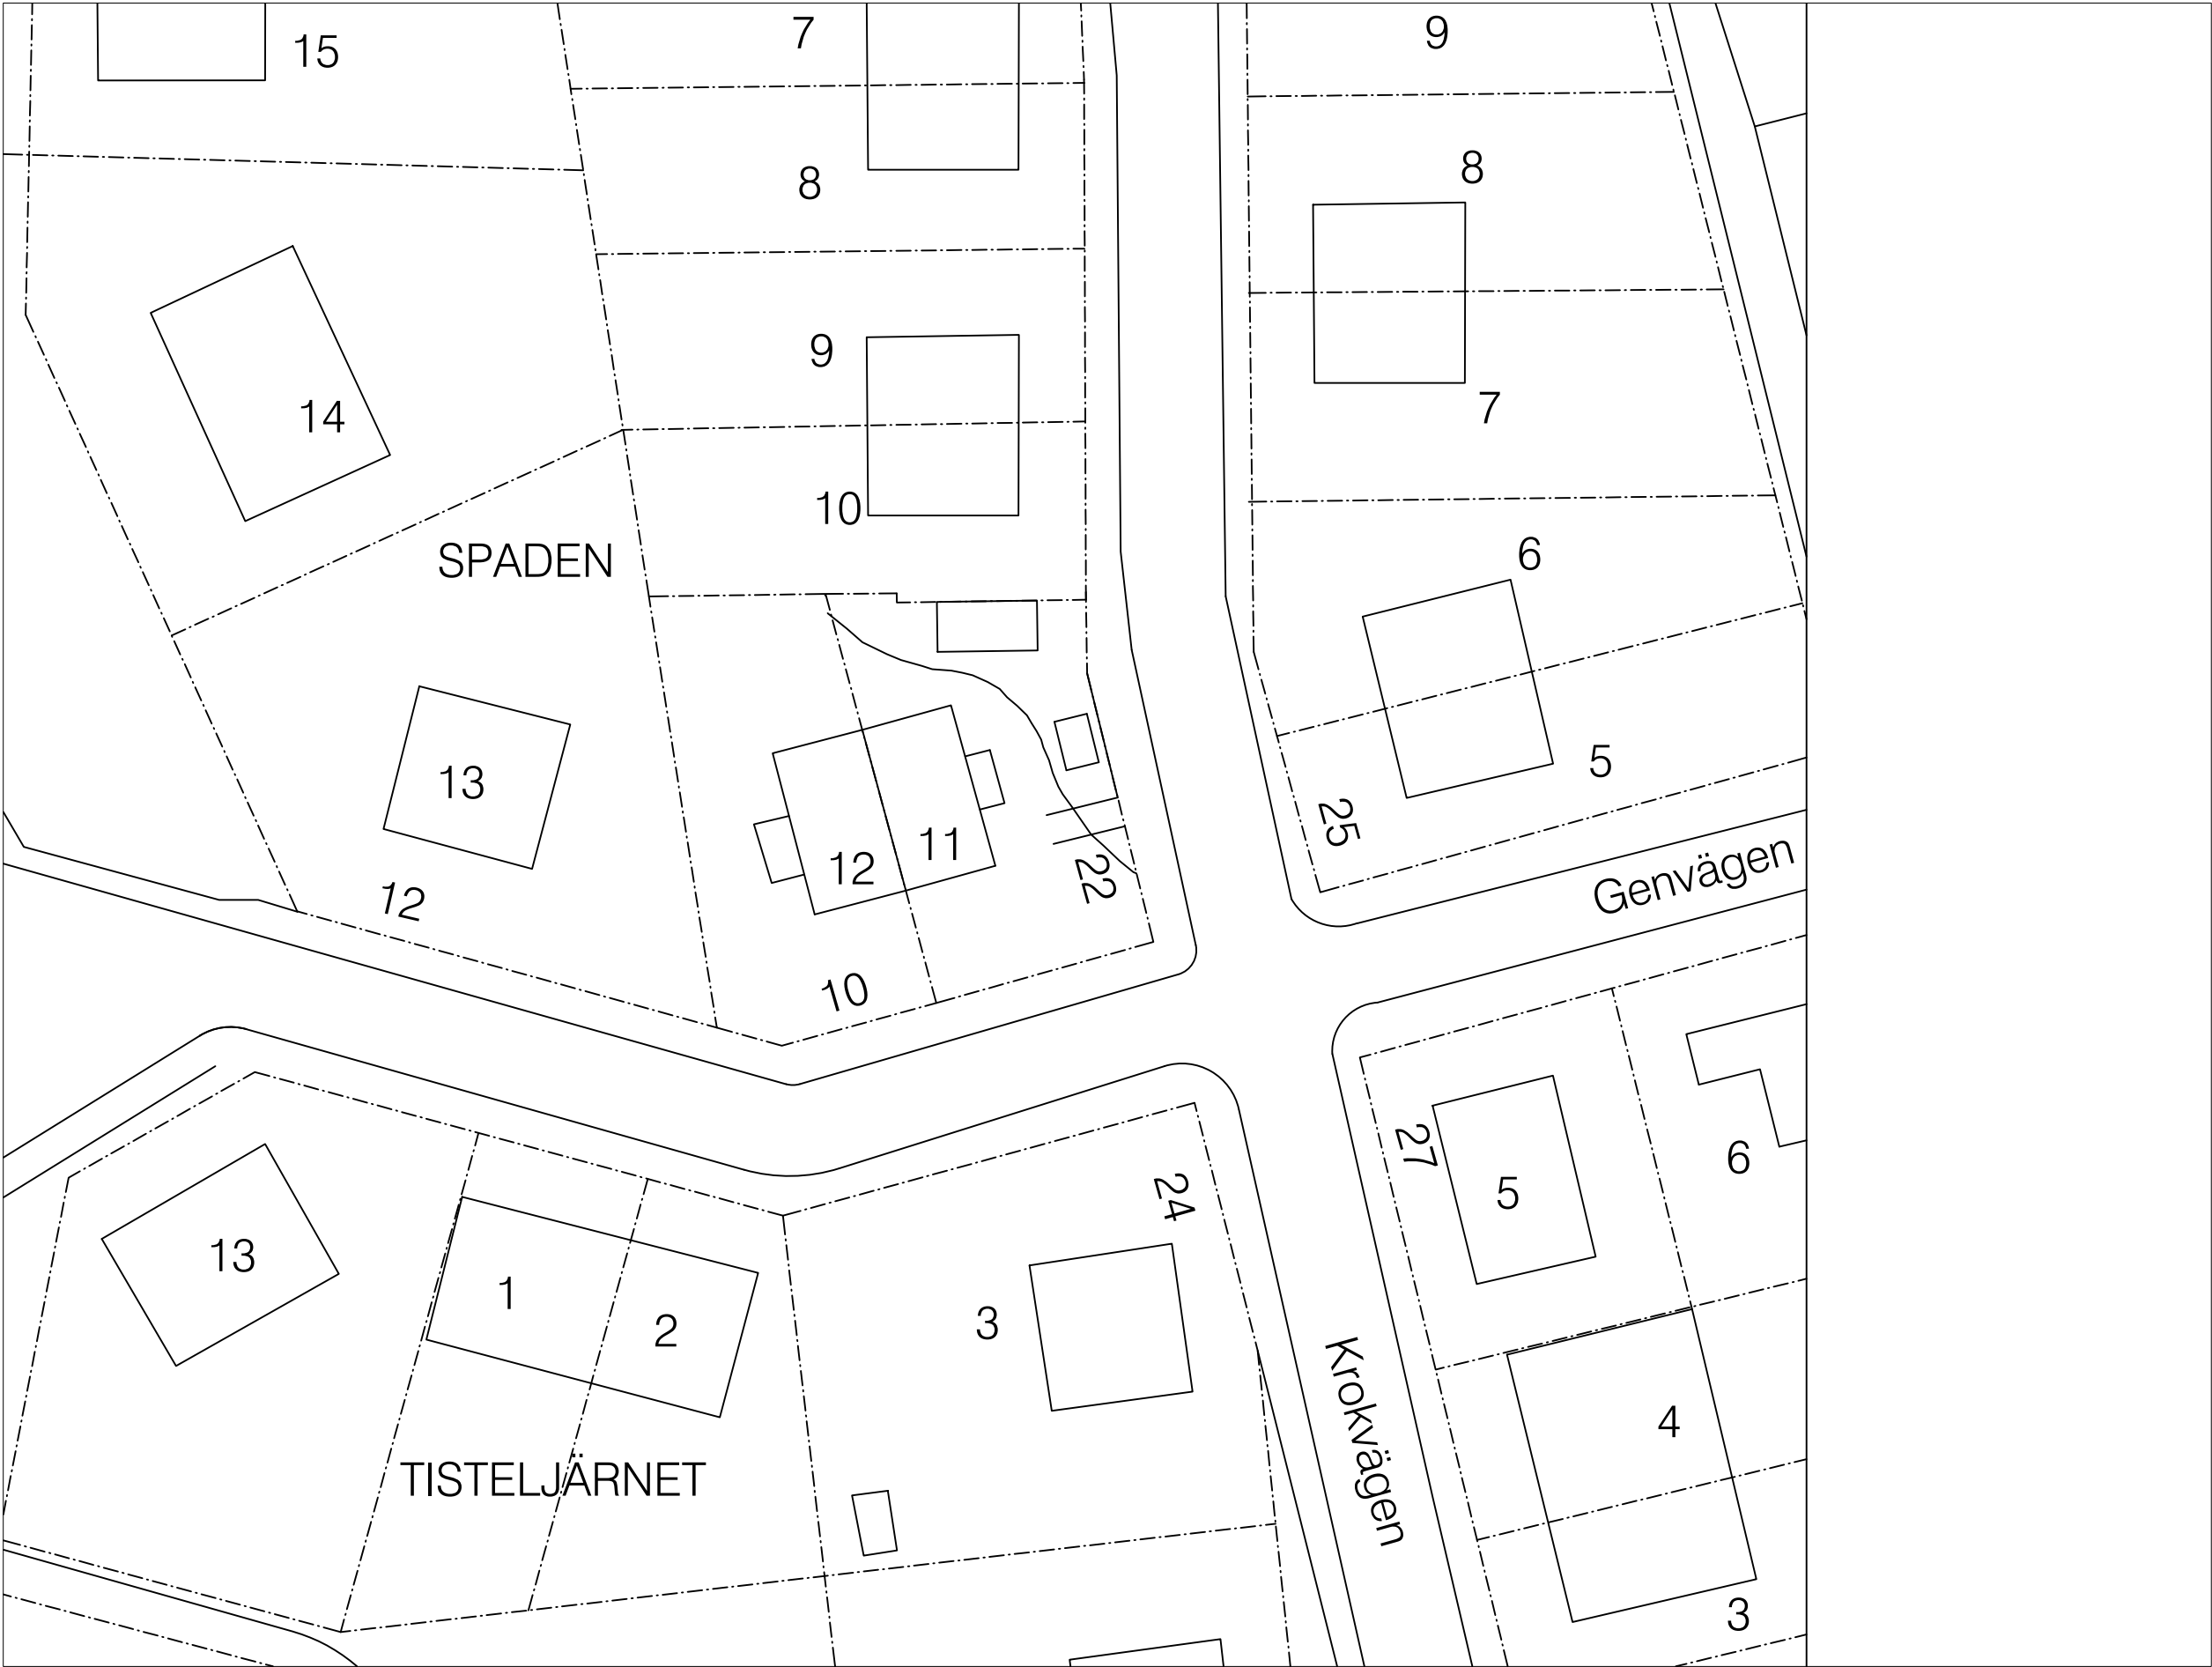

SKALA1: 400(A3)

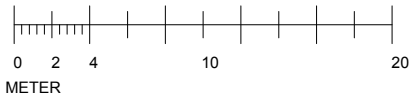

FÖRESKRIFTER

ALLA MÅTT I MM
ALLA PLUSHÖJDER I M, SYSTEM RH2000

FÖRKLARINGAR

HÄNVISNINGAR

BYGGLOVSHANDLING		
KV SPADEN 11		
DATUM 2023-05-04	RITADKONSTR. AV LINA GOLDMAN, ARKITEKT SAR/MSA	
SITUATIONSPLAN		
SKALA A3 1:400	NUMMER A40-0-01-BEF	BET

