
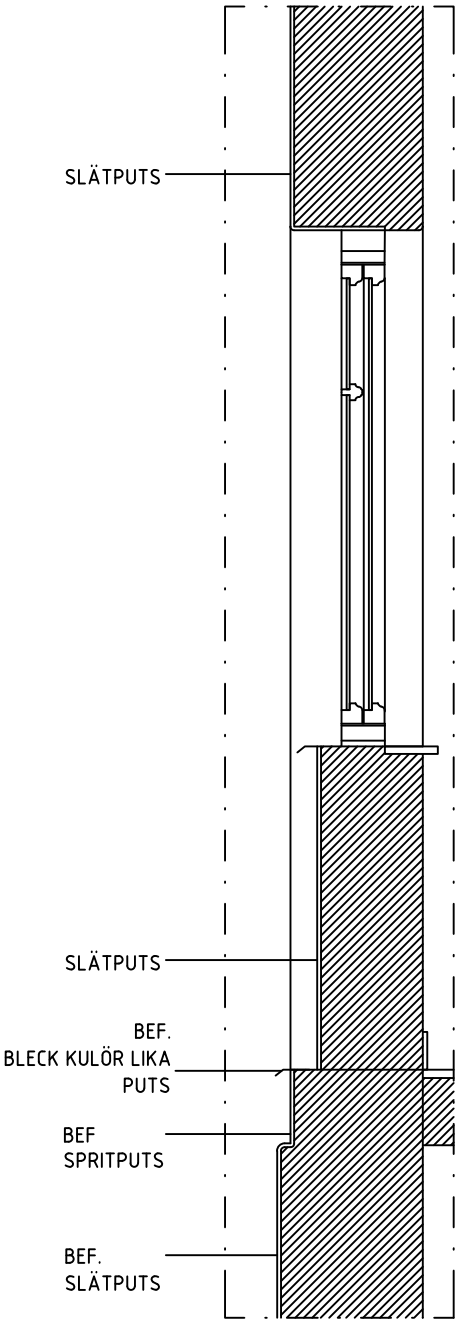


SKALA1:20 (A3)

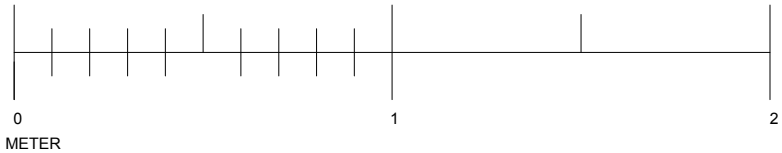

FÖRESKRIFTER

ALLA MÅTT I MM
ALLA PLUSHÖJDER I M, SYSTEM RH2000

FÖRKLARINGAR

-

HÄNVISNINGAR

-

BYGGLOVSHANDLING		
KV SPADEN 11		
DATUM	RITADKONSTR. AV	
2023-06-19	LINA GOLDMAN, ARKITEKT SAR/MSA	
SEKTION		
SKALA	NUMMER	BET
A3 1:20	A40-2-01-NYTT	