


SKALA 1:100 (A3 )

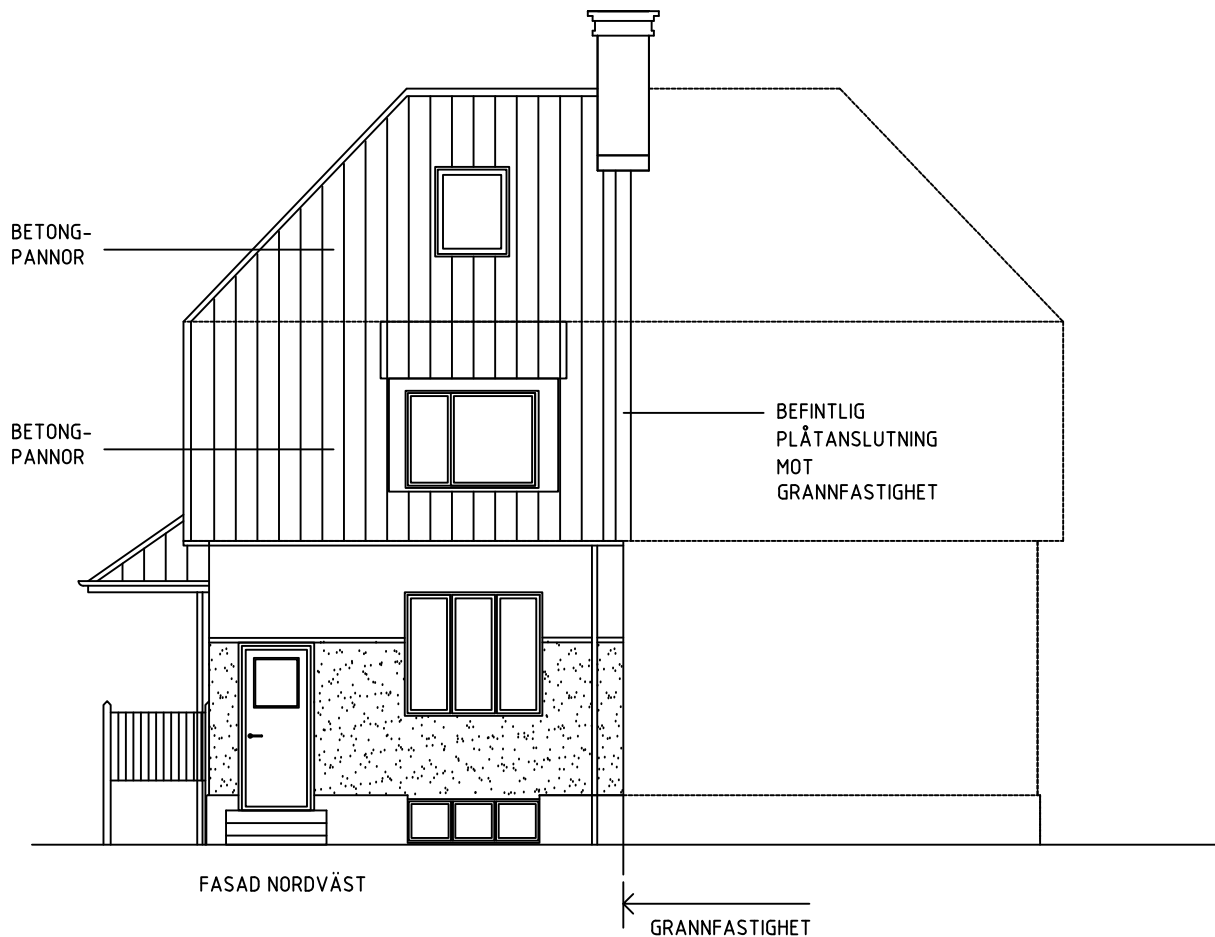

#### FÖRESKRIFTER

ALLA MÅTT I MM  
ALLA PLUSHÖJDER I M, SYSTEM RH2000

#### FÖRKLARINGAR

BEFINTLIGT TAK: RÖDA BETONGPANNOR, PLÅTDETALJER MÅLAT MÖRKRÖD NCS S 5040-Y80R, TAKAVVATTNING OCH ANSLUTNING TAK MOT GRANNFASTIGHET GALVANISERAT STÅL. PLÅTANSLUTNINGAR MÅLADE KULÖR NCS S 5040-Y80R. VINDSKIVOR OCH SNICKERIER AV TRÄ MÅLADE MÖRKRÖD NCS S 5040-Y80R. BEFINTLIGT TAK SKÄRM TAK: RÖD TVÅKUPIGT LERTEGEL.

BEFINTLIG FASAD: SLÅTPUTS OCH SPRITPUTS KULÖR LJUSGUL NCS S 1020-Y30R MED LJUSGRÅ SOCKEL AV SLÅTPUTS. BEFINTLIG STÅENDE TRÅPANEL MÅLAD I LJUSGUL KULÖR LIKA PUTSFASAD.

BEFINTLIGA FÖNSTER AV TRÄ: KARMAR, FODER, MÅLAT I KULÖR MÖRKRÖD NCS S 5040-Y80R, FÖNSTERBÅGAR VITMÅLADE. FÖNSTERBLECK MÅLADE KULÖR MÖRKRÖD NCS S 5040-Y80R. ALLA FÖNSTER ÄR INÅTGÅENDE MED UNDANTAG FÖR BEFINTLIGA KÄLLARFÖNSTER OCH BEFINTLIGA SPRÖJSADE FÖNSTER I F.D. ENTRÉHÖRN, SOM ÄR UTÅTGÅENDE.

BEFINTLIGA YTTERRÖRRAR OCH SIDOLUFT AV TRÄ MÅLADE I KULÖR MÖRKRÖD NCS S 5040-Y80R, MED GULT RÅGLAS.

BEFINTLIGA PIVÅHÄNGDA TAKFÖNSTER AV ALUMINIUM MED INSIDA AV FURU, KULÖR MÖRKGRÅ, TILLVERKARE VELUX.

BEFINTLIG SKORSTEN RÖTT TEGEL.

#### HÄNVISNINGAR

-

#### BYGGLOVSHANDLING

KV SPADEN 11  
BEFINTLIG BYGGNAD

DATUM 2023-06-19 RITAD/KONSTR. AV LINA GOLDMAN, ARKITEKT SAR/MSA

FASADER

SKALA A3 1:100 NUMMER A40-3-02-BEF BET