


FÖRKLARINGAR

ALLA MÅTT ÄR I MILLIMETER.
PLUSHÖJDER I METER


BEF. BYGGNAD RIVES

SITUATIONSPLAN
1:200


Stockholms stadsbyggnadskontor 2023-06-21 Skala 1:400 (A3)

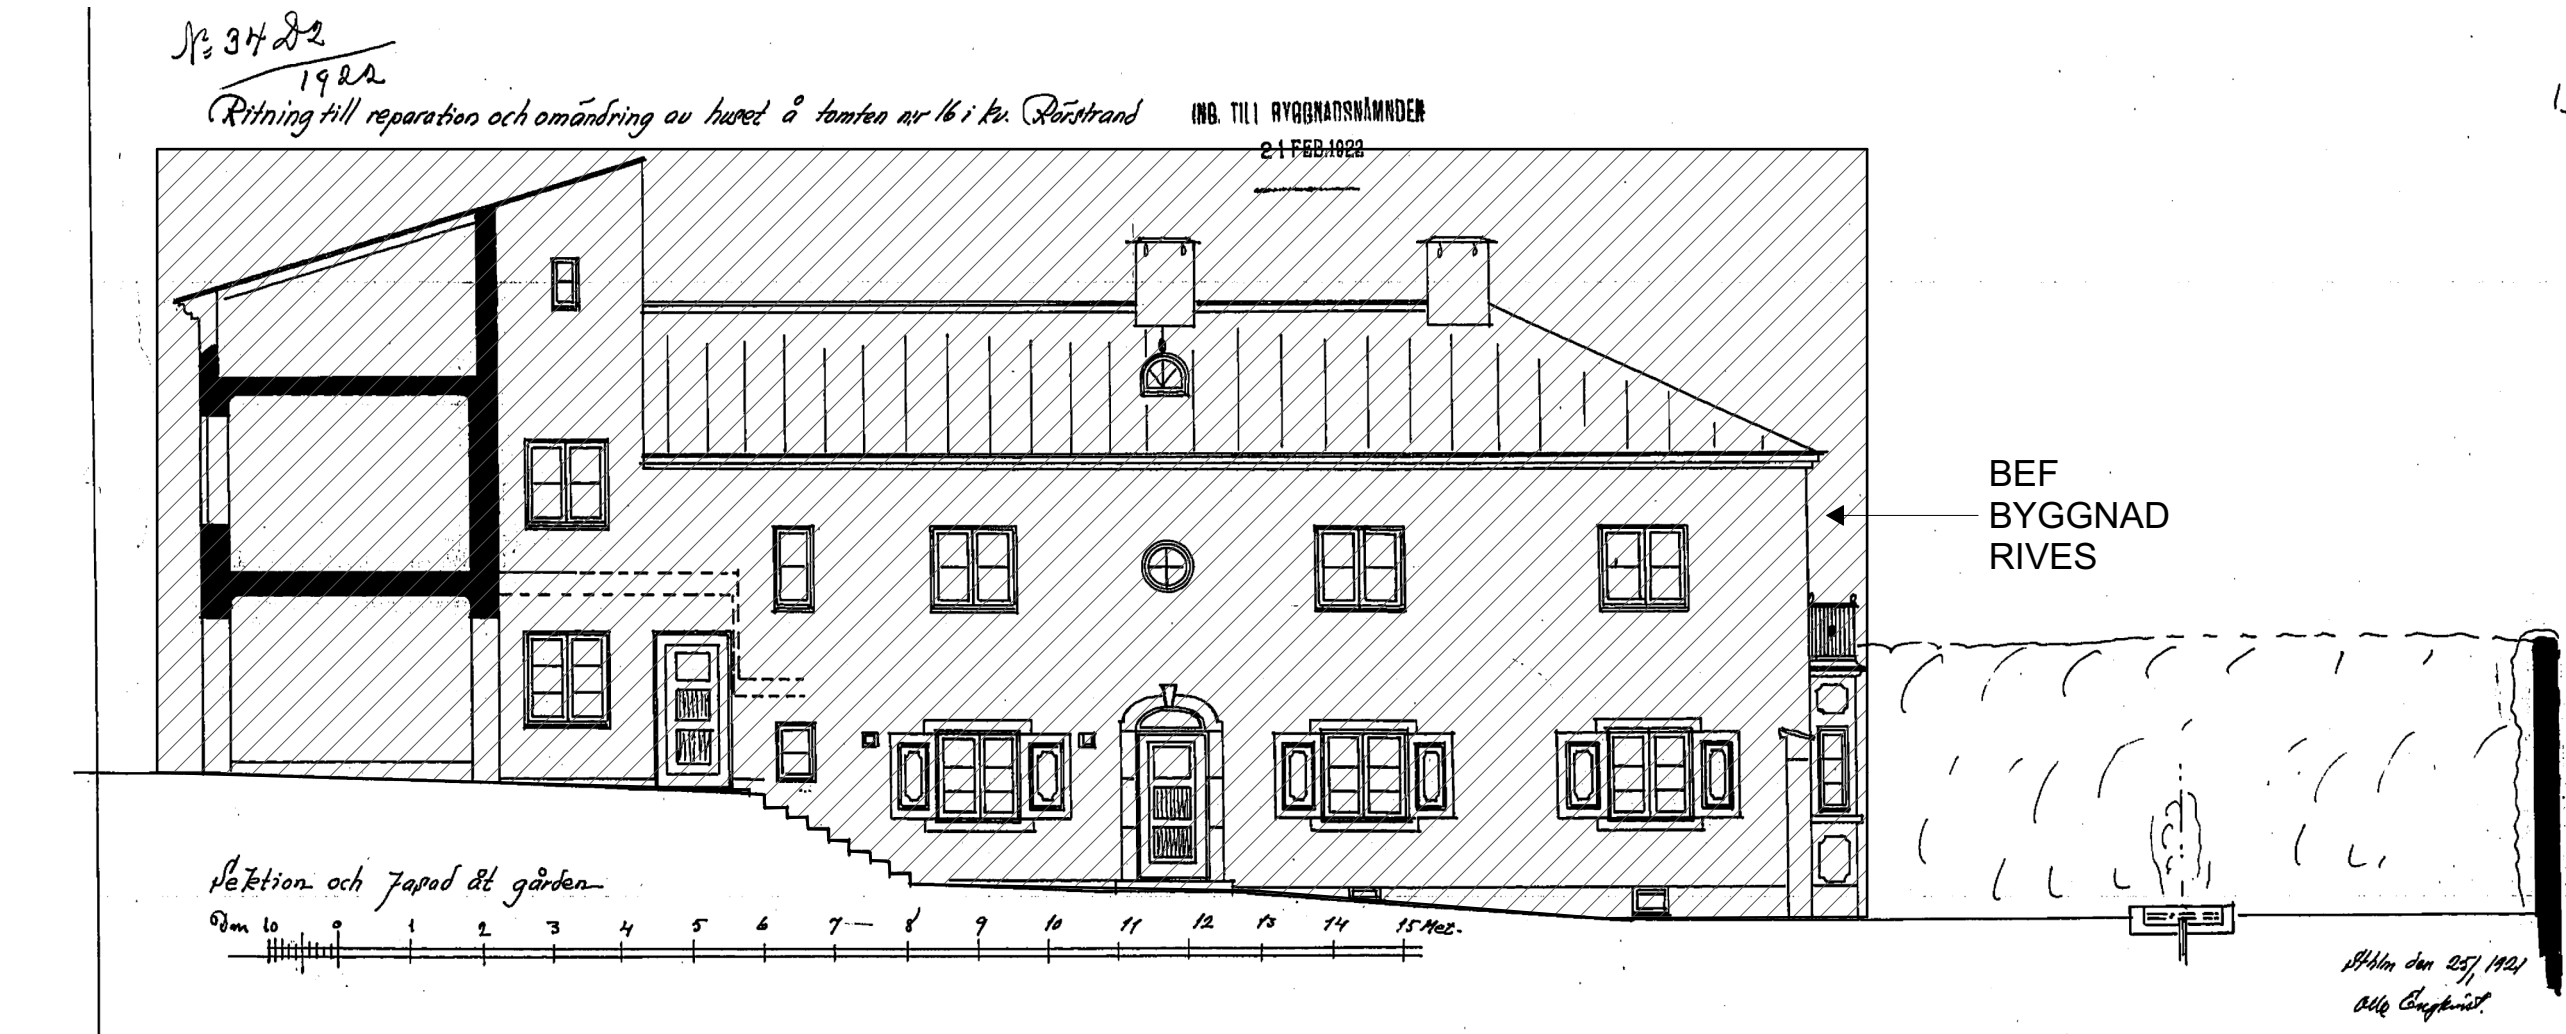


FASAD MOT SYD
1:100

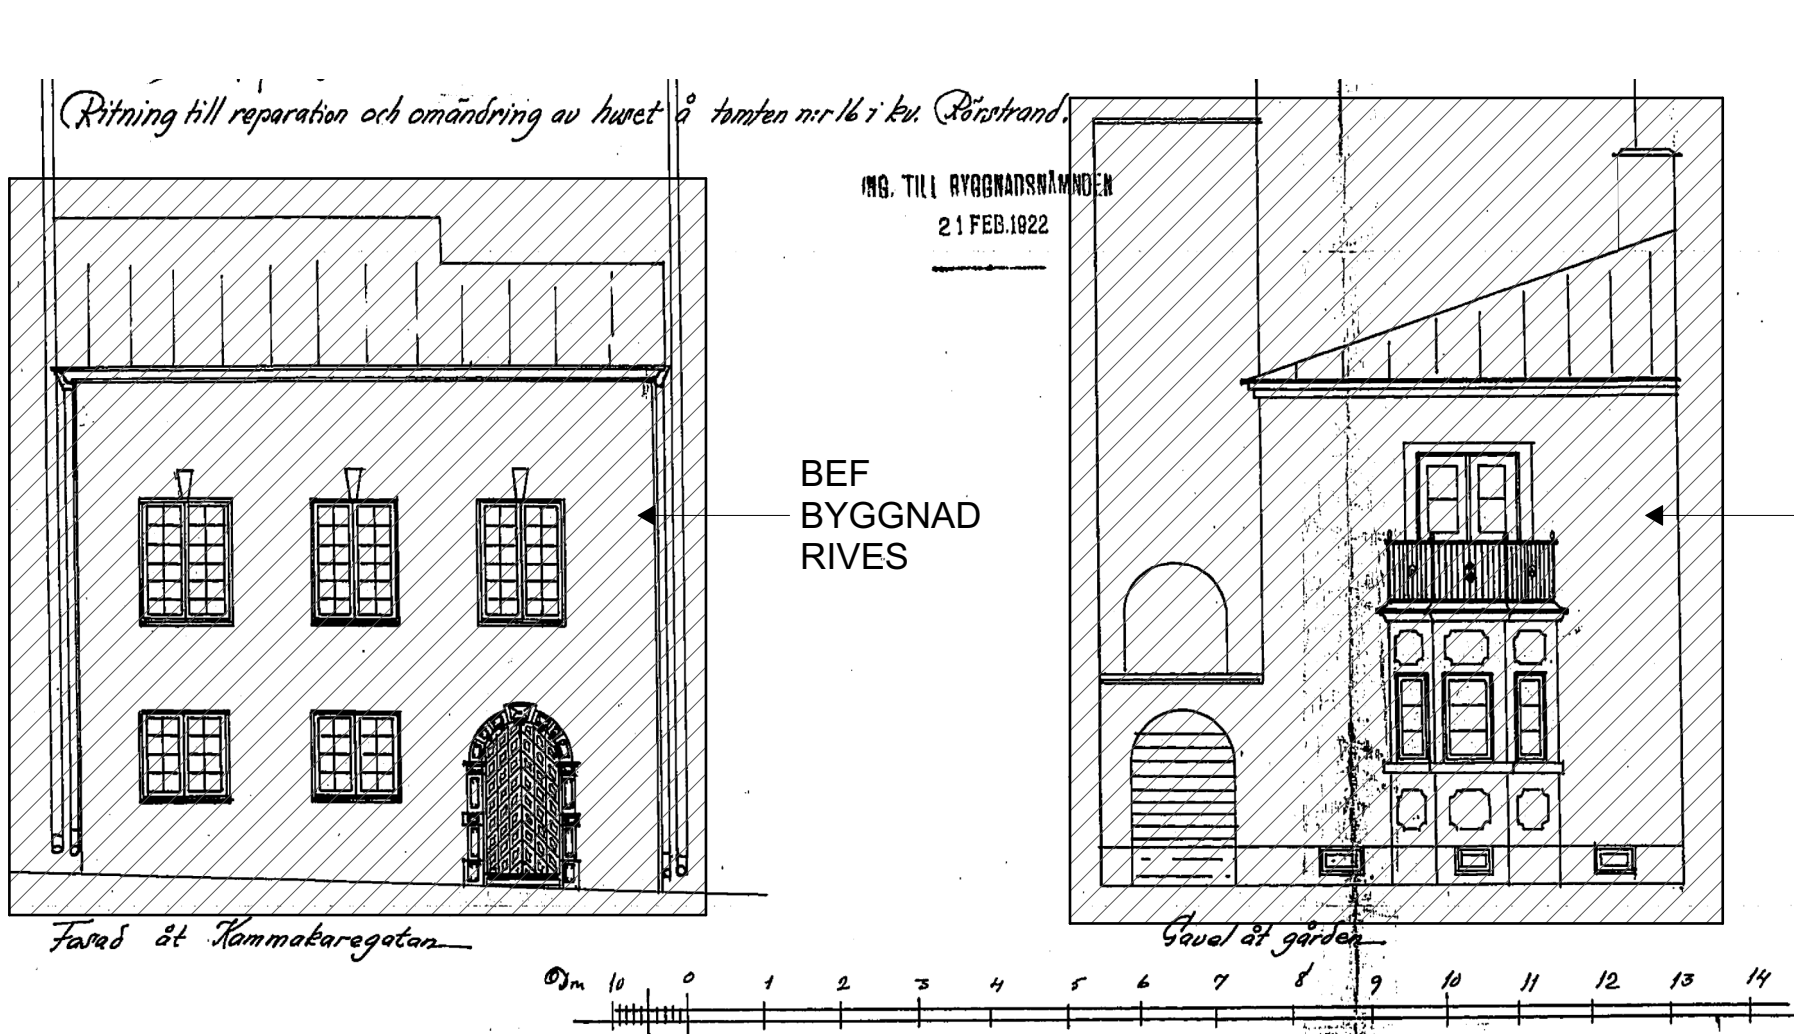

FASAD MOT VÄST
1:100

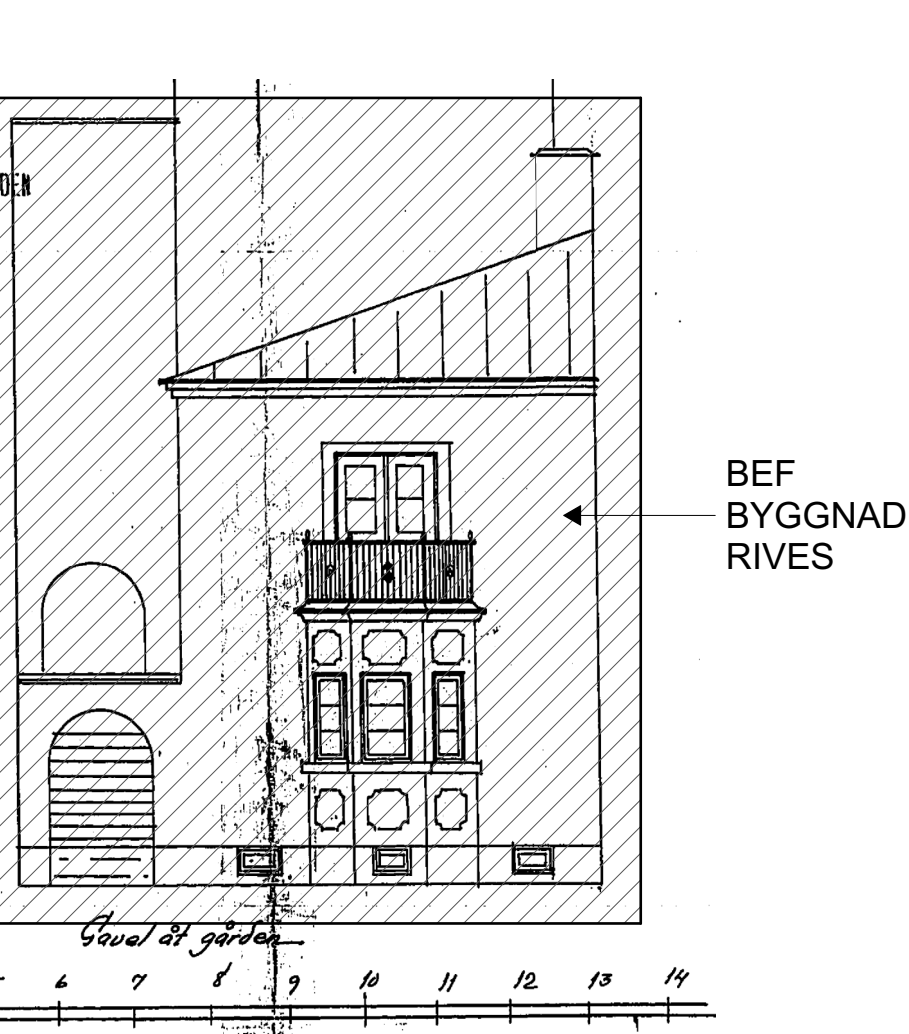

FASAD MOT ÖSTER
1:100

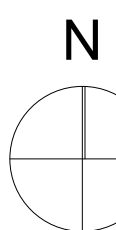

SKALA 1:200
0 1 2 5 10 15 20
METER

SKALA 1:100
0 1 2 5 10
METER

BET	ÄNDRING AVSER	DATUM	Sign
RIVNINGSLOV			
KAMMAKARGATAN 31			
<div><div>Perrin och Märek Arkitekter</div><div>Rosenlundsgatan 38 118 53 Stockholm 08 720 00 39 www.pomark.se</div></div>			
A	POM		
UPPDRAG NR	RITAD AV	HANDLAGGARE	
330	Lamia A		
DATUM	ANSVARIG		
231116	Jan Perrin		
RÖRSTRAND 16, STOCKHOLM			
RIVNING AV VILLA			
SITUATIONSPLAN OCH FASADER			
SKALA	50% I A3	NUMMER	BET
1:200, 1:100	A.99-100		