

FÖRKLARINGAR


Alla mått i mm om ej annat anges.

BEF BYGGNADSDELAR
NYA BYGGNADSDELAR



FÖRESKRIFTER

Alla mått kontrollmäts på plats och eventuella avvikelser rapporteras till arkitekt för vidare hantering. Entreprenör ansvarar för att stora byggnadsdelar kan transporteras till slutgiltigt läge. Tillverkare skall stämma av konstruktion med arkitekt. Förändringar i utförande i förhållande till ritningar får ej göras utan medgivande från Ateljé Nord. Alla arbeten skall utföras i enlighet med god hantverkssed, branchstandard och tillverkarens anvisningar i ovan nämnd ordning.

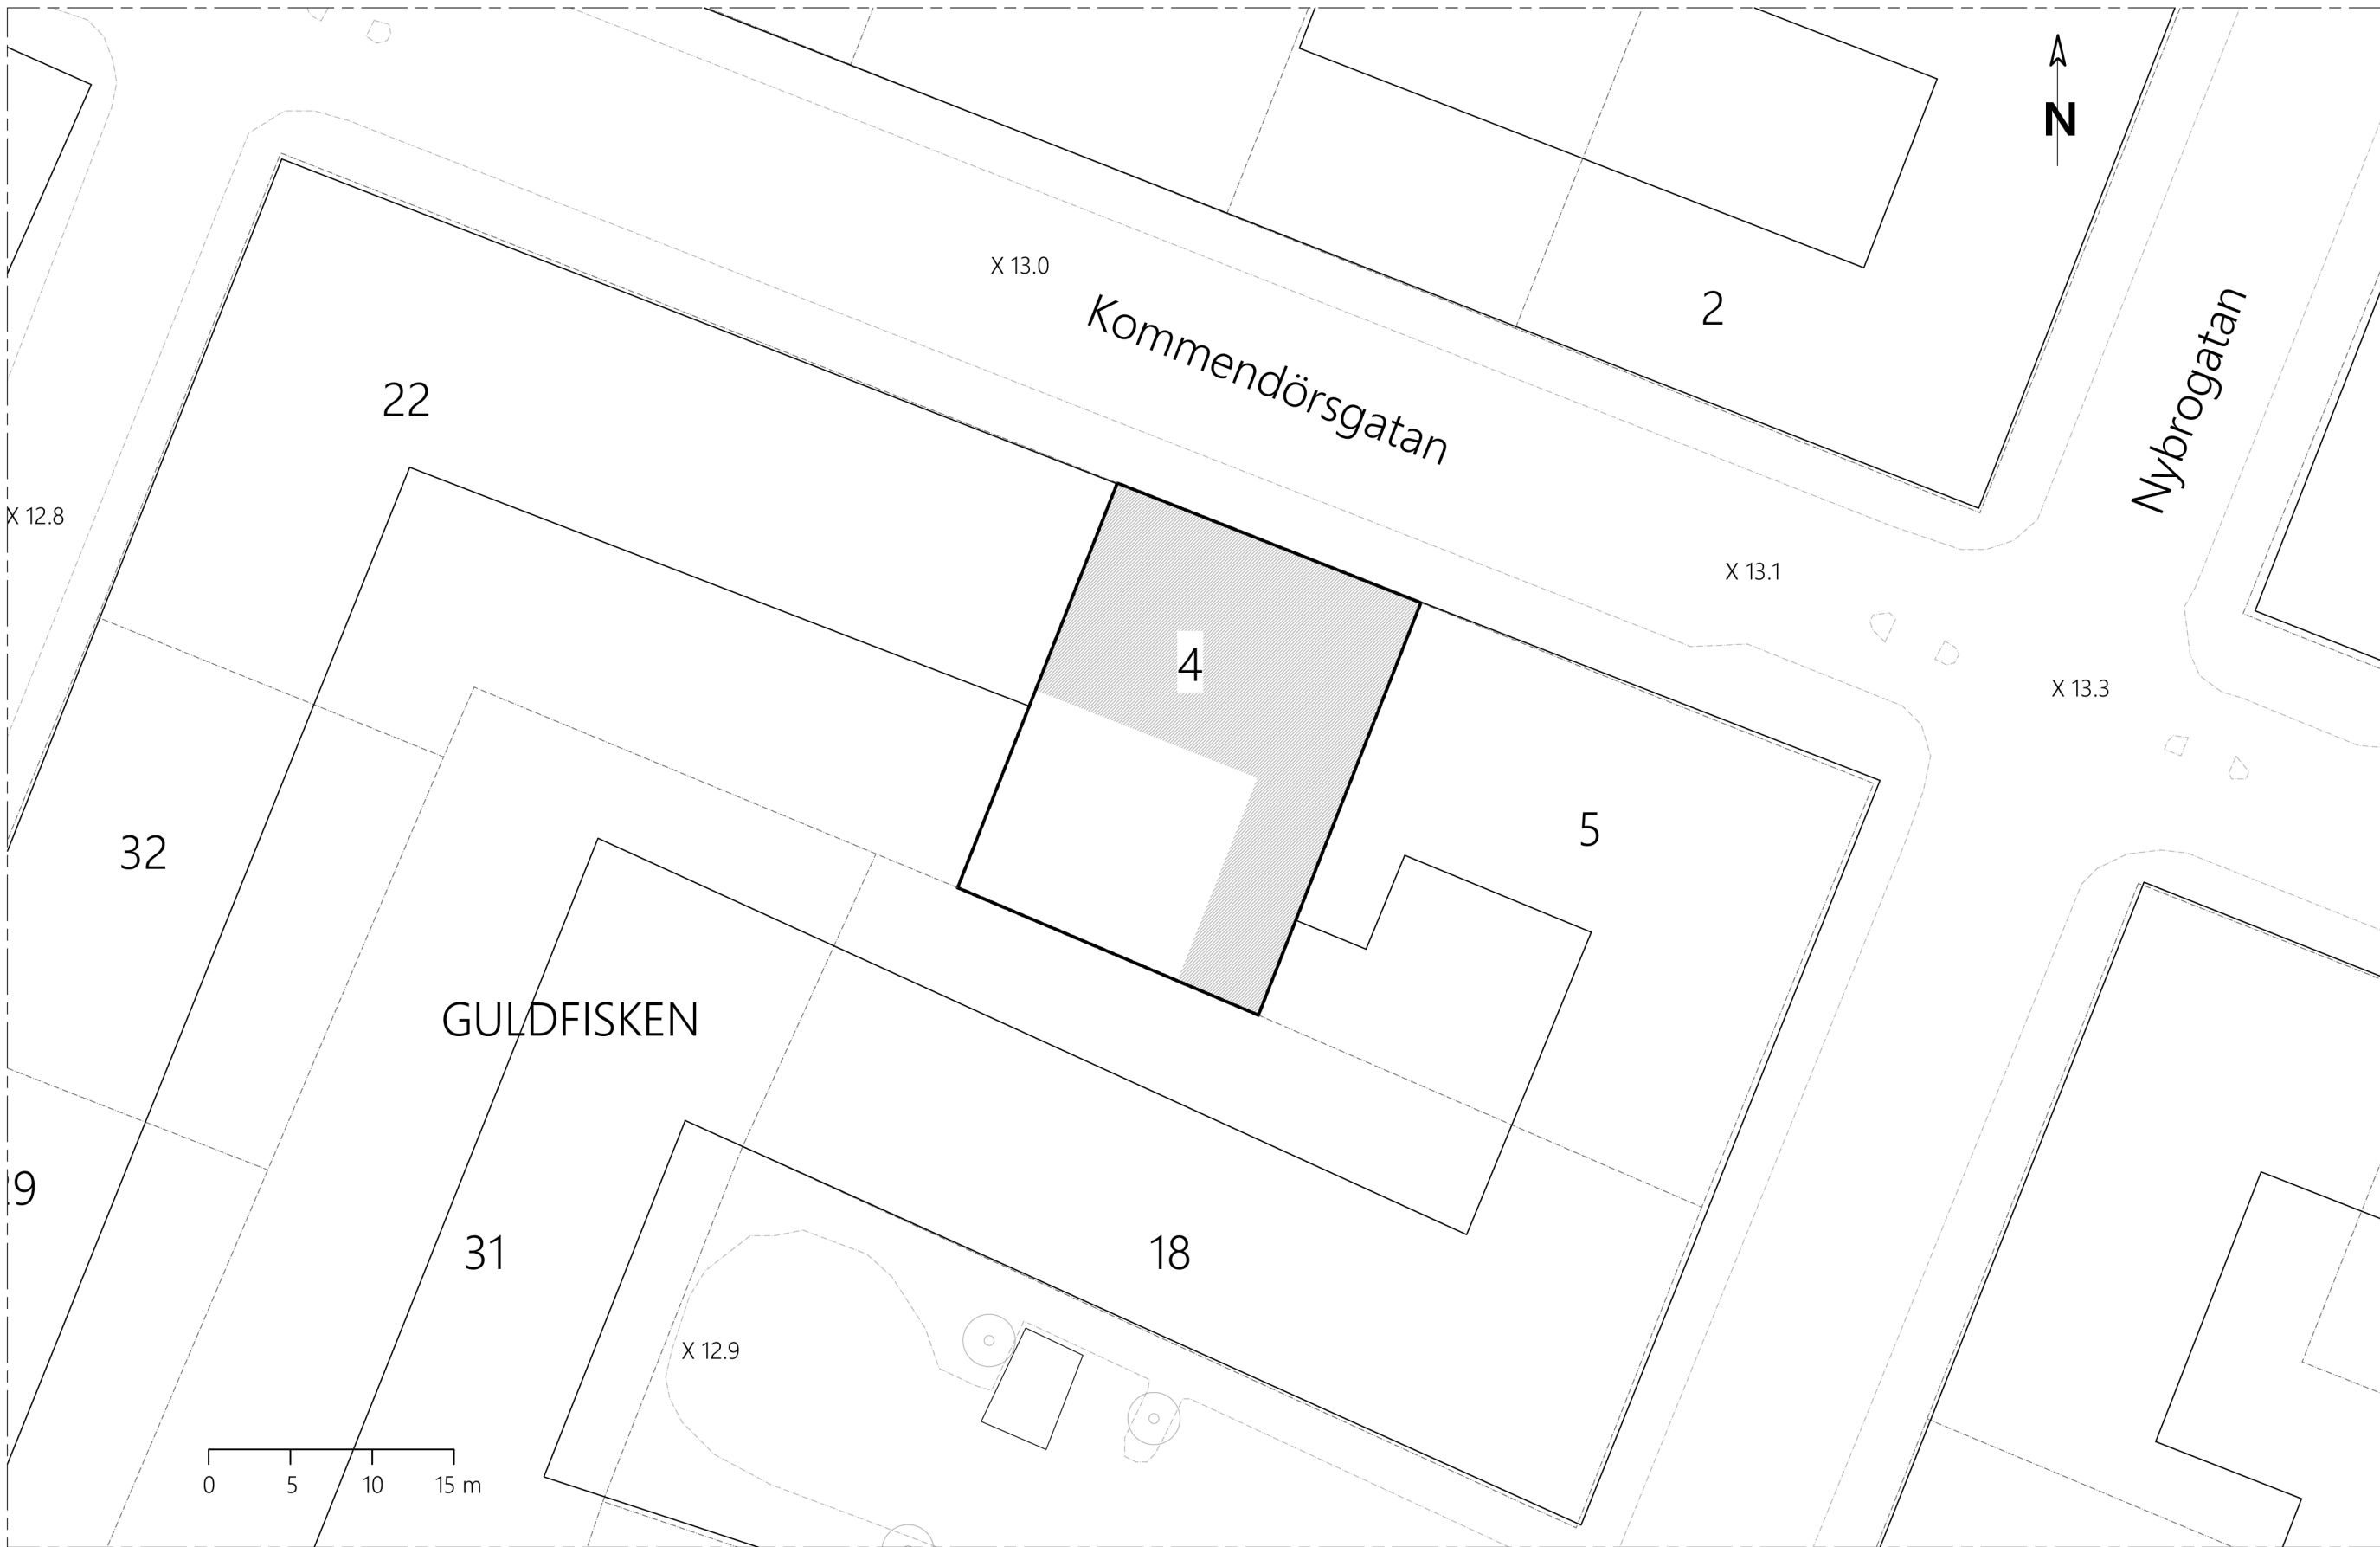

SITUATIONSPLAN
Skala 1:800 (A3)

BET	ANT	ÄNDRING AVISER		DATUM	SIGN
BYGGLOVSHANDLING					
Ändrad användning från kontor till bostad Guldfisken 4 Kommendörsgatan 16, Stockholm					
Ateljé Nord					
A	Ateljé Nord AB				
K					
V					
E					
B					
UPPDRAG NR 480		RITAD AV ML		HANDLÄGGARE ML	
DATUM 2023-05-31		ANSVARIG ML			
Situationsplan					
SKALA 1:400	A3+50%	NUMMER A1			BET