


INKÖP TILL STOCKHOLMS STADSBYGGGNADEKONTOR - 2019-01-14, Dnr 2019-00029
Inkom till Stockholms stadsbyggnadskontor - 2023-05-08, Dnr 2023-06109
Tillhör Stockholms stadsbyggnadsnämnds beslut, Lov med startbesked - Avslag - 2024-02-22, Handl. Joakim Hallander

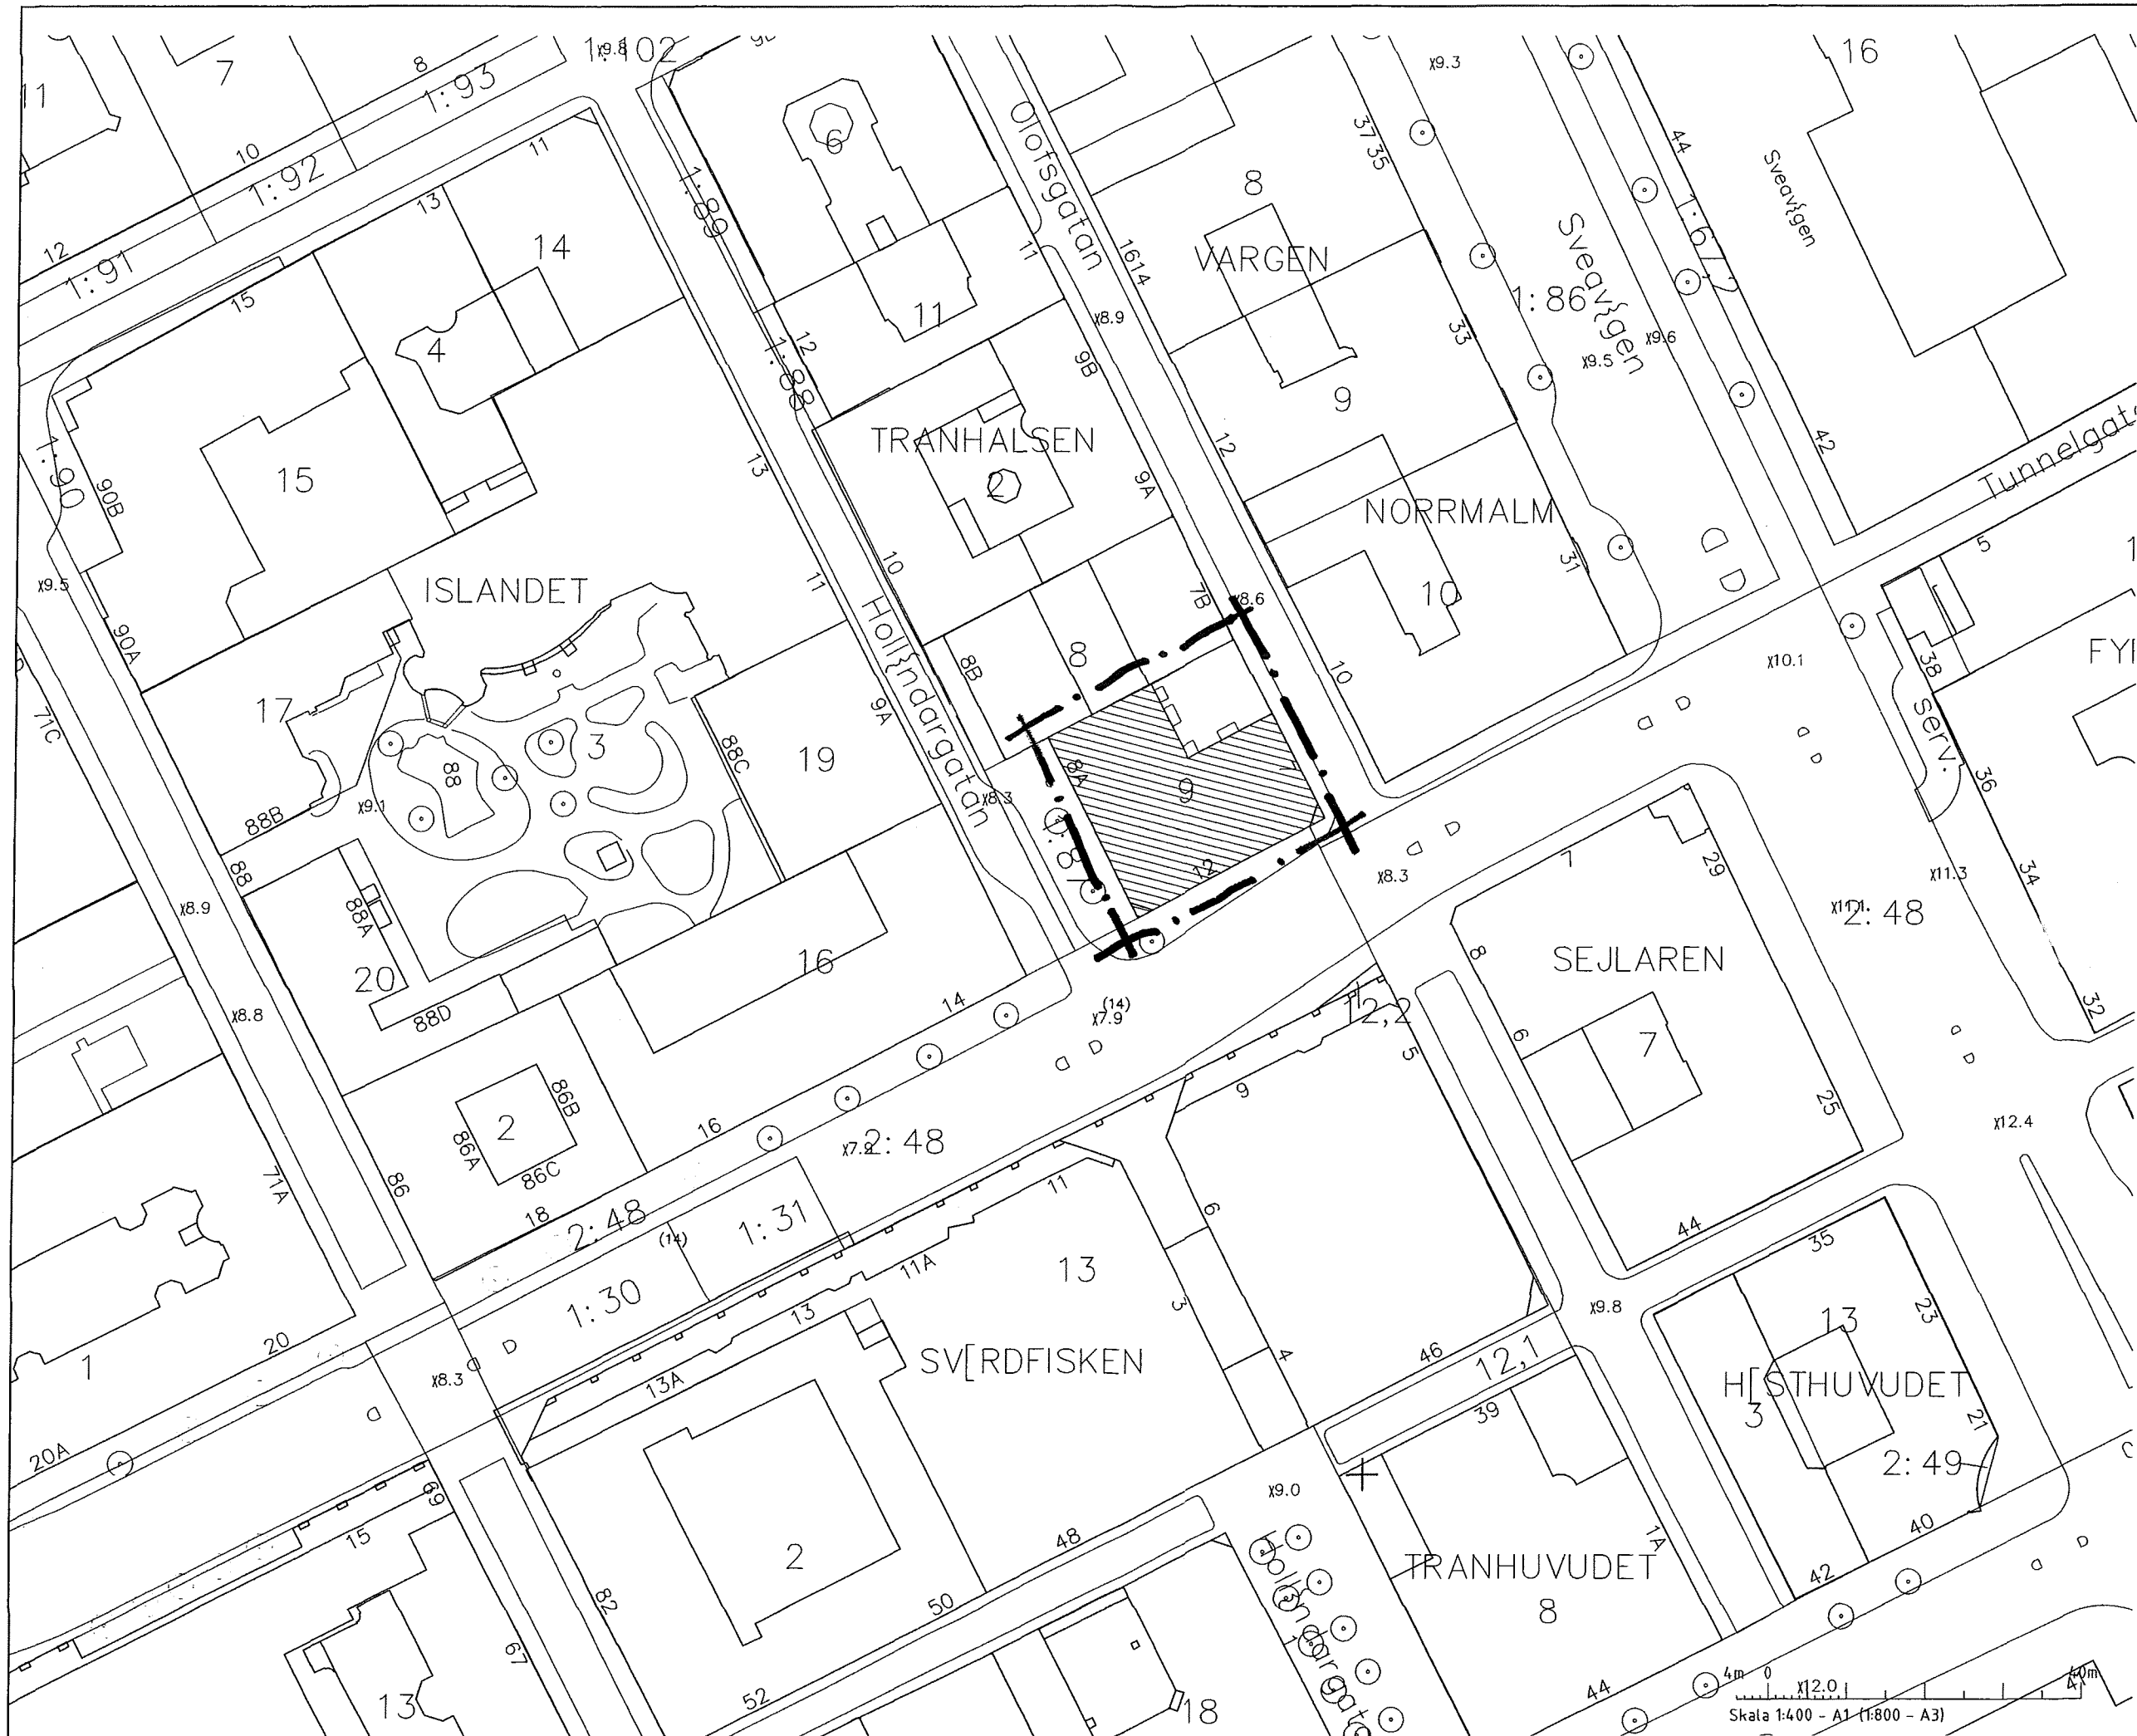

FÖRKLARINGAR
ALLA MÅTT I MM OM INGET ANNAT ANGES.
ALLA MÅTT MÅSTE KONTROLLERAS PÅ PLATS.
⊙ AVSER CENTRUMMÅTT
⊞ AVSER KANTYTTERMÅTT

BET	ANT	ÄNDRINGEN AVSER	DATUM	SKN
BYGGLOVSHANDLING				
OLOF PALMES GATA 12, 11336 Stockholm				
BALKONGER I KVTRANHALSEN 9, STHLM				
DINELLJOHANSSON				
OLOFSGATAN 2, 11136 STOCKHOLM				
BH BRF TRANHALSEN 070559113 sth@brftranshalsen.se				
A DINELLJOHANSSON 0775647111 djo@dinelljohansson.se				
K				
V				
E				
UPPDRAG NR		UTSÄND AV	HANDSÄGGARE	
2014-09-05		R.Z.	M.J.	
DATUM		ANSVARIG		
2014-09-05		M.J.		
SITUATIONPLAN				
SKALA	RÖR		T.B.	
A1:1:400	RI 01			

Skala 1:400 - A1 (1:800 - A3)