Tillhör Stockholms stadsbyggnadsnämnds beslut, Lovbeslut - Avslag - 2024-02-22, Handl. Anna Broström

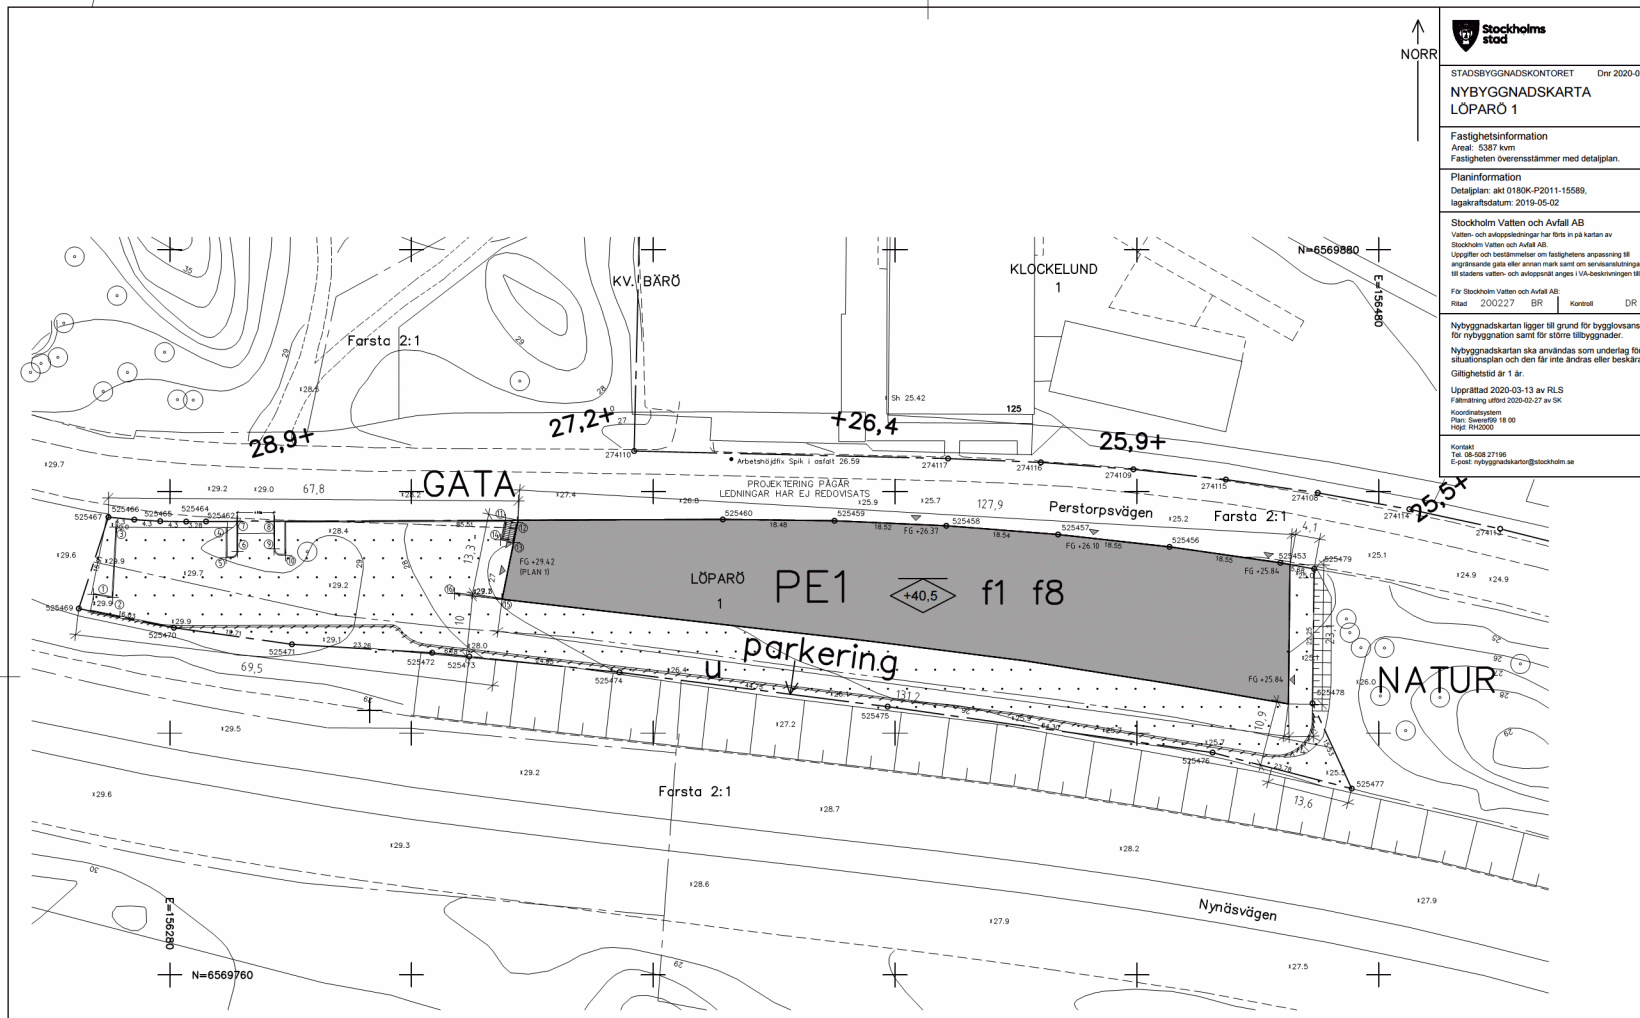

PLANBESTÄMMELSER: Se medföljande detaljplan och skriftliga bestämmelser!

Kvartersstruktsgräns (fastighetsgräns)	Mur	P E1	Parkering. Elnätstation får finnas inbyggd i bottenvåning.
Fastighetsområdesgräns (fastighetsgräns)	Stödmur		Byggnad får ej uppföras.
Allmän plats-gräns	Staket	parkering	Parkering får finnas.
Fastighetsbeteckning (med kvartersnamn / stadsdelsnamn)	Stängt	+00,0	Högsta nockhöjd i meter över nollplanet.
Byggnad - Altan / Skärmtak	Nivåkurvor	+0,0	Föreskriven höjd över nollplanet.
Väg / gångbanekant	Markhöjd	f1	Byggnad ska i huvudsak utformas enligt sektion A på plankartan samt i enlighet med illustrationer på sidan 37 i planbeskrivningen.
Trappa	Sockelhöjd	f8	Fasader ska utföras i trä.
	Träd	u	Marken ska vara tillgänglig för krossdike och allmännyttiga underjordiska ledningar.

2, 1:2

EJ BIFALL

Stockholms stad

STADSBYGGNADSKONTORET Dnr 2020-03324-412

NYBYGGNADSKARTA LÖPARÖ 1

Fastighetsinformation
Areal: 5387 kvm
Fastigheten överensstämmer med detaljplan.

Planinformation
Detaljplan: akt 0180K-P2011-15589,
lagakraftsdatum: 2019-05-02

Stockholm Vatten och Avfall AB
Vatten- och avloppsledningar har förts in på kartan av Stockholm Vatten och Avfall AB.
Uppgifter och bestämmelser om fastighetens anpassning till angränsande gata eller annan mark samt om servisanslutningar till stadens vatten- och avloppsnät anges i VA-beskrivningen till kartan.

För Stockholm Vatten och Avfall AB:
Ritad 200227 BR | Kontroll DR

Nybyggnadskartan ligger till grund för bygglovsansökan för nybyggnation samt för större tillbyggnader.

Nybyggnadskartan ska användas som underlag för situationsplan och den får inte ändras eller beskäras.

Giltighetstid är 1 år.

Upprättad 2020-03-13 av RLS
Fältmätning utförd 2020-02-27 av SK
Koordinatsystem
Plan: Sweref99 18 00
Höjd: RH2000

Kontakt
Tel. 08-508 27196
E-post: nybyggnadskartor@stockholm.se

FÖRKLARINGAR

ALLA MÅTT ANGES I METER

+ HÖJDER I METER HÖJDSYSTEM RH 2000
FG FÄRDIGT GOLV
ENTRÉ
P-HUS

KOORDINATTABELL

PKT	X	Y
1	156267.4	6569822.9
2	156270.6	6569822.5
3	156271.0	6569834.1
4	156289.4	6569834.1
5	156289.3	6569829.0
6	156291.3	6569830.1
7	156291.1	6569835.1
8	156297.3	6569835.1
9	156297.2	6569830.5
10	156299.2	6569829.5
11	156335.5	6569835.2
12	156337.5	6569834.8
13	156336.9	6569831.6
14	156334.7	6569832.0
15	156335.0	6569822.2
16	156327.0	6569823.0

SWEREF 99 18 00

HÄNVISNINGAR

SITUATIONSPLANRITN.: A-10.1-01

PLANRITN.: A-40.1-10 A-40.1-11 A-40.1-12 A-40.1-20 A-40.1-21 A-40.1-22 A-40.1-30 A-40.1-31 A-40.1-32 A-40.1-40 A-40.1-41 A-40.1-42

SEKTIONRITN. A-40.2-01 A-40.2-02

FASADRITN.: A-40.3-01 A-40.3-02 A-40.3-03

BET	ANT	ÄNDRINGEN AVSER	DATUM	SIGN

BYGGLOVSHANDLING

Stockholm Parkering

BH	STOCKHOLMS STADS PARKERINGS AB
A	GRAVITY GROUP AB
K	PE TEKNIK & ARKITEKTUR AB
LA	PE TEKNIK & ARKITEKTUR AB

UPPDRAGSNR	REFADJUSTERAD AV	HANDLÄGGARE
1165	PR	O. ISTAM
DATUM	ANSVARIG	
2023-01-16	S ADELQVIST	

P-HUS KLOCKELUND
KV. LÖPARÖ 1
NYBYGGNADSKARTA

SKALA	NUMMER	BET
1:400, A1	A-10.1-00	

PLO 2023-01-17 16:25 G:\SHARED DRIVES\A GRAVITY\VUS PROJEKT\1165 P-HUS KLOCKELUND NCL\02 PROJEKTERING\A VA\A BYGGLOVSHANDLING\RITDEF\A-10.1-00 DWG PAYEL

XREF: ..\Model\vägtext.dwg ..\Model\1201324-04-b2.dwg

LAGER: SB11

Inkom till Stockholms stadsbyggnadskontor - 2023-10-20, Dnr 2023-16810