



REF.: Modell VA-412P11.dwg - Modell utskrift 5.dwg

LAGER: SB11

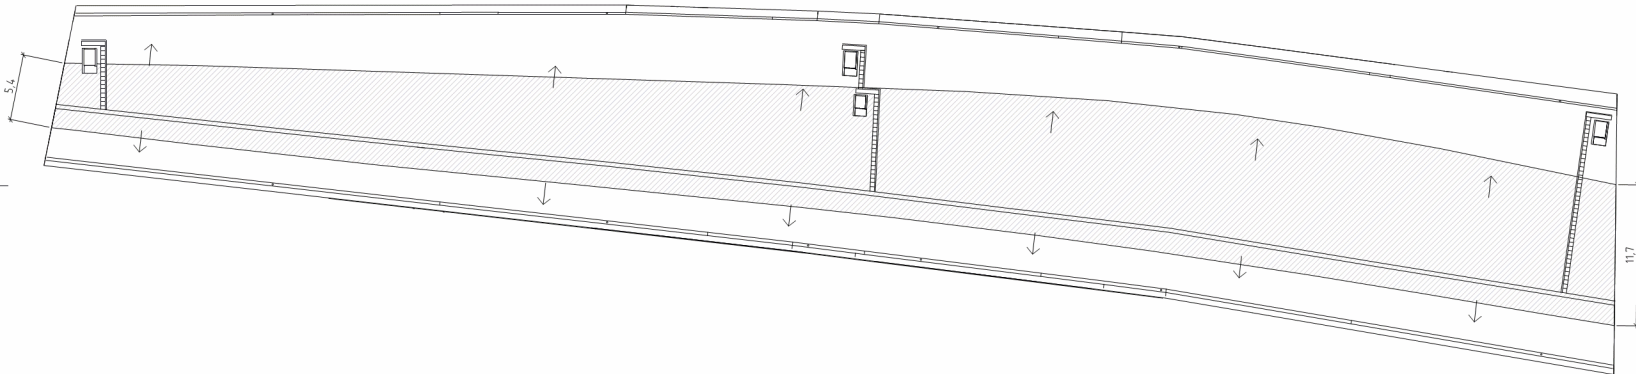

EJ BIFALL

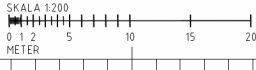

FÖRKLARINGAR

ALLA MÅTT ANGES I METER

- HÖJDER I METER
HÖJDSYSTEM RH 2000


TAKPAPP

FÖRESKRIFTER:

HÄNVISNINGAR

FASADRITN:

- A-40.3-01
- A-40.3-02
- A-40.3-03

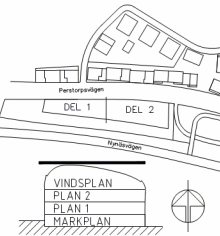

SET	ART	ANMÄRKNINGAR	DATUM	DRÖM									
BYGGLOVSHANDLING													
													
	BH	STOCKHOLMS STADS PARKERING AB											
X	A	GRAVITY GROUP AB											
	K	FETTER & ANDRETTUS AB											
	L A	FETTER & ANDRETTUS AB											
UPPGIFTSÄR													
1165	FRÅN KONTAKT AV	PÄR KOGAT	0.15.10										
DATUM	ANSLAG	S. ADELQVIST											
2023-10-13	P-HUS KLOCKELUND, KV. LÖPARÖ 1												
ANDRING DEL AV TAK													
TAKPLAN													
SKALA	NUMMER	SET											
1:200, A1	A-41.1-01												

PLO - 2023-10-13 - 10-32 - S. ADELQVIST PARKERING UT CAD VIA LAG. BYGGLOV F. ANDRING RITN. A-41.1.01 Dwg PAVEL