
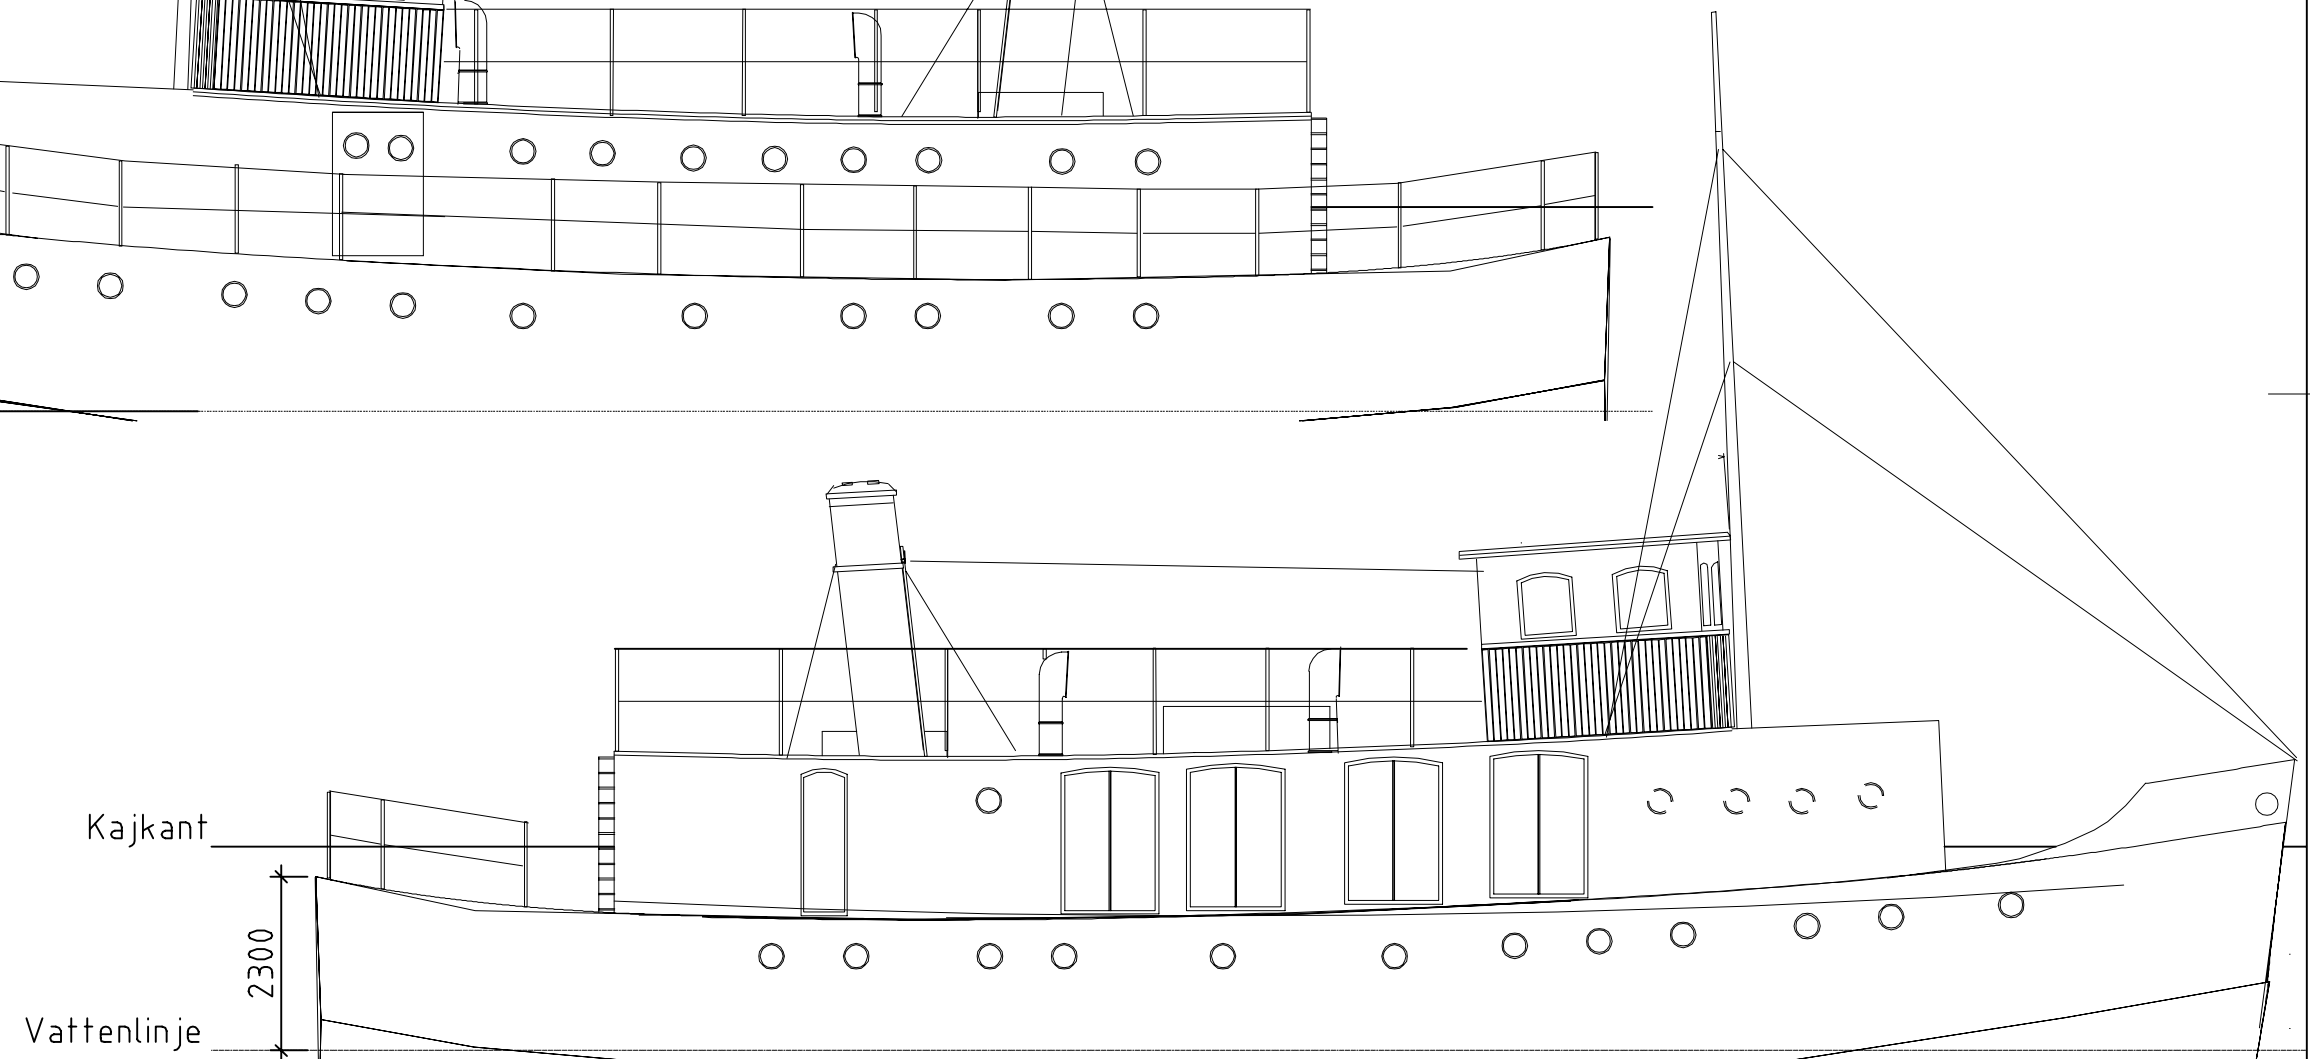


Höjderna mätta 14-09-04  
vid normalvattentillstånd.

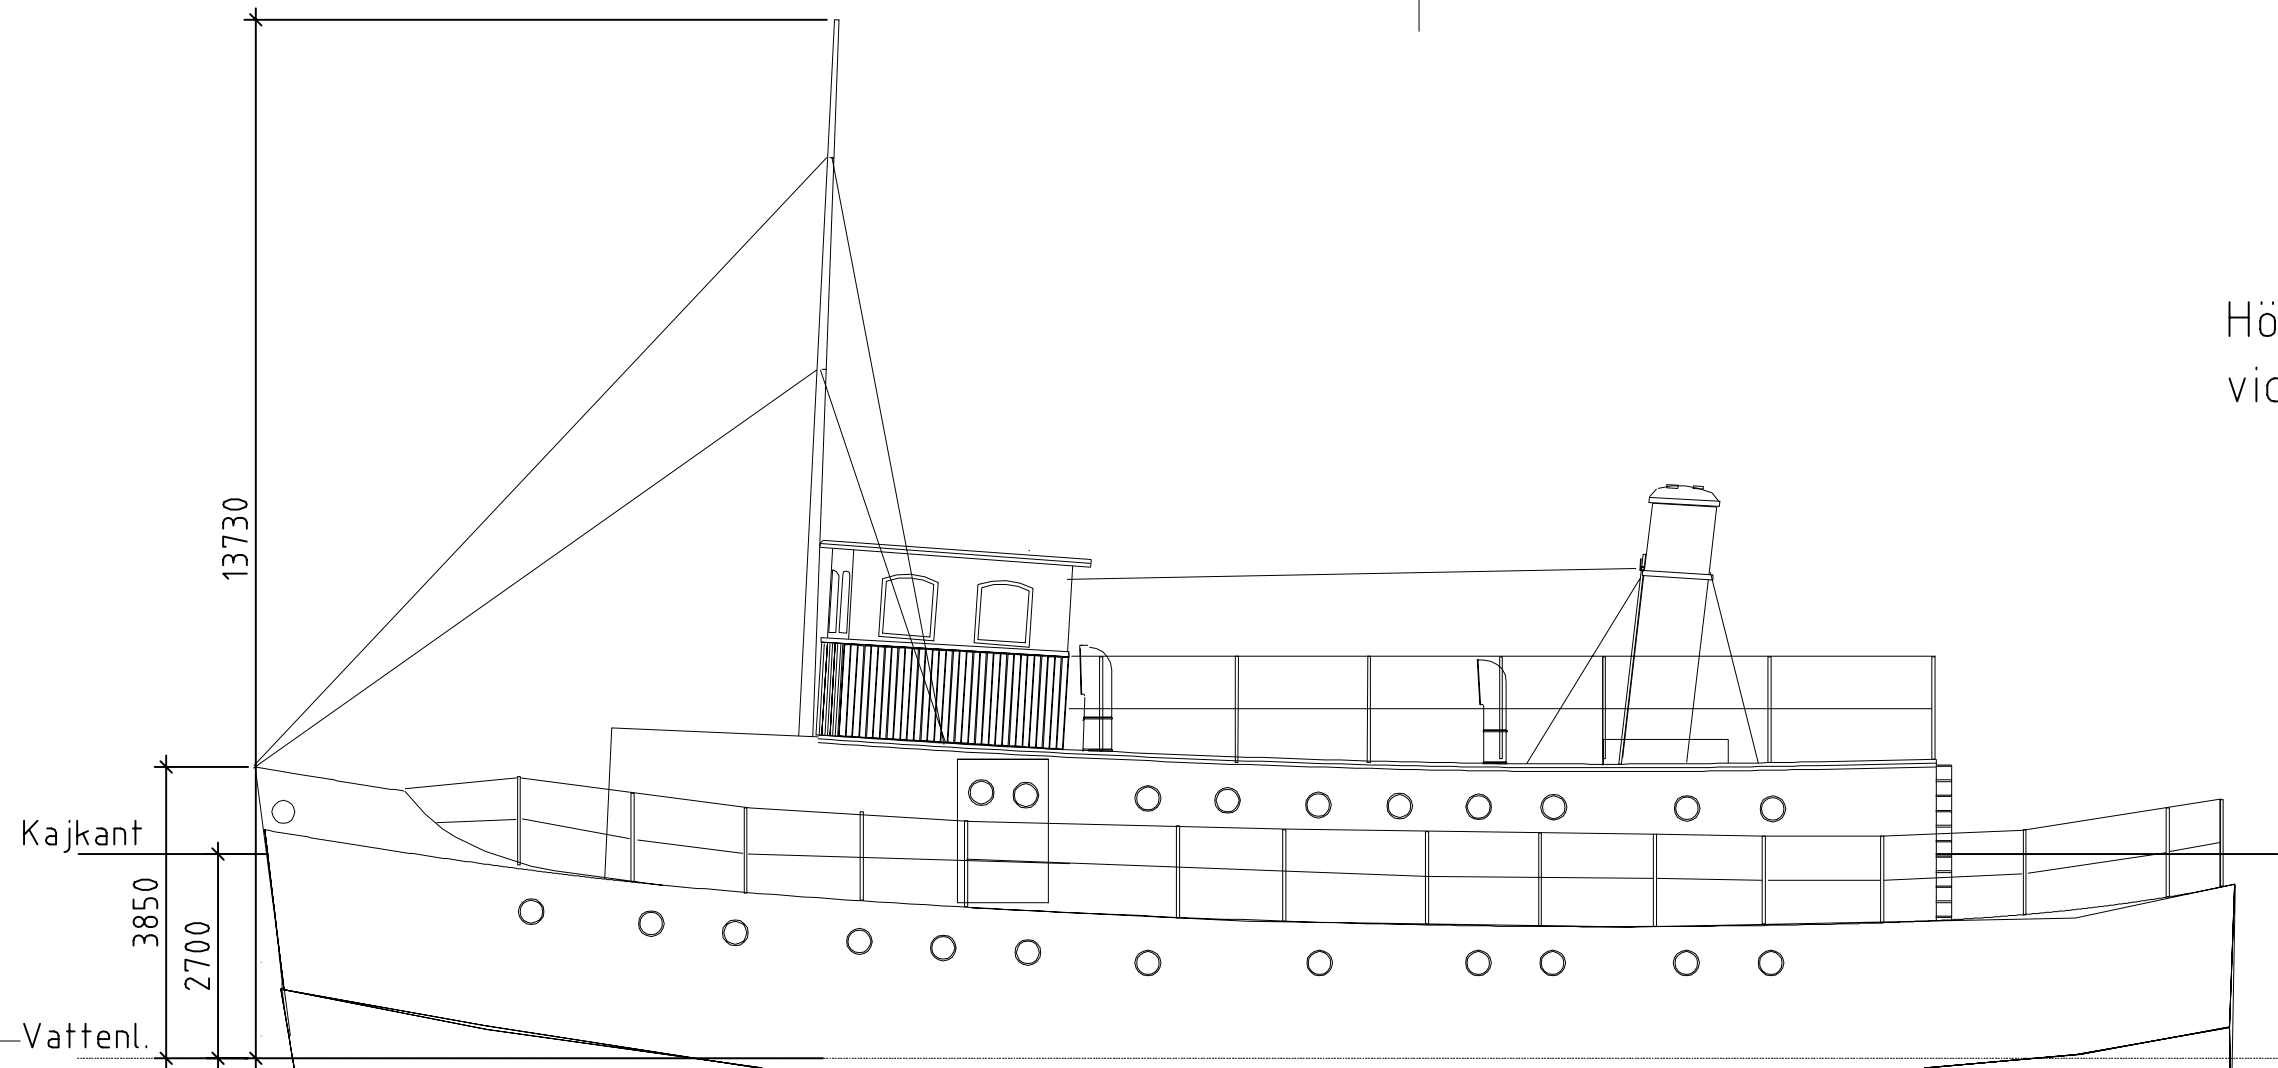

BYGGLOVHANDLING

KV. SÖDERMALM 5:16

Fartyget Petter Gedda

Fasad

Rit.nr. 5

REV: 2014-09-11

Skala 1:100 (A3)

2014-09-01

RITAD AV: S. Wallander (NIRAS)