Tillhör Stockholms stadsbyggnadsnämnds beslut, Lovbeslut - Avslag - 2024-02-22, Handl. Anna Broström
Inkom till Stockholms stadsbyggnadskontor - 2023-09-12. Dnr 2023-13528

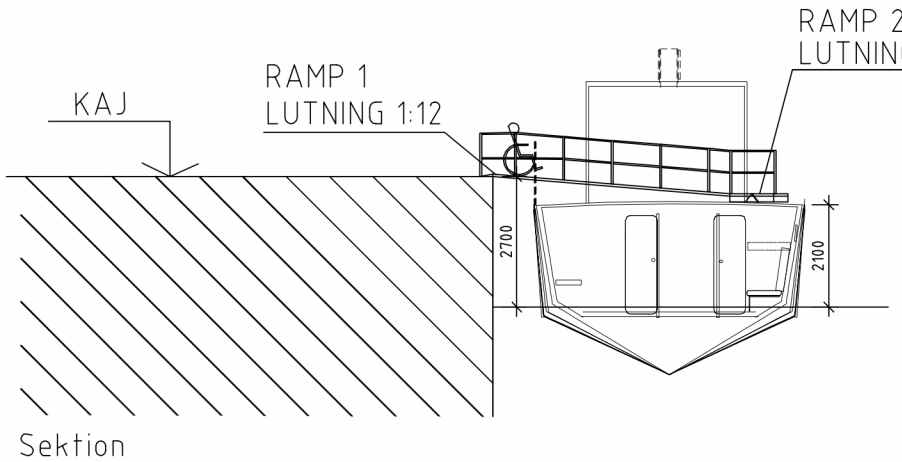

Sektion

RAMP 1, L = 4906MM,
TAR UPP HÖJDSKILLNAD 407MM.
RAMP 2, L = 2928MM,
TAR UPP HÖJDSKILLNAD 243MM.

EJ BIFALL

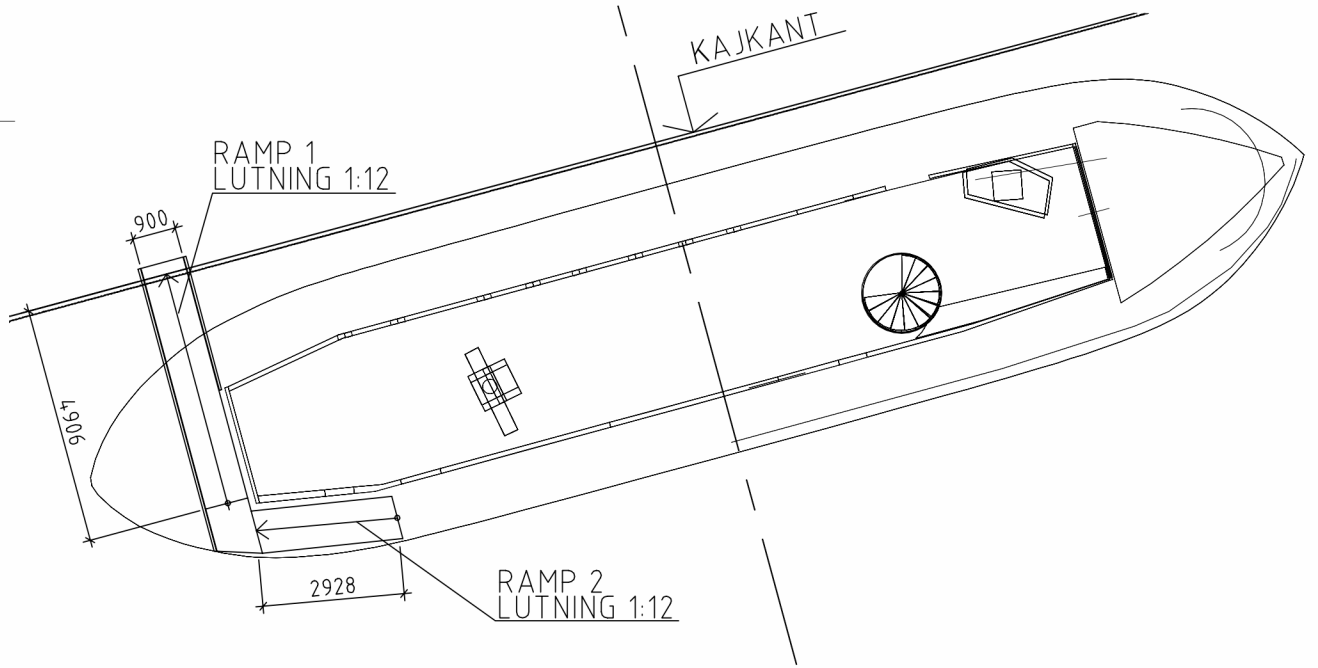

Plan

5m 0 5 10m

BYGGLOVHANDLING

KV. SÖDERMALM 5:16

Fartyget Petter Gedda

Tillgänglighet, ramp

Rit.nr. 3A REV: 2014-09-11 Skala 1:100 (A3)

2014-09-01 RITAD AV: S. Wallander (NIRAS)