



Stadsbyggnadskontoret

Inkom 2023-04-27

Dnr.

23-06747-575


• RITNING • TIL • NYBYGGNAD • Å • TOMT • NÖ • 27 • KV • TURBINEN • HÖGALD • FÖD • S •

DÄLIG
FÖRLAGAN: 195-27
1429

MÅL TILL BYGGNADSNÄMNDEN

19 NOV. 1929

Stämman med den förelagda
situationen beslutade
Stockholms den 13. febr. 1930.
Förordn. Wuthen

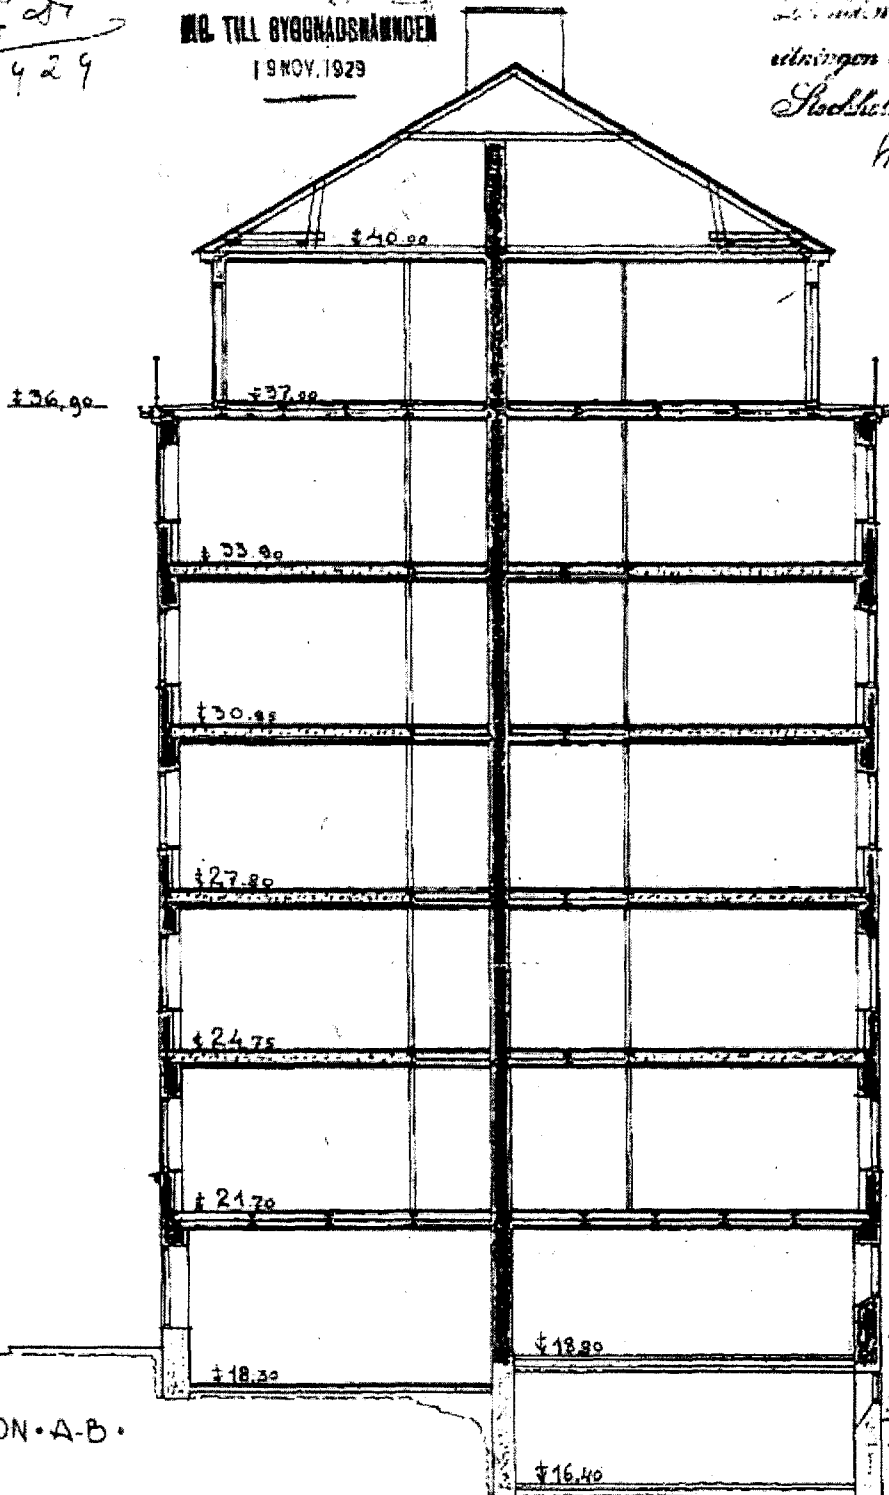

• SEKTION • A • B •

• SKALA • 1:100 •

0 1 2 3 4 5 6 7 8 9 10 11 12 13 14 15 M

STOCKHOLM • 18 • XII • 1929
KARL-ERIK ÖST