

B1.3


Stockholms Stadsbyggnadskontor  
Reg. nr. 23-06747-575

Inkom 2023-04-27

Reg.

Dnr: 06747-575

RITNING • TIL • NYBYGGNAD • Å • TOMT • N° • 27 • KV • TURBINEN • HÖGALDASTORP

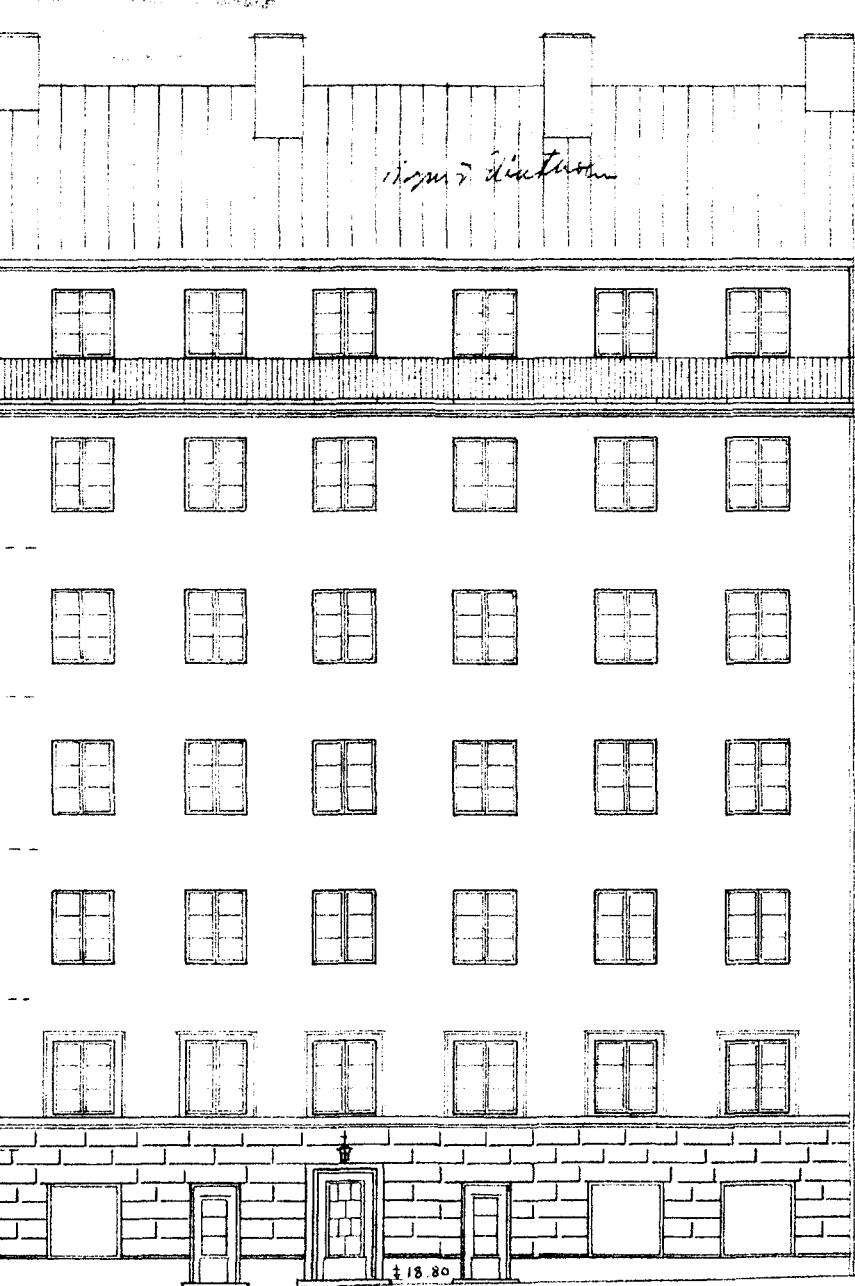

FAJÄD • MOT • VERKSTADSGATAN

SKALA - 1:100 DM

10 5 0 1 2 3 4 5 6 7 8 9 10 11 12 13 14 15 MTR

STOCKHOLM 18 XI 1989  
KARL-ERIK ÖST

Bil. 4



Stadsbyggnadskontoret

Inkom 2023-04-27


Reg.

Dnr: 23-06747-575

• RITNING • TILL • NYBYGGNAD • Å • TOMT • N° 27 • KV • TURBINEN • HÖGALIDS FÖRS.

$1:10$

FRONT FAÇADE

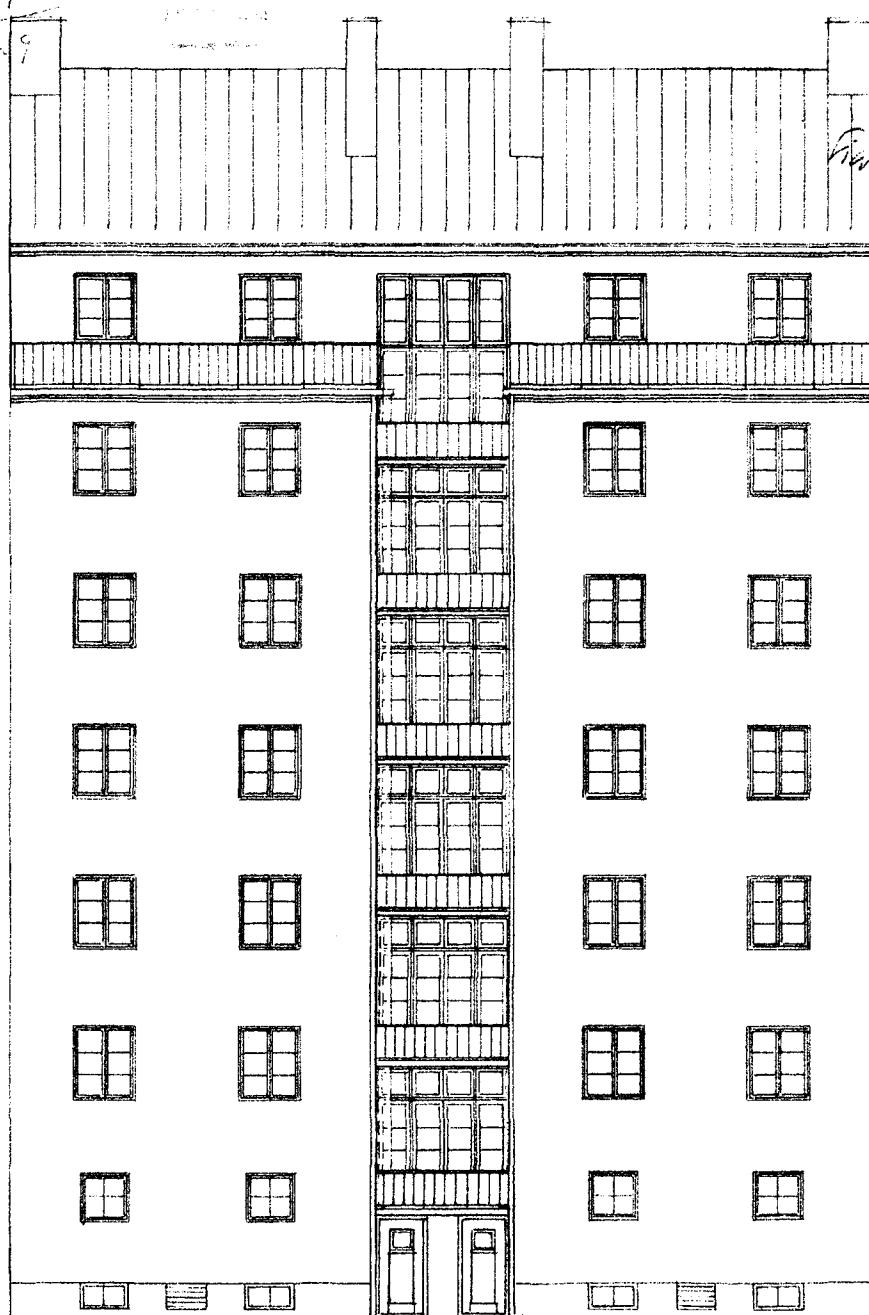

• GÅRDFAΣAD •

SKALA 1:100

DM

0 5 0 1 2 3 4 5 6 7 8 9 10 11 12 13 14 15 MTR

STOCKHOLM 18 XI 1929  
KARL ERIK ÖST

A 131 276