

FÖRKLARINGAR

Alla mått i millimeter i denna ritning.

FÖRESKRIFTER


HÄNVISNINGAR

Planer: se ritningar A-01-1-01 och A-40-01

Sektion: se ritning A-2-01

Fasader: se ritning A-3-01 - A-3-02

Materialbeskrivning: se A-3-01

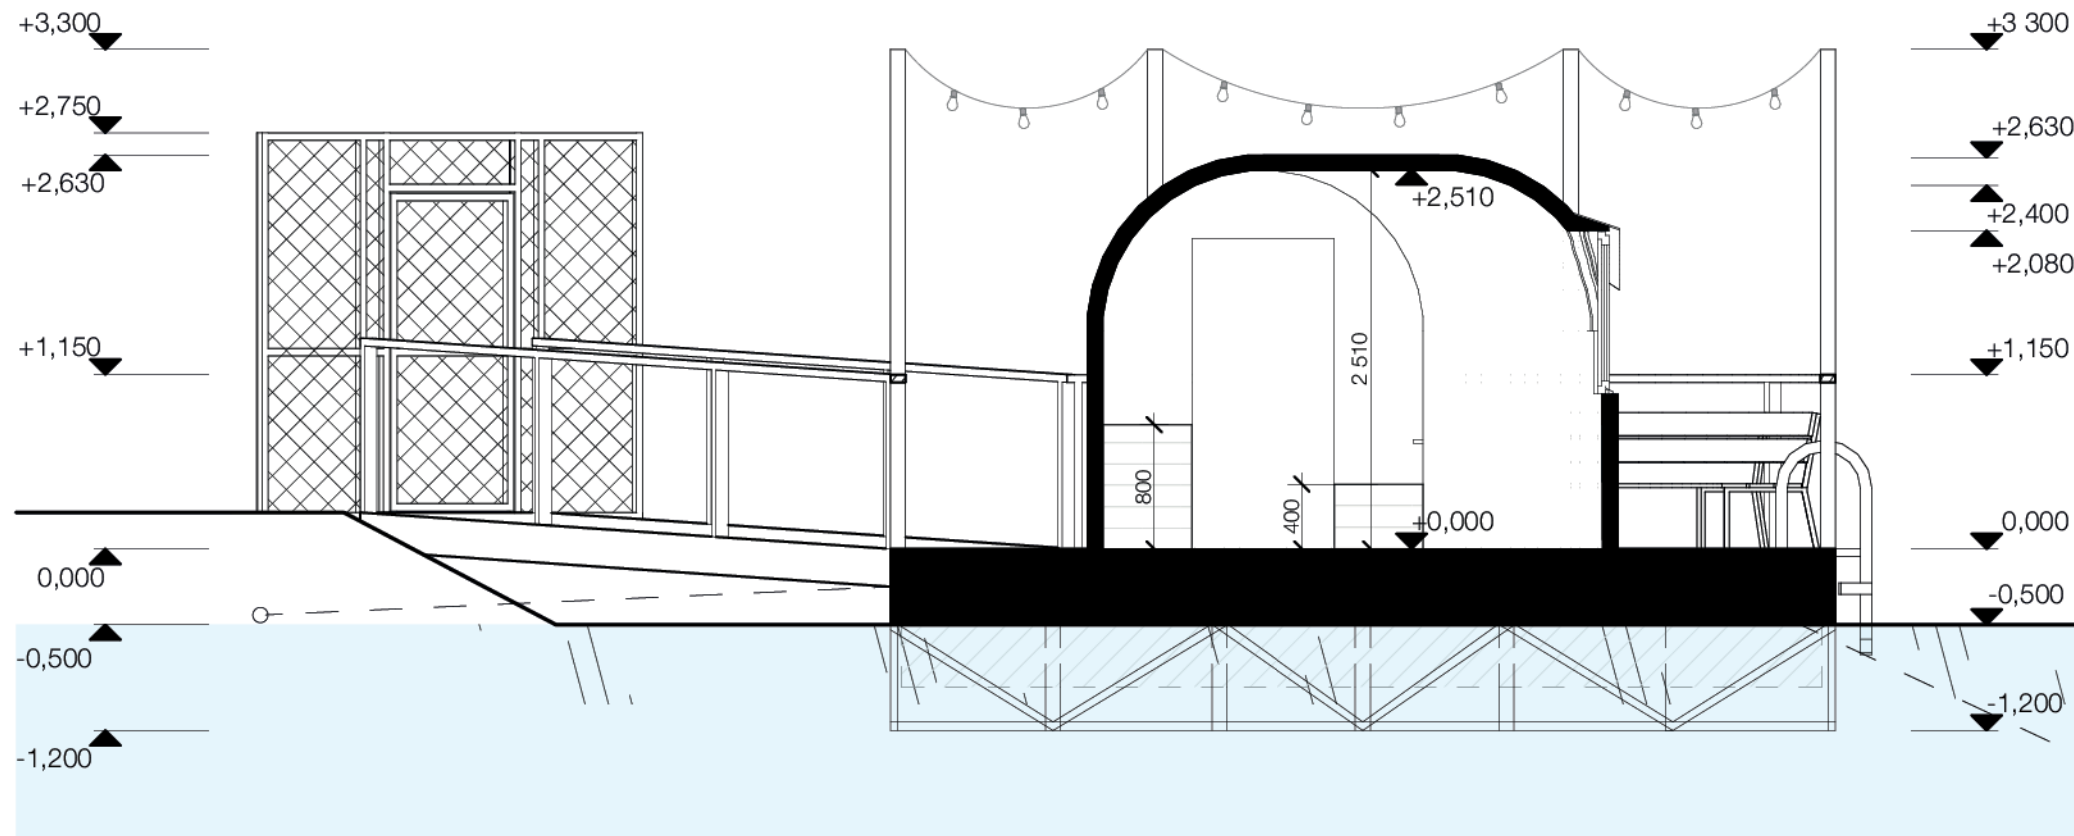

BYGGLOVSHANDLING

UPPDRAG NR.	FOLKBOSTADEN	072 173 17 30
DATUM	RITAD/KONSTRUERAD AV	HANDLÄGGARE
2024-03-01	ANSVARIG	SP
REIMERSHOLME BASTU SEKTION		
SKALA	RITNINGSNUMMER	
1:50	A-2-01	