

Hall A		
A1001	Publikentré	93,3 m²
A1002	HissSchakt	5,3 m²
A1003	Sluss	30,6 m²
A1004	Fettavskiljare	11,4 m²
A1005	Soprum	21,9 m²
A1006	Miljörum	15,6 m²
A1007	Korridor	12,7 m²
A1008	Domaromk.	5,3 m²
A1009	RWC	6,9 m²
A1010	Domaromk.	5,3 m²
A1011	RWC	6,9 m²
A1012	Schakt	3,1 m²
A1013	Inlast	6,0 m²
A1020	Korridor	40,5 m²
A1021	Sluss	4,9 m²
A1022	Omk. lag	39,6 m²
A1023	Duschrum	8,4 m²
A1024	RWC	4,8 m²
A1025	Sluss	3,1 m²
A1026	WC	3,1 m²
A1027	Omk. lag	43,2 m²
A1028	Duschrum	8,4 m²
A1029	Sluss	3,1 m²
A1030	Omk. lag	43,2 m²
A1031	Duschrum	8,4 m²
A1032	WC	3,1 m²
A1033	Sluss	4,9 m²
A1034	RWC	4,8 m²
A1035	Omk. lag	39,6 m²
A1036	Duschrum	8,4 m²
A1040	Korridor	20,4 m²
A1041	Förråd	15,0 m²
A1042	Förråd	14,0 m²
A1043	Förråd	13,6 m²
A1044	Förråd	12,8 m²
A1050	Spelarentré	57,9 m²
A1051	Korridor	45,1 m²
A1052	Spelarentré	4,0 m²
A1053	Sliprum	7,6 m²
A1054	Sliprum	7,6 m²
A1055	Schakt	1,9 m²
A1056	Schakt	8,4 m²
A1057	Schakt	0,8 m²
A1059	Schakt	6,1 m²
A1060	Schakt	1,5 m²
A1061	Verkstäd	9,6 m²
A1062	Kansli	10,2 m²
A1070	Korridor	66,4 m²
A1071	Sjukvårdsrum	13,5 m²
A1072	Förrum	7,2 m²
A1073	Omk. lag	43,2 m²
A1074	Duschrum	10,1 m²
A1075	RWC	5,1 m²
A1076	Förrum	7,2 m²
A1077	RWC	5,1 m²
A1078	Omk. lag	43,2 m²
A1079	Duschrum	10,1 m²
A1080	Förrum	7,2 m²
A1081	Omk. lag	43,2 m²
A1082	Duschrum	10,1 m²
A1083	RWC	5,1 m²
A1084	Förrum	7,2 m²
A1085	RWC	5,1 m²
A1086	Omk. lag	43,2 m²
A1087	Duschrum	10,1 m²
A1088	Städcentral	13,5 m²
A1090	Ishall A	2544,8 m²
A1091	Ishallsförråd	35,6 m²
A1092	Ismask garage	54,7 m²
A1093	Kapprum	4,4 m²
A1094	Drift	20,8 m²

A1095	RWC	5,1 m²
A1096	UC Kyla	88,8 m²
A1099	Korridor	26,5 m²
A1100	Korridor	62,9 m²
A1101	Förråd	12,0 m²
A1102	Förråd	12,0 m²
A1103	Förråd	12,0 m²
A1104	Förråd	12,0 m²
A1105	Förråd	12,0 m²
A1106	Förråd	12,0 m²
A1107	Förråd	12,0 m²
A1108	Förråd	12,0 m²
A1109	Förråd	12,0 m²
A1110	Förråd	12,0 m²
A1111	Förråd	12,0 m²
A1112	Förråd	12,0 m²
A1113	Förråd	12,0 m²
A1114	Förråd	12,0 m²
A1115	Förråd	12,0 m²
A1116	Förråd	12,0 m²
A1117	Förråd	12,0 m²
A1118	Förråd	12,0 m²
A1119	Förråd	12,0 m²
A1120	Sluss	17,9 m²
A1121	UC	49,6 m²
A1122	Utrymningst rapphus	45,1 m²
A1123	Schakt	6,8 m²
A1124	Schakt	7,1 m²
A1130	Teknik VVS	36,0 m²
A1131	Teknik Tele	24,0 m²

Hall A: 101

Hall B		
B1001	Korridor	15,5 m²
B1002	Tvättstuga	14,4 m²
B1003	Tvättstuga	14,4 m²
B1004	Vattenservis	13,3 m²
B1005	Sprinkler	13,3 m²
B1020	Korridor	71,9 m²
B1021	Sluss	4,6 m²
B1022	Omk. lag	4,5 m²
B1023	RWC	4,8 m²
B1024	Motionsrum	122,0 m²
B1025	Omk. lag	4,5 m²
B1026	RWC	4,8 m²
B1027	Sluss	4,9 m²
B1028	Omk. lag	39,6 m²
B1029	Duschrum	8,4 m²
B1030	RWC	4,8 m²
B1031	Sluss	3,1 m²
B1032	WC	3,1 m²
B1033	Omk. lag	43,2 m²
B1034	Duschrum	8,4 m²
B1035	Sluss	3,1 m²
B1036	Omk. lag	43,2 m²
B1037	Duschrum	8,4 m²
B1038	WC	3,1 m²
B1039	Sluss	4,9 m²
B1040	RWC	4,8 m²
B1041	Omk. lag	39,6 m²
B1042	Duschrum	8,4 m²
B1043	Flex. omkl.	6,6 m²
B1044	Flex. omkl.	6,6 m²
B1090	Ishall B	2360,8 m²
B1091	Teknik El	36,0 m²
B1093	Ismask garage	76,2 m²

Hall B: 33



FÖRKLARINGAR

Alla mått i mm
Plushöjder i RH2000
Brandcellsgräns EI60

HÄNVISNINGAR

Planer 1:200 se ritn.: A-40-1-0010-BL - A-40-1-0012-BL
Planer 1:100 se ritn.: A-40-1-1110-BL - A-40-1-2211-BL
Sektioner 1:200 se ritn.: A-40-2-0001-BL
Sektioner 1:100 se ritn.: A-40-2-0100-BL - A-40-2-2000-BL
Fasader 1:200 se ritn.: A-40-3-0001-BL
Fasader 1:100 se ritn.: A-40-2-1110-BL - A-40-2-2211-BL
Material enl. Materialbeskrivning

BET	ANT	ÄNDRINGEN AVSER	DATUM	SIGN
BYGGLOVSHANDLING				
FASTIGHET: DEL AV SÄTRA 2:1				
BYGGNAD/ HALL NR: HALL A OCH B				
HUS NR: XX				
PLAN: ENTRÉPLAN				
SEKRETESS:				
AIX				
HEMSÖ				
BESTÄLLARE: Hemsö Fastighets AB				
Tel: 08-501 170 00				
A AIX Arkitekter AB				
Tel: 08-690 29 00				
E Vinnergi AB				
Tel: 010-02 44 00				
K Sweco Sverige AB				
Tel: 08-695 60 00				
L Liljewall Arkitekter AB				
Tel: 010-205 10 80				
R Energija AB				
Tel: 073-820 02 24				
S Vinnergi AB				
Tel: 010-02 44 00				
SP Inter AB				
Tel: 010-204 09 00				
V WSP Sverige AB				
Tel: 010-722 50 00				
W WSP Sverige AB				
Tel: 010-722 50 00				
PRODUKTNUMMER				
102133				
RITAD/POSKRIT AV				
MÖrr				
ANSVARIG				
20230414				
Robert Petrén				
DISCIPLIN				
A				
Sätra ishall				
Entréplan				
+34,25				
Översiktsplan				
SKALA				
1:200(A1)				
NUMMER				
A-40-1-0010-BL				
BET				

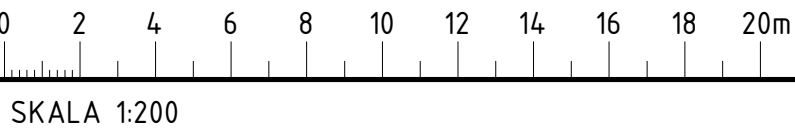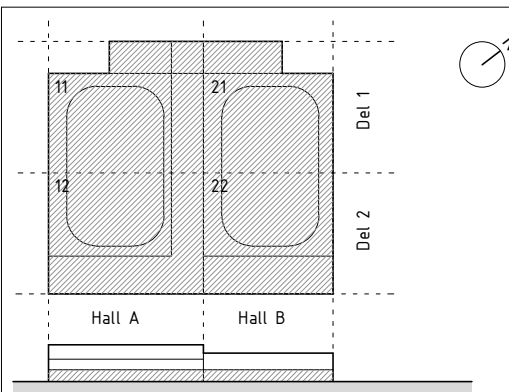

SKALA 1:200