

Alla mått i mm
Plushöjder i RH2000

Brandcellsgräns EI60

Planer 1:200 se ritn: A-40-1-0010-BL - A-40-1-0012-BL
Planer 1:100 se ritn: A-40-1-1110-BL - A-40-1-2211-BL
Sektioner 1:200 se ritn: A-40-2-0001-BL
Sektioner 1:100 se ritn: A-40-2-0100-BL - A-40-2-2000-BL
Fasader 1:200 se ritn: A-40-3-0001-BL
Fasader 1:100 se ritn: A-40-2-1110-BL - A-40-2-2211-BL
Material enl. Materialbeskrivning

BYGGLOVSHANDLING	
FASTIGHET: DEL AV SÄTRA 2:1	
BYGGNAD/ HALL NR: HALL B	
HUS NR: XX	
PLAN: PLAN 2	SEKRETESS:



HEMSÖ

	BESTÄLLARE: Hensö Fastighets AB	Tel: 08-501 170 00
	A AIX Arkitekter AB	Tel: 08-690 29 00
	E Vinnergi AB	Tel: 101-02 44 00
	K Sweco Sverige AB	Tel: 08-695 60 00
	L Liljewall Arkitekter AB	Tel: 010-205 10 80
	R Energija AB	Tel: 073-820 02 24
	S Vinnergi AB	Tel: 011-02 44 00
	SP Intec AB	Tel: 010-204 09 00
	V WSP Sverige AB	Tel: 010-722 50 00
	W WSP Sverige AB	Tel: 010-722 50 00

PROJEKTNUMMER	RITAD/KONSTR AV	ANLÄGGNINGSNUMMER
102133	M0rr	-
DATUM	ANSVARIG	DISCIPLIN
20230414	Robert Petrén	A

Sätra ishall
Plan 2, Hall B
Del 22, +37,95
Delplan

SKALA	NUMMER	BET
1:100(A1)	A-40-1-2211-BL	

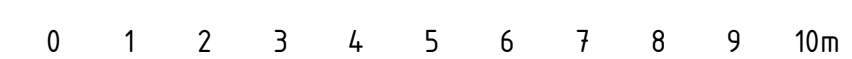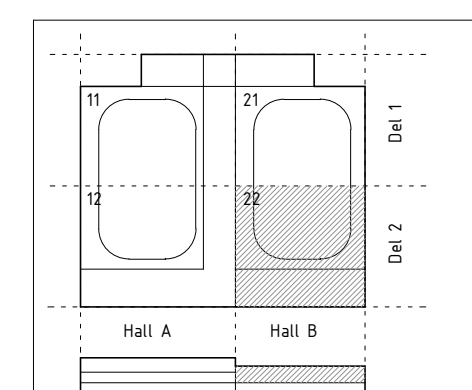

SKALA 1:100