




Sektion A-A

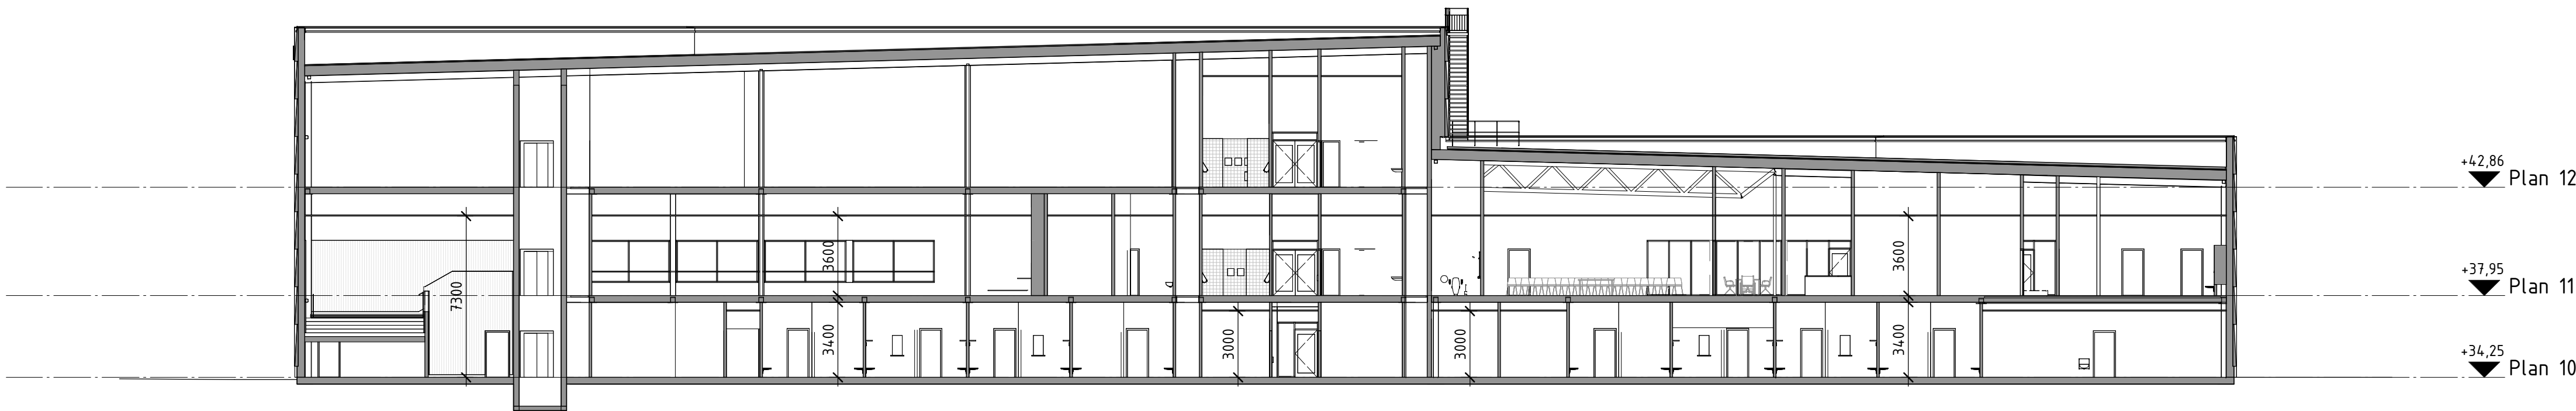



Sektion B-B

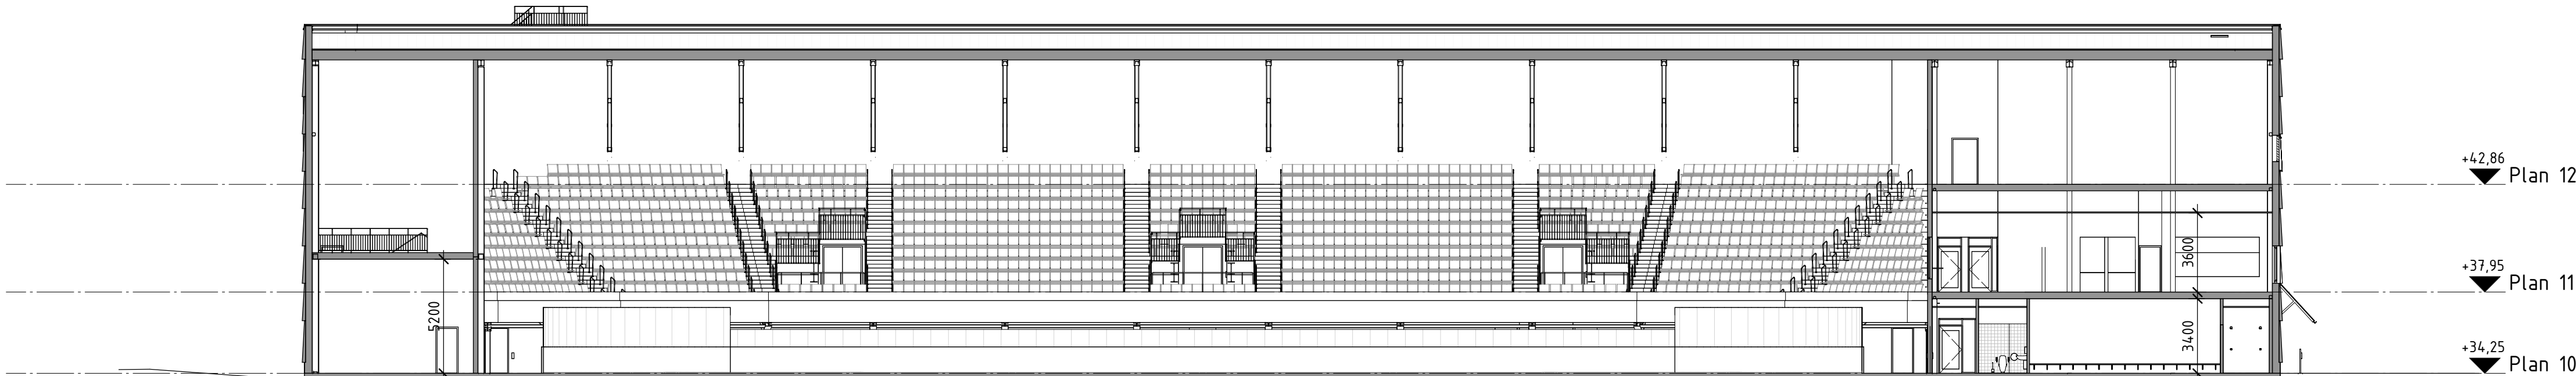

Sektion C-C

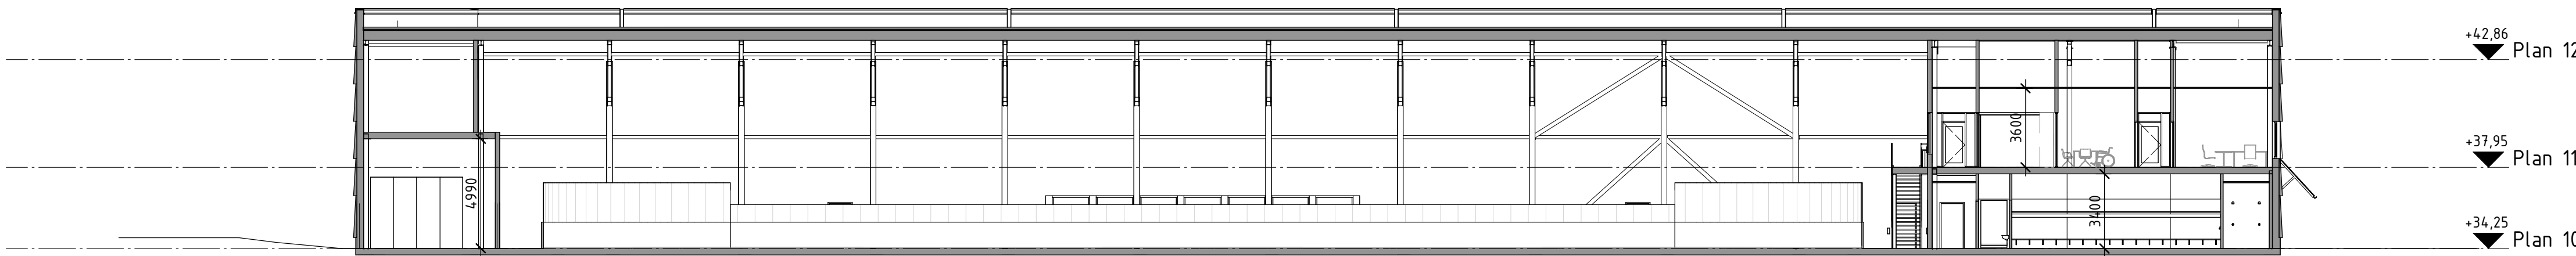

Sektion D-D

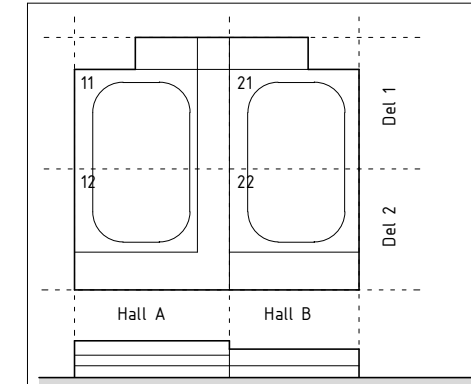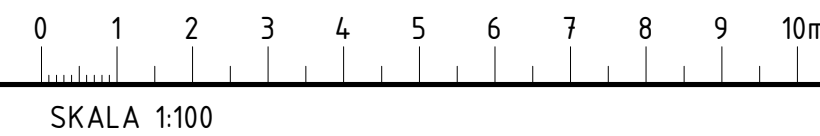

A	PMA-BL		2024-03-07	Mörr
BET	ANT	ANDRINGEN AVSER	DATUM	SIGN
BYGGLOVSHANDLING				
FASTIGHET: DEL AV SÄTRA 2:1				
BYGGNAD/ HALL NR: HALL A OCH B				
HUS NR: XX				
PLAN: -			SEKRETESS:	
AIX				
HEMSÖ				
	BESTÄLLARE: Hemsö Fastighets AB			Tel: 08-501 170 00
■	A AIX Arkitekt AB			Tel: 08-690 29 00
	E Vinnergi AB			Tel: 101-02 44 00
	K Sweco Sverige AB			Tel: 08-695 60 00
	L Liljewall Arkitekten AB			Tel: 010-205 10 80
	R Energija AB			Tel: 073-820 02 24
	S Vinnergi AB			Tel: 101-02 44 00
	SP Intec AB			Tel: 010-204 09 00
	V WSP Sverige AB			Tel: 010-722 50 00
	W WSP Sverige AB			Tel: 010-722 50 00
PROJEKTNUMMER				
102133		RTAD/KONSTR AV		Mörr
ANLÄGGNINGSNUMMER		-		
DISCIPLIN		A		
Sätra ishall				
Sektion A-A - D-D				
SKALA				
1:200(A1)		NUMMER		A-40-2-0000-BL
BET				
A				