

FÖRKLARINGAR

Alla mått i mm  
Plushöjder i RH2000  
Kordinater enl. Sweref 99

T - Träpanel 22x170 spontad, stående slätpanel.  
Slamfärg, Kulör: RAL 3009 / NCS S5040-Y80R  
Mörkröd  
BS - Betong sockel  
SR - Stuprör Kulör: RAL 3009 / NCS S5040-Y80R  
Mörkröd matt  
UK - Utkastare Kulör: RAL 3009 / NCS S5040-Y80R  
Mörkröd matt  
VG - VentilationsgallerKulör: RAL 3009 /  
NCS S5040-Y80R Mörkröd matt  
RF - Rostfriplåt

FÖRESKRIFTER

Träpanel 22x170mm spontad slätpanel målas med  
slamfärg Kulör: Mörkröd RAL 3009 / NCS S5040-  
Y80R

Fönsterkarmar och utvändiga partier i stål Kulör:  
RAL 3009 / NCS S5040-Y80R - matt

Målning av utvändiga stäldörrar Kulör: RAL 3009  
/ NCS S5040-Y80R - matt

Stuprör RAL 3009 / NCS S5040-Y80R - matt

Stegar och räcken i galvaniserat stål

Sparkplåt på dörrar och fönsterpartier i  
rostfriplåt

HÄNVISNINGAR

Planer 1:200 se ritn.: A-40-1-0010-BL - A-40-1-0012-BL  
Planer 1:100 se ritn.: A-40-1-1110-BL - A-40-1-2211-BL  
Sektioner 1:200 se ritn.: A-40-2-0001-BL  
Sektioner 1:100 se ritn.: A-40-2-0100-BL - A-40-2-2000-BL  
Fasader 1:200 se ritn.: A-40-3-0001-BL  
Fasader 1:100 se ritn.: A-40-2-1110-BL - A-40-2-2211-BL  
Material enl. Materialbeskrivning

A		PMA-BL	2024-03-07	Mörr
BET	ANT	ÄNDRINGEN AVSER	DATUM	SIGN

BYGGLOVSHANDLING

FASTIGHET:DEL AV SÄTRA 2:1  
BYGGNAD/ HALL NR: HALL 1 OCH 2  
HUS NR: XX  
PLAN: -


SEKRETESS:

AIX


HEMSÖ

BESTÄLLARE: Hemsö Fastighets AB	Tel: 08-501 170 00
A AIX Arkitekter AB	Tel: 08-690 29 00
E Vinnergi AB	Tel: 101-02 44 00
K Sweco Sverige AB	Tel: 08-695 60 00
L Liljewall Arkitekter AB	Tel: 010-205 10 80
R Energija AB	Tel: 073-820 02 24
S Vinnergi AB	Tel: 101-02 44 00
SP Intet AB	Tel: 010-204 09 00
V WSP Sverige AB	Tel: 010-722 50 00
W WSP Sverige AB	Tel: 010-722 50 00


PROJEKTNUMMER	RTAD/PROJEKT AV	ANLÄGGNINGSNUMMER
102133	DBar	-
DATUM	ANSVARIG	DISCIPLIN
20230414	Robert Petrán	A
Sätra ishall Fasader		
SKALA	NUMMER	BET
1:200(A1)	A-40-3-0001-BL	A

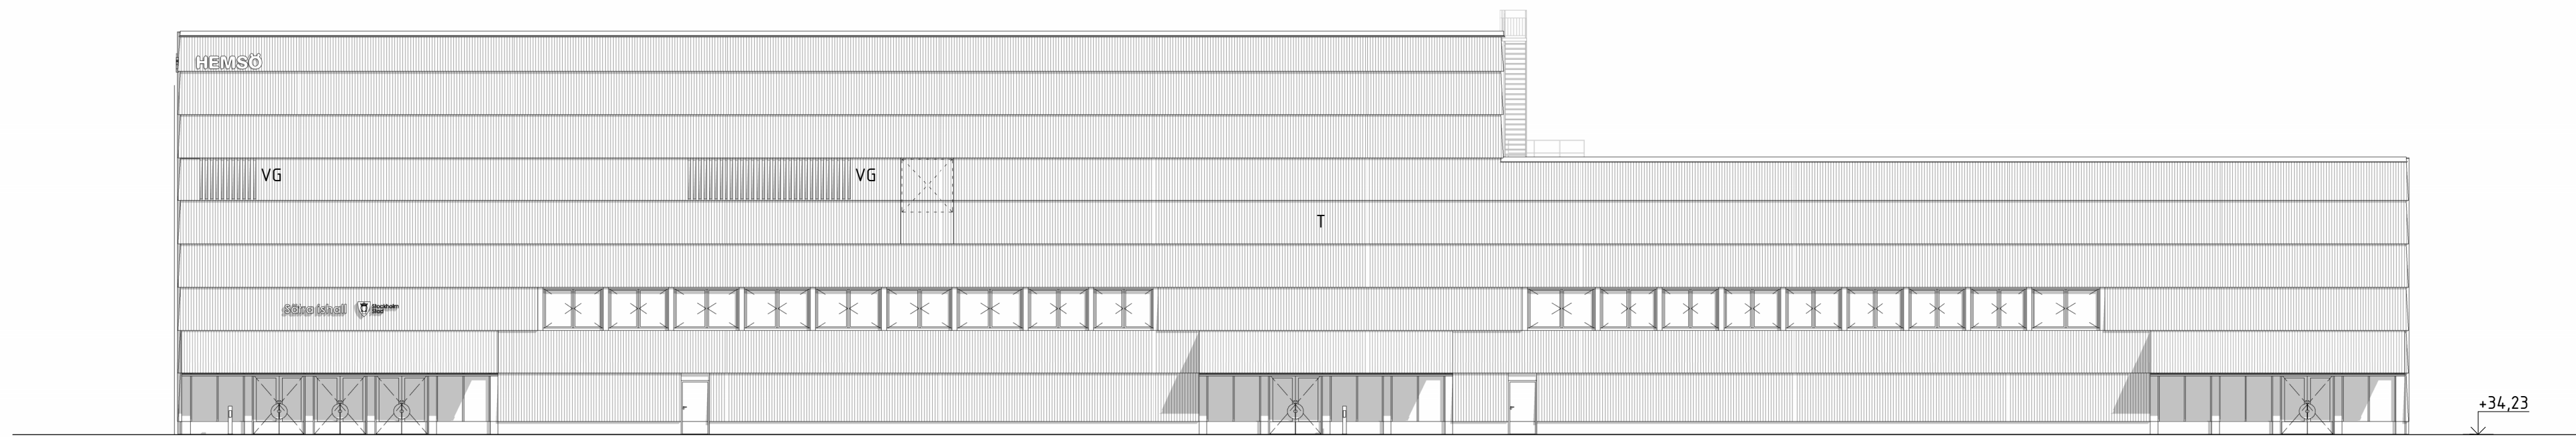

Fasad mot sydöst

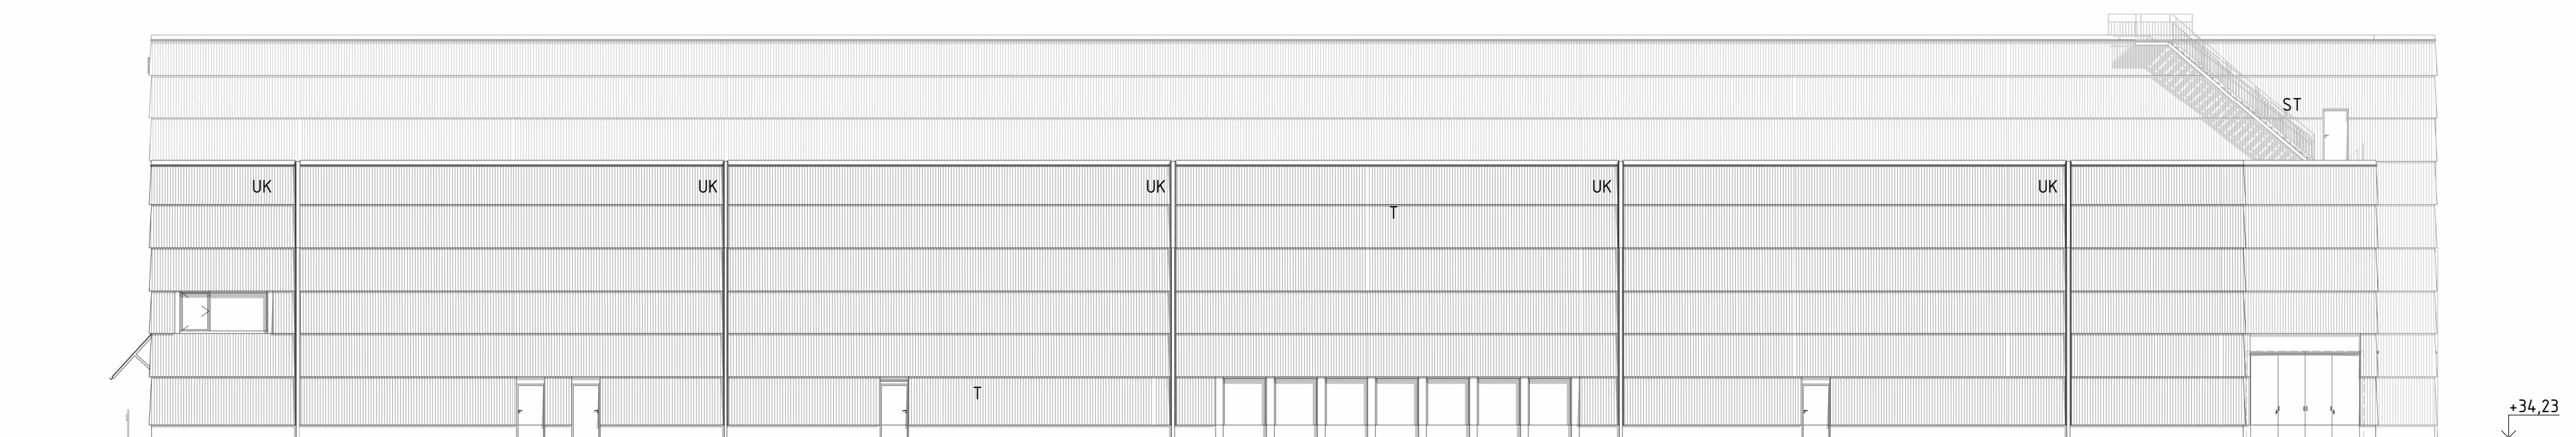

Fasad mot nordost

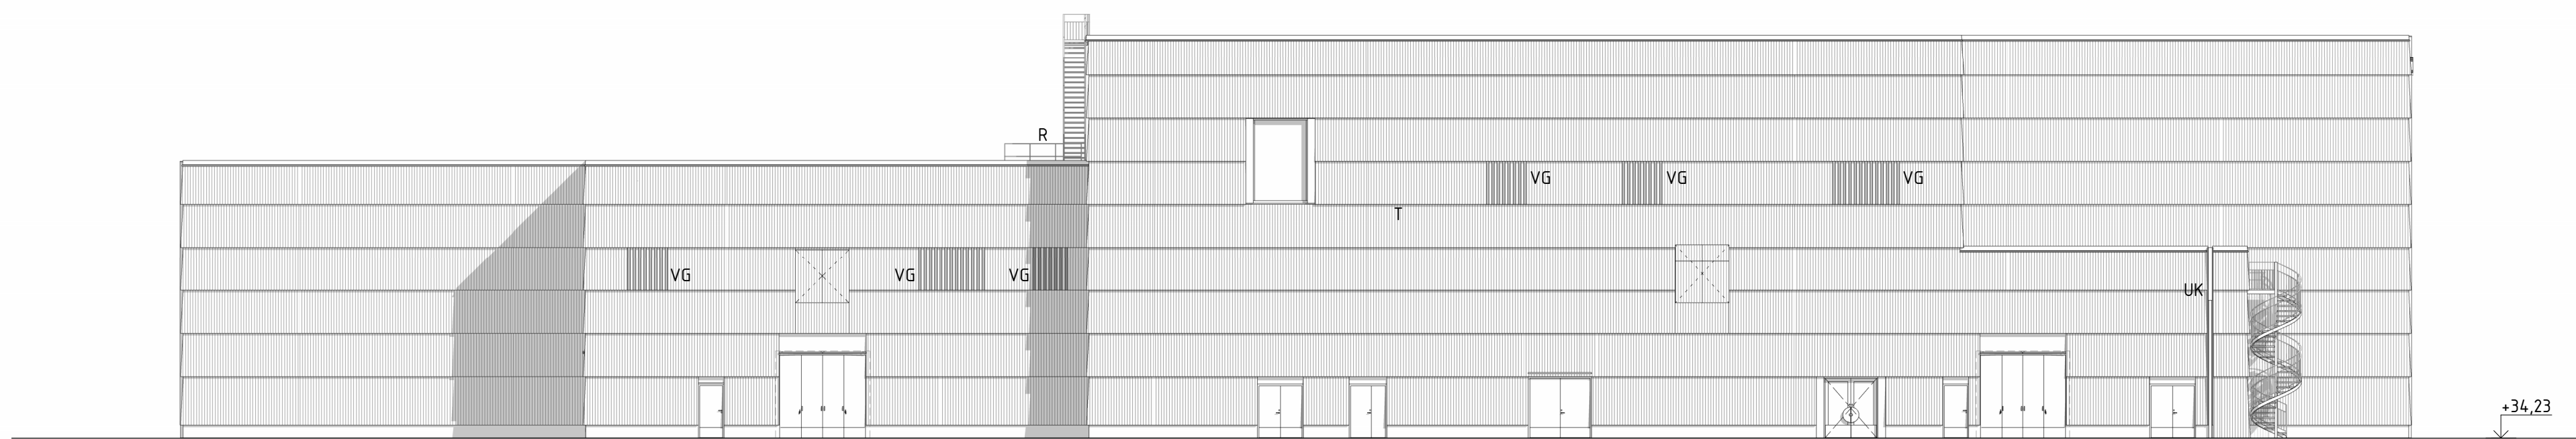

Fasad mot nordväst



Fasad mot sydväst

