



Fasadutsnitt

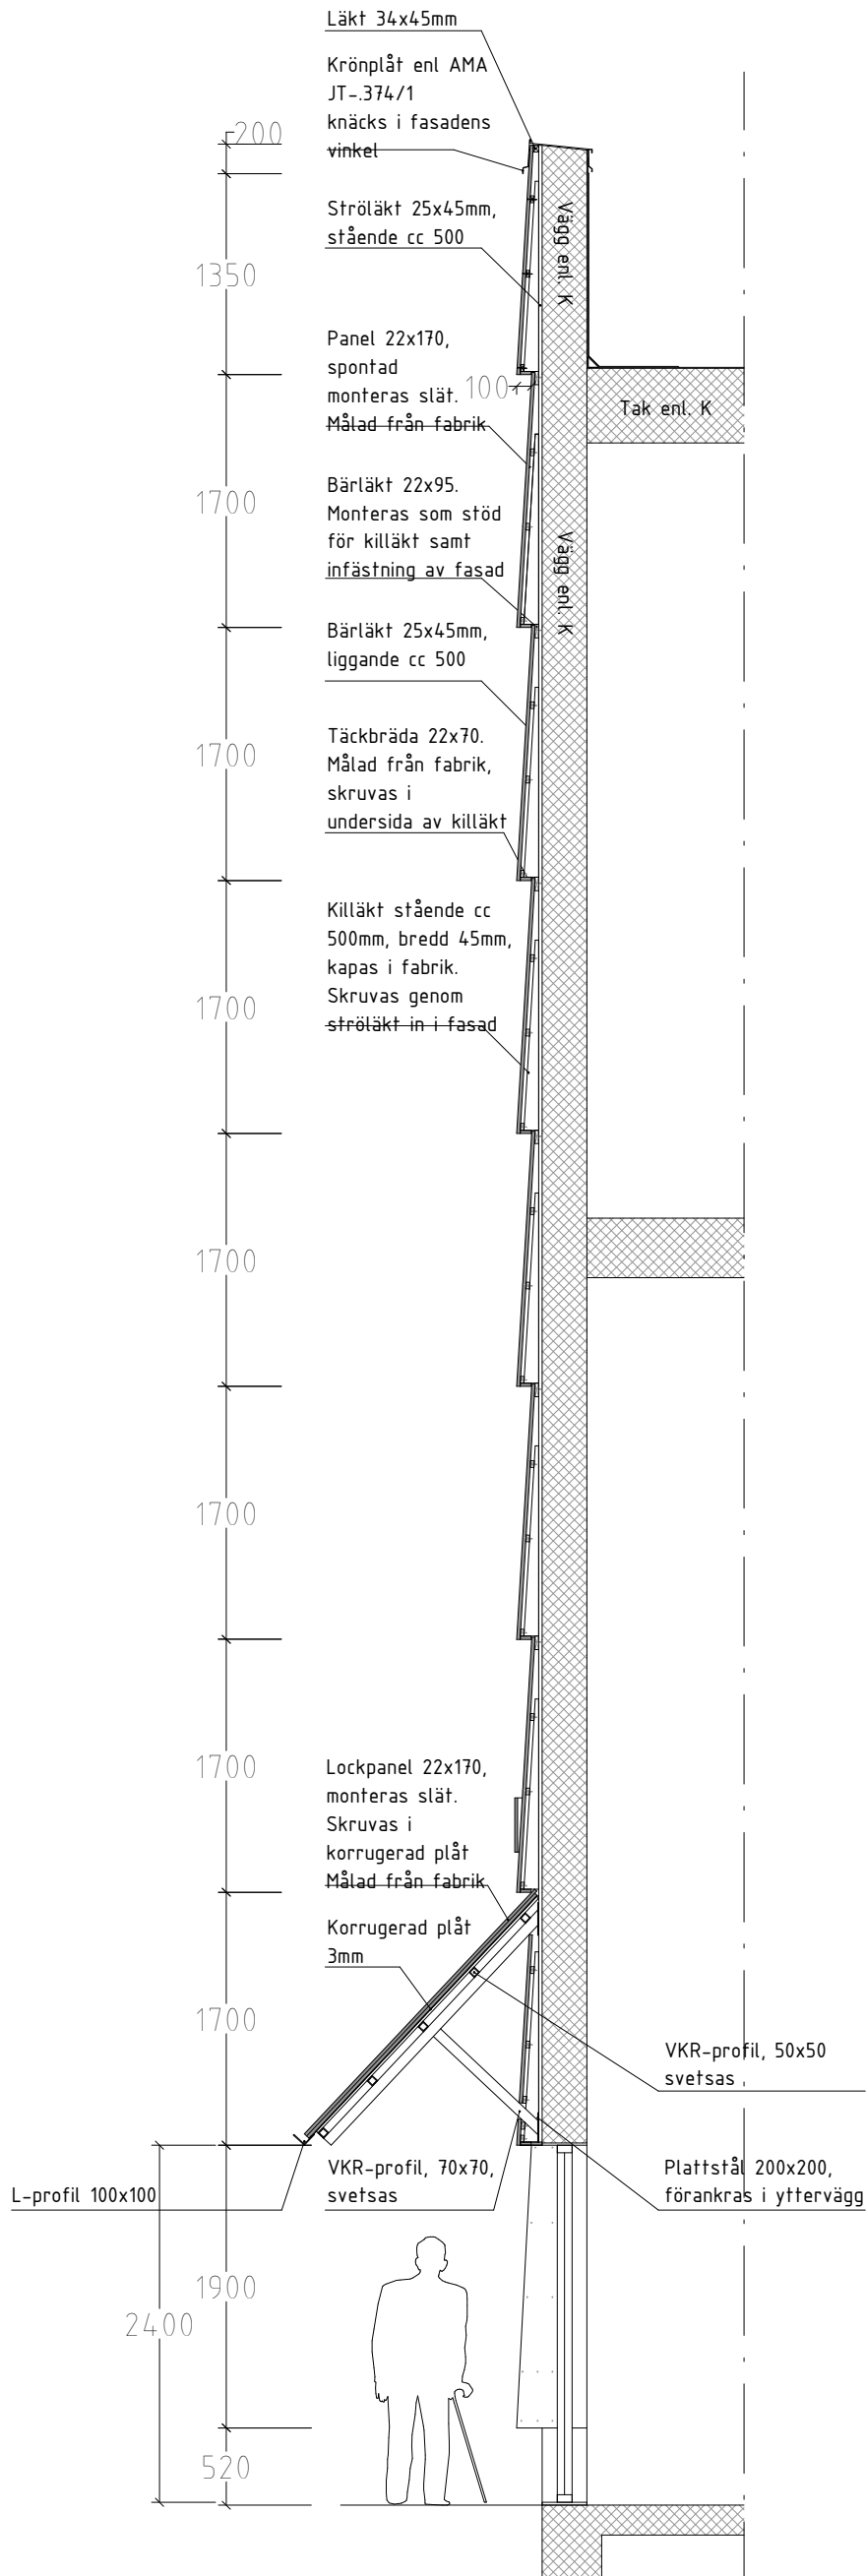


Sektion 5
Vertikalsnitt genom yttervägg
och skärmtak

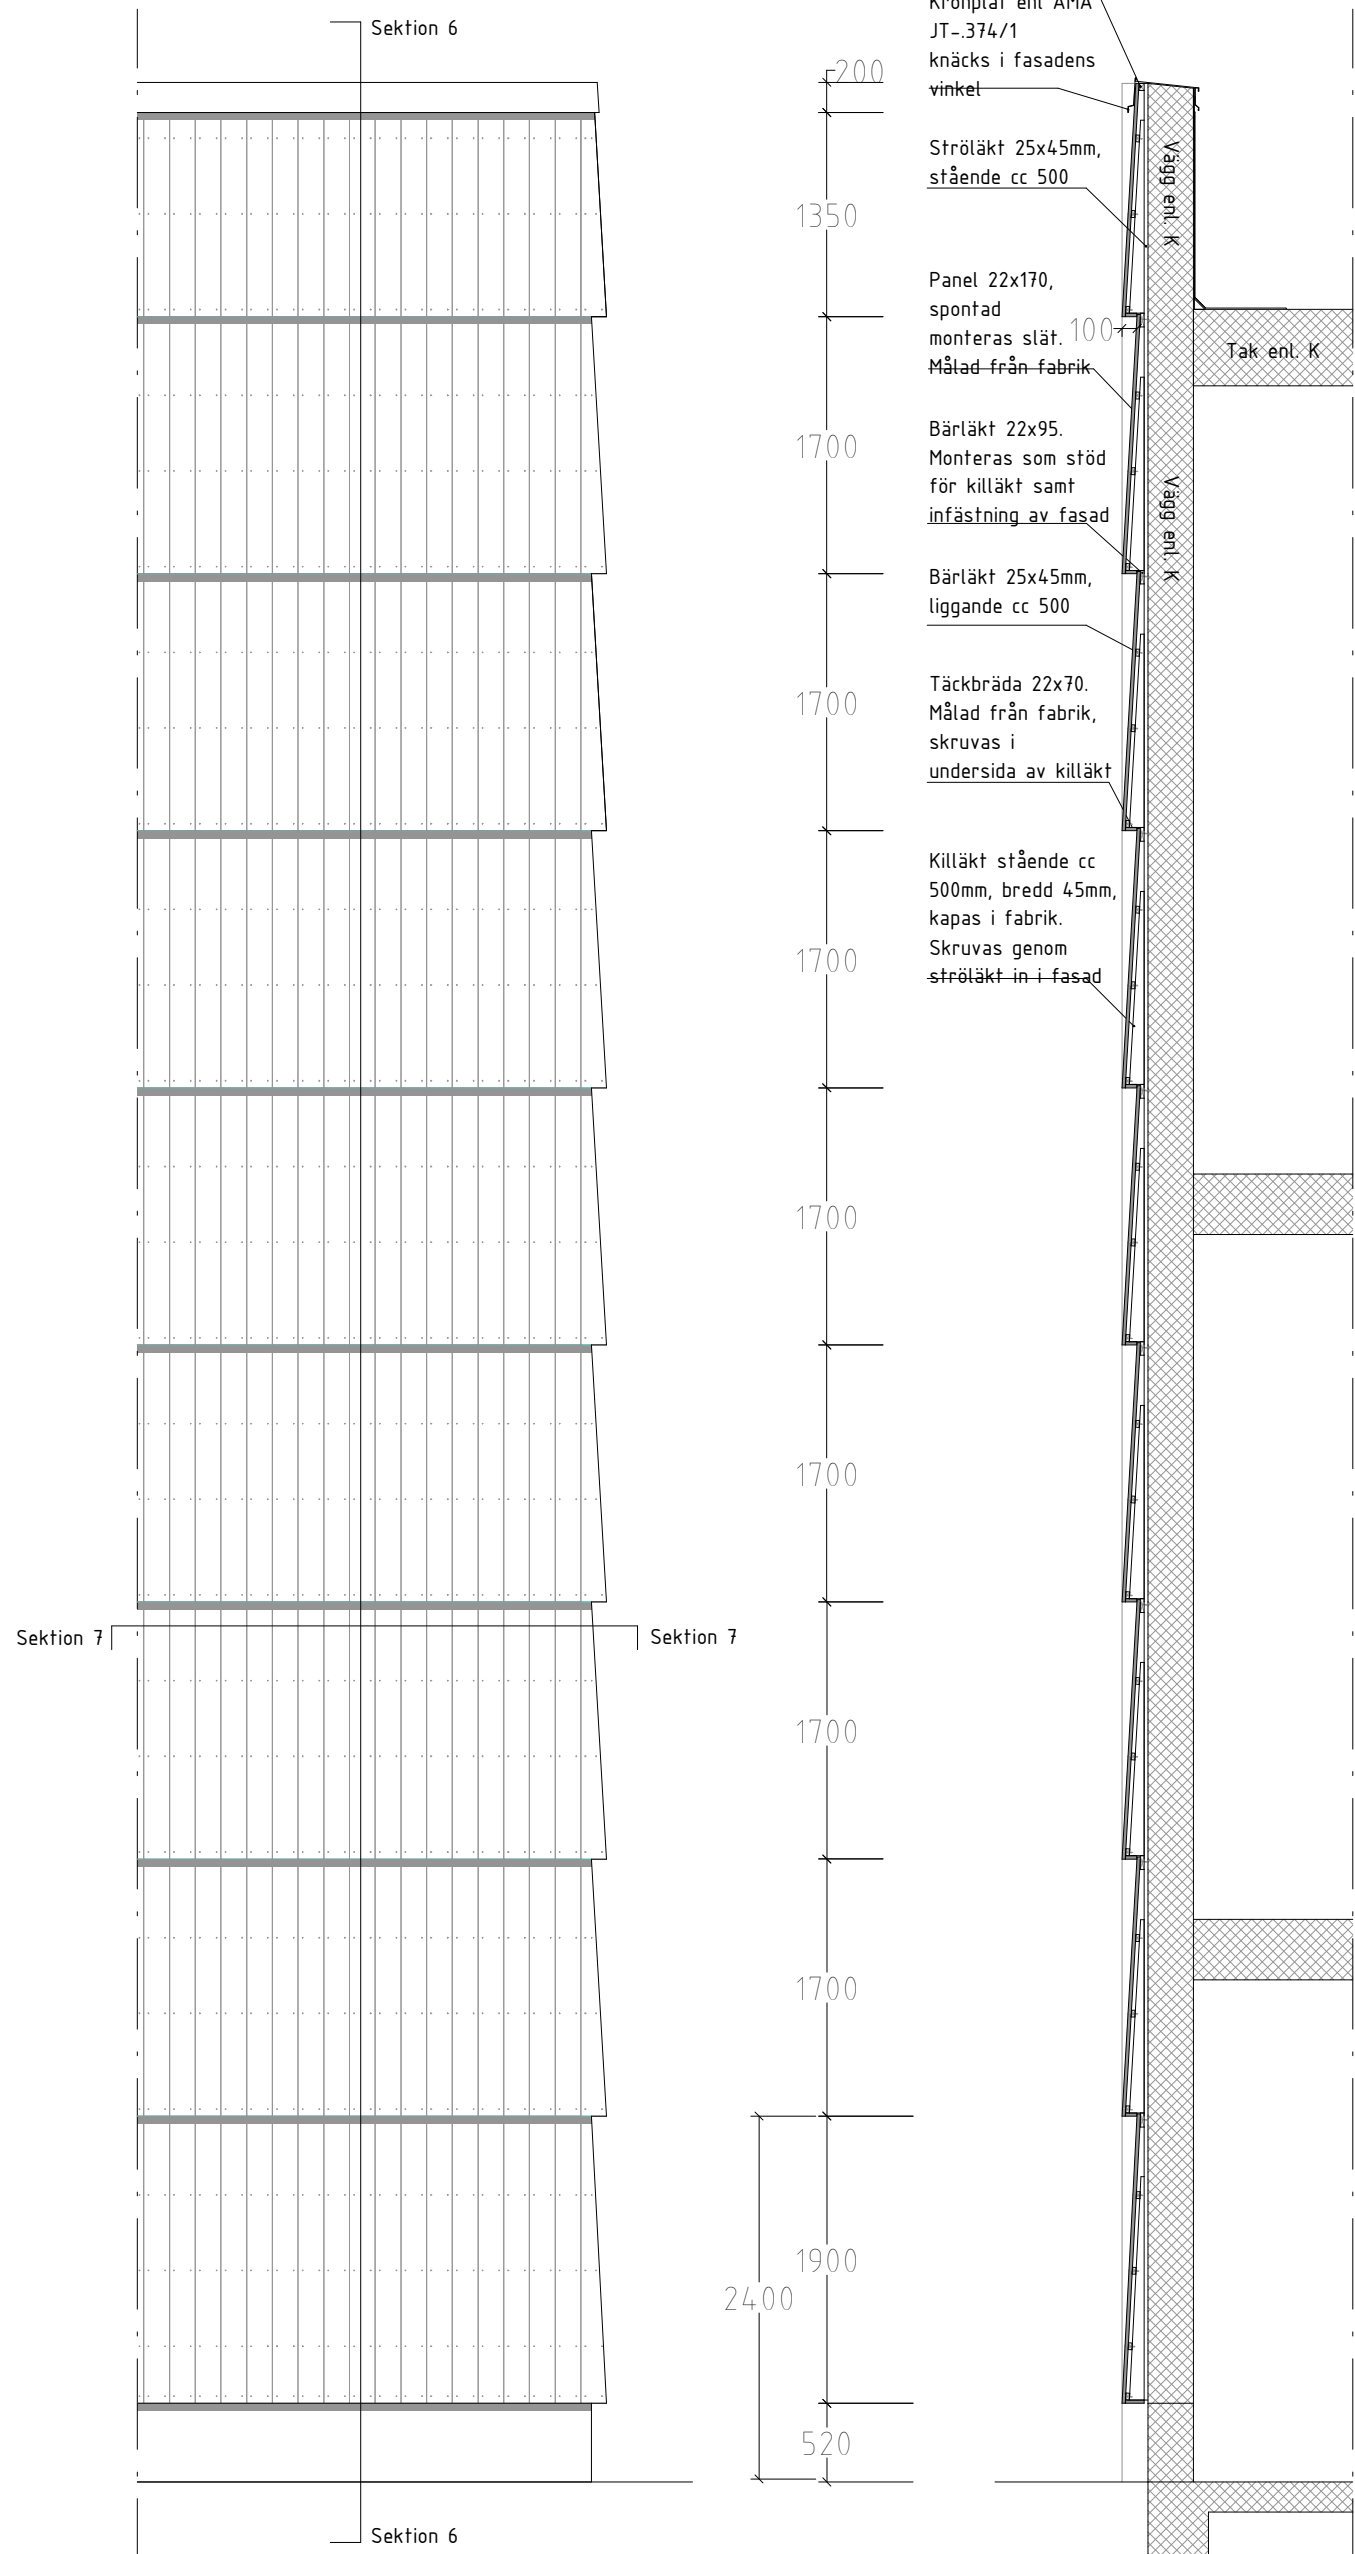


Fasadutsnitt

Sektion 6
Vertikalsnitt genom yttervägg

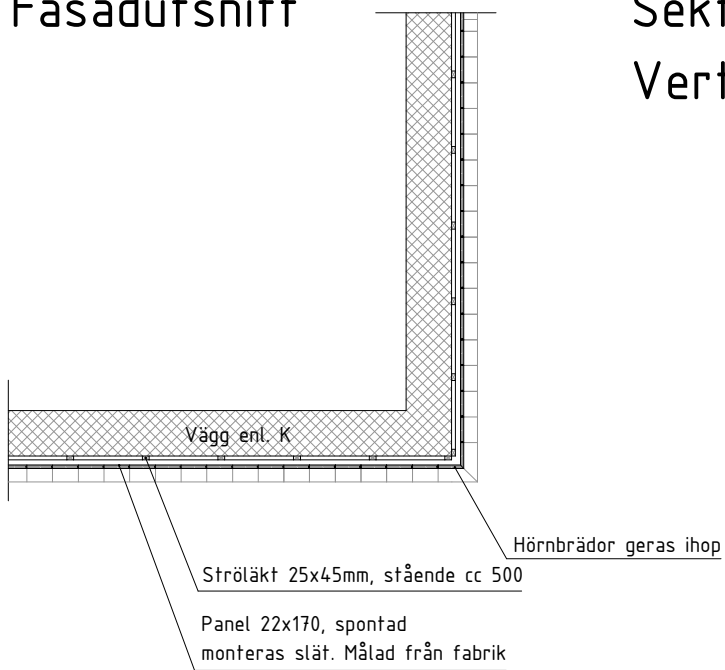

Sektion 7
Horizontalsnitt genom hörn

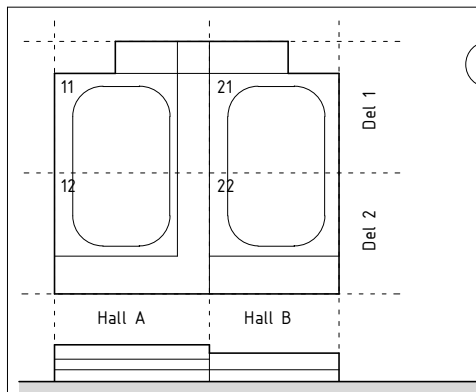

FÖRKLARINGAR

Alla mått i mm
Plushöjder i RH2000

- T Träpanel
- C Fibercementskiva obehandlad
- CM Fibercementskiva målad
- BS Betong sockel
- SR Stuprör
- UK Utkastare
- VG Ventilationsgaller
- SK Fibercementskiva målad skärmtak
- SP Sparkplåt
- UT Undertak

FÖRESKRIFTER

Träpanel fasad ovan bottenvåning
Kulör: Brunsvart lasyr

Målning av fibercementskiva och täcklister till
fasad bottenvåning och skärmtak
Kulör: NCS S 7005-Y20R, brun

Fibercementskiva obehandlad
Kulör: Cement

Fönsterkarmar och utvändiga partier i stål
Kulör: NCS S 8000-N, grey-brown

Målning av utvändiga ståldörrar
Kulör: NCS S 7005-Y20R, brun

Stuprör, steg och räcke i galvaniserat stål

Sparkplåt i rostfri

HÄNVISNINGAR

Planer 1:200 se ritn: A-40-1-0010-BL - A-40-1-0012-BL
Planer 1:100 se ritn: A-40-1-1110-BL - A-40-1-2211-BL
Sektioner 1:200 se ritn: A-40-2-0001-BL
Sektioner 1:100 se ritn: A-40-2-0100-BL - A-40-2-2000-BL
Fasader 1:200 se ritn: A-40-3-0001-BL
Fasader 1:100 se ritn: A-40-2-1110-BL - A-40-2-2211-BL
Material enl. Materialbeskrivning

A	ANT	PMA-BL	2024-03-07	Mörr
BET	ANT	ANDRINGEN AVSER	DATUM	SIGN

BYGGLOVSHANDLING

FASTIGHET: DEL AV SÄTRA 2:1
BYGGNAD/ HALL NR: -
HUS NR: XX
PLAN: -

SEKRETESS:

AIX

HEMSÖ

BESTÄLLARE: Hemsö Fastighets AB	Tel: 08-501 170 00
A AIX Arkitekter AB	Tel: 08-690 29 00
E Vinnergi AB	Tel: 101-02 44 00
K Sweco Sverige AB	Tel: 08-695 60 00
L Liljewall Arkitekter AB	Tel: 010-205 10 80
R Energija AB	Tel: 073-820 02 24
S Vinnergi AB	Tel: 101-02 44 00
SP Intet AB	Tel: 010-204 09 00
V WSP Sverige AB	Tel: 010-722 50 00
W WSP Sverige AB	Tel: 010-722 50 00

PROJEKTNUMMER	RTAD/PROJEKT AV	ANLÄGGNINGEN
102133	DBar	-
DATUM	ANSVARIG	DISCIPLIN
20230414	Robert Petrén	A

Sättra ishäll
Uppställning fasadprincip

SKALA	NUMMER	BET
1:50(A1)	A-42-4-0001-BL	A