

FÖRKLARINGAR


Alla mått i millimeter i denna ritning.

FÖRESKRIFTER

HÄNVISNINGAR

Planer: se ritningar A-01-1-01 och A-40-01  
Sektion: se ritning A-2-01  
Fasader: se ritning A-3-01 - A-3-02  
Materialbeskrivning: se A-3-01

Inkom till Stockholms stadsbyggnadskontor - 2024-03-11, Dnr 2024-03698

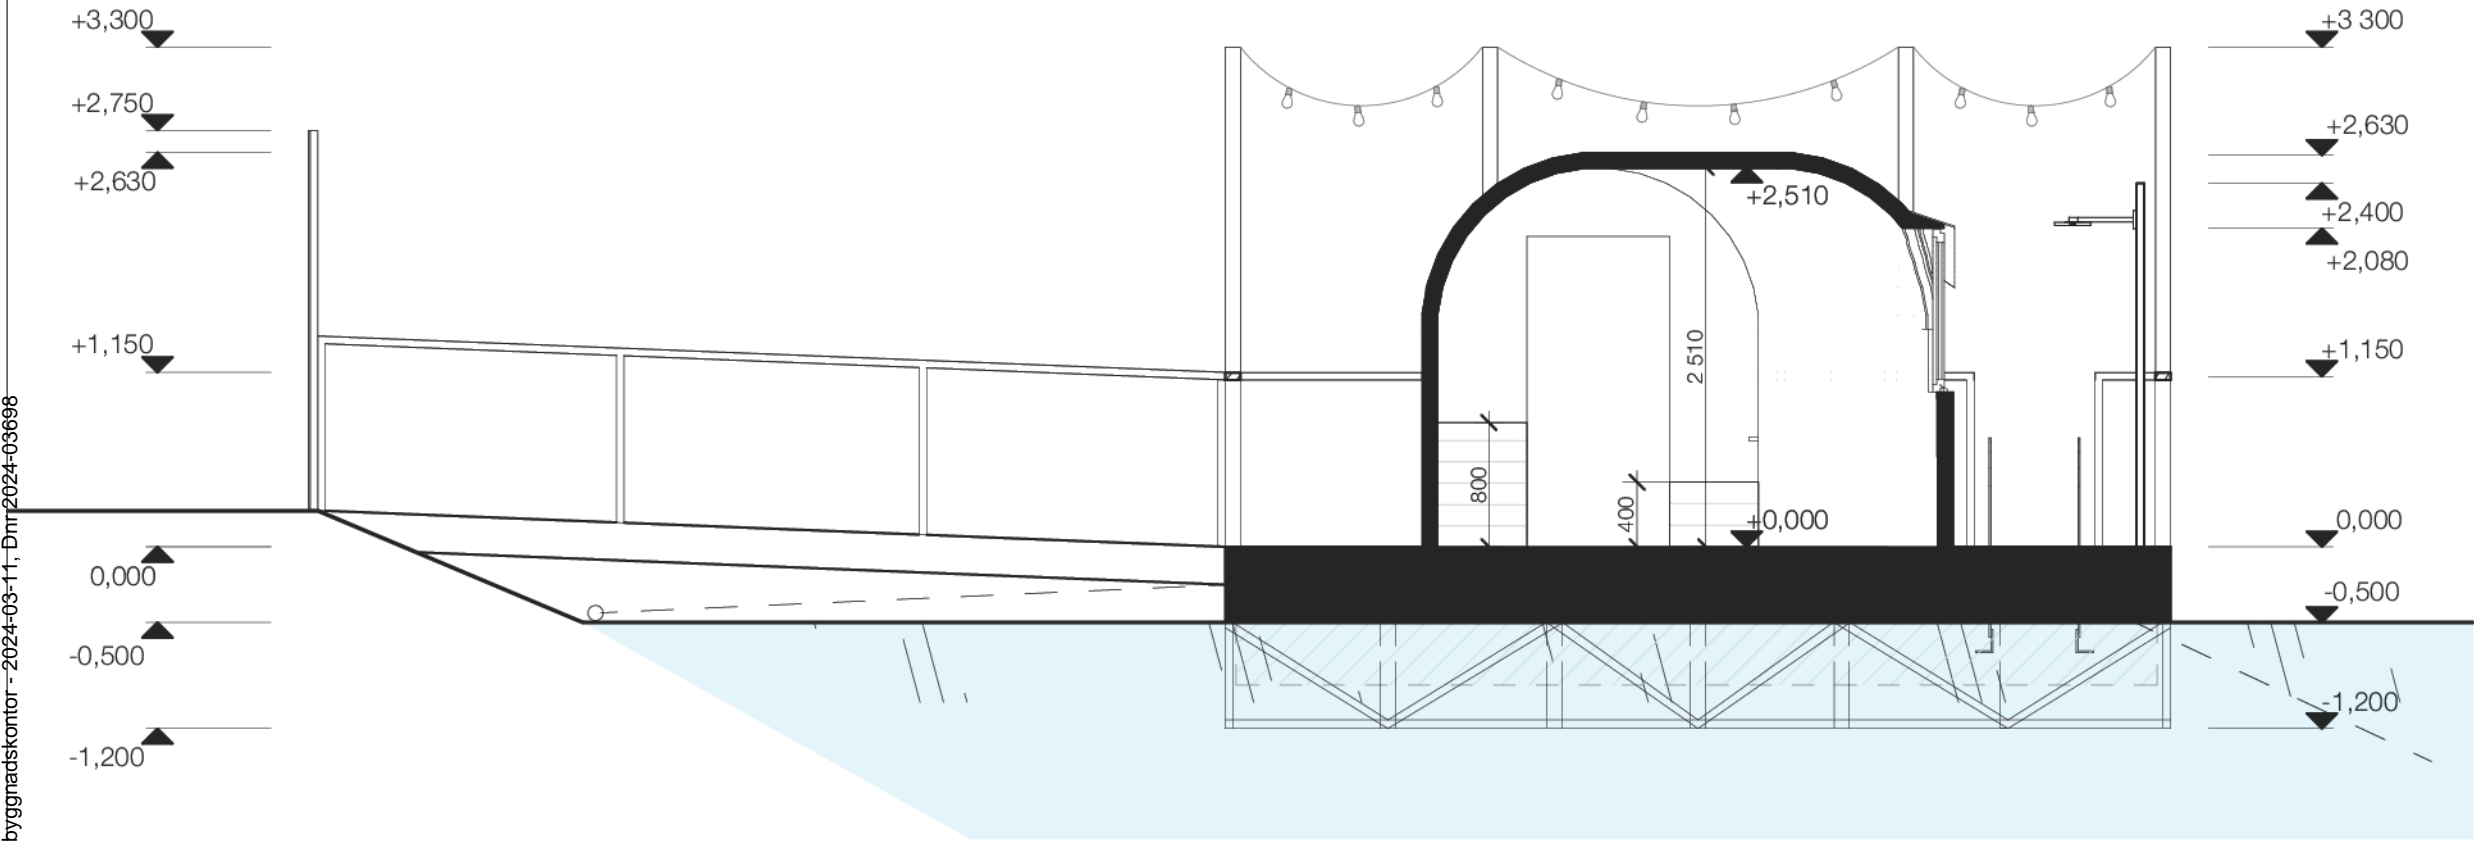

BYGGLOVSHANDLING

<input checked="" type="checkbox"/> A	FOLKBOSTADEN	072 173 17 30
UPPDRAG NR.	RITAD/KONSTRUERAD AV	HANDLÄGGARE
		SP
DATUM	ANSVARIG	
2024-03-01	SP	
ÅRSTAVIKEN BASTU SEKTION		
SKALA	RITNINGSNUMMER	
1:50	A-2-01	