

FÖRKLARINGAR


ALLA MÅTT ANGES I METER

NY ASFALTERAD YTA

NYA PARKERINGSYTOR

RIVES

INRITAT PÅ BASKARTA FRÅN  
KOMMUNEN

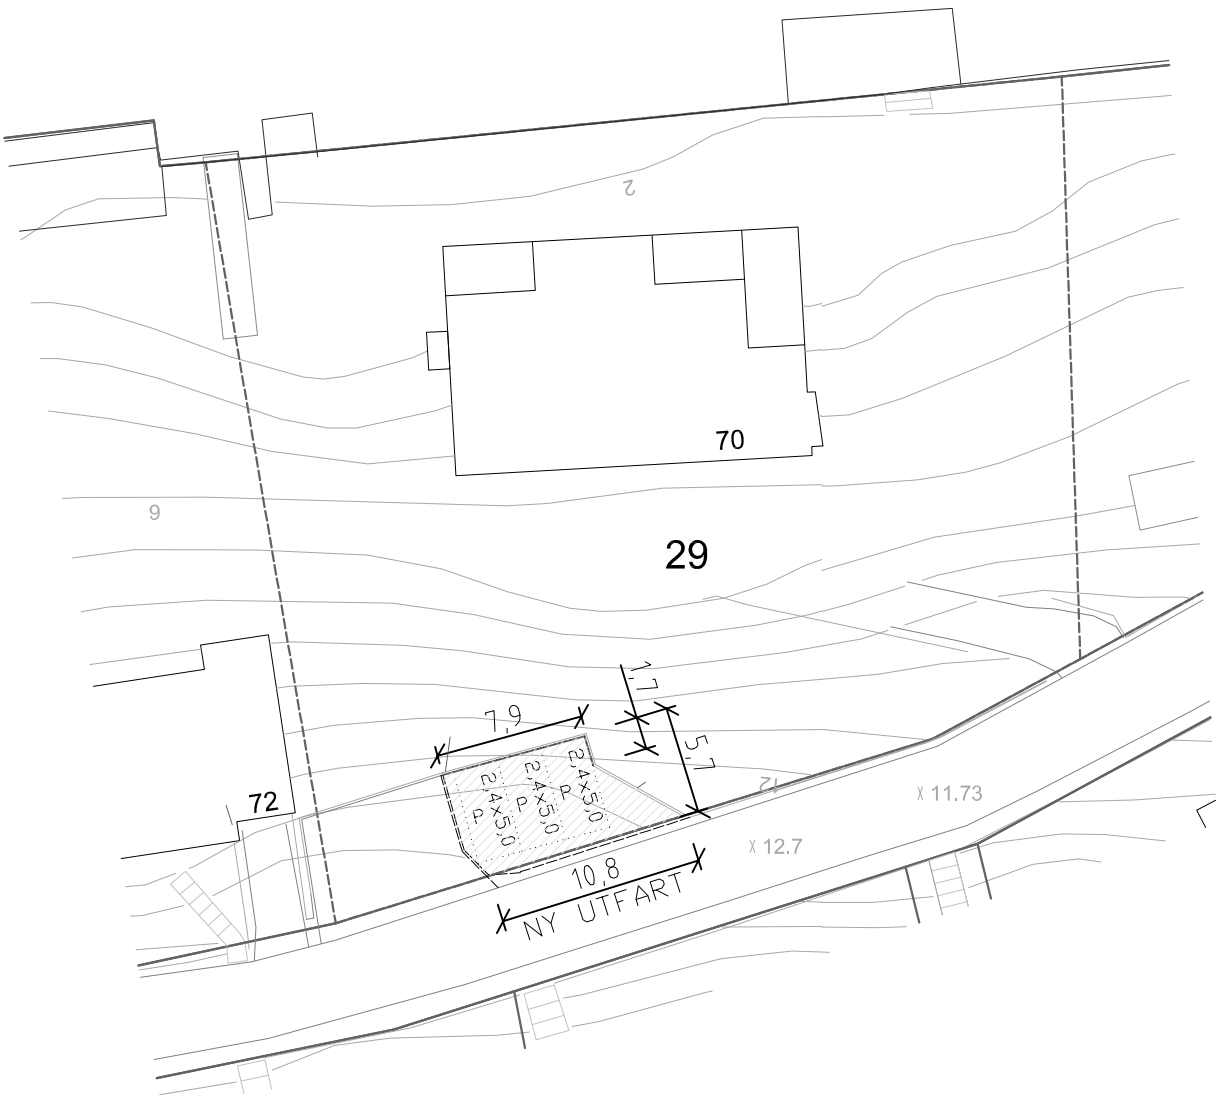

Koordinatsystem: Sweref99 18 00  
Höjdsystem: RH2000

Datum för uttag ur databasen: 2024-03-08

ORIGINALSKALA 1:200 (A1) 10 15 METER

ORIGINALSKALA 1:400 (A3) 20 30 METER

BET	ANT	ÄNDRINGEN AVSER	SIGN	DATUM
ANSÖKAN OM BYGGLOV				
PETTERSBERGSGÅRDEN 29				
STOCKHOLM STAD				
PETTERSBERGSVÄGEN 70				
X   A Skyll AB - Magnus Jansson magnus.jansson@skyll.se TEL: 070-990 66 97				
UPPDRAG NR	RTAD/KONSTR	AV	HANDLÄGGARE	
242663	AB		AB	
DATUM	ANSVARIG			
2024-03-11	Magnus Jansson			
SITUATIONSPLAN				
NY PARKERINGSYTA				
HELSKALA	HALVSKALA	NUMMER	BET	
1:200	1:400	A-40-0-01		