

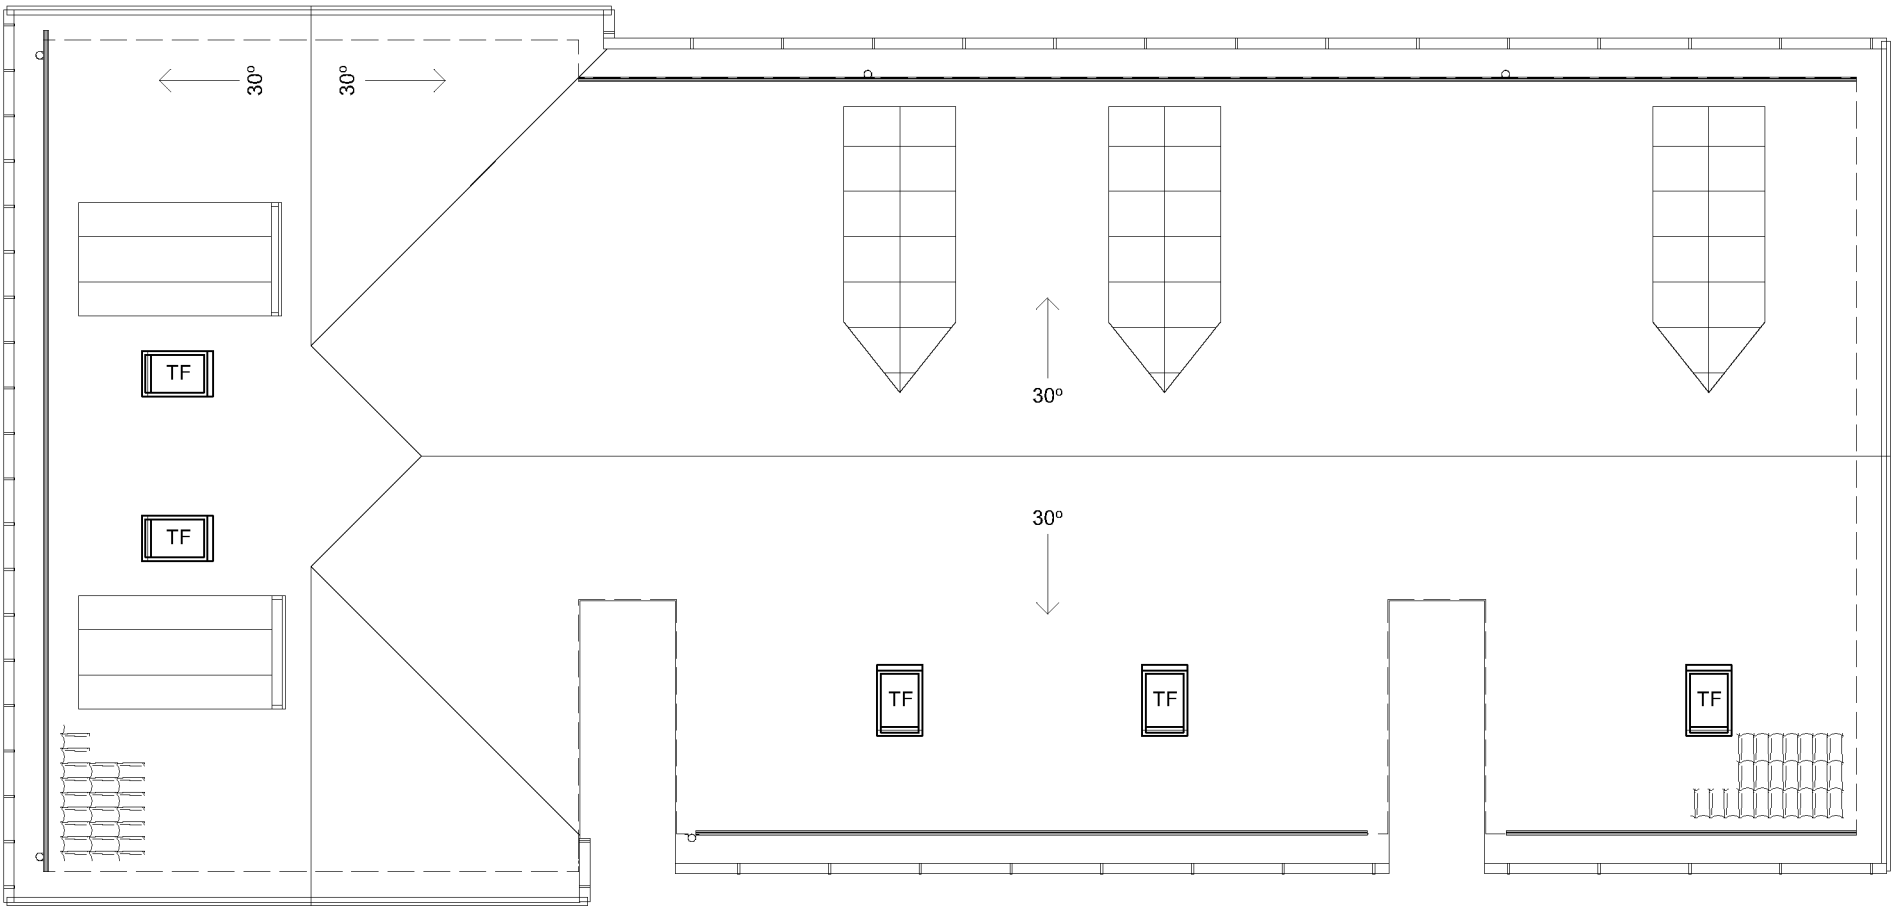


Inkom till Stockholms stadsbyggnadskontor - 2022-12-16, Dnr 2022-03884
Tillhör Stockholms stadsbyggnadsnämnds beslut, Lovbeslut - Bifall - 2024-02-22, Handl. Sandra Wennerberg

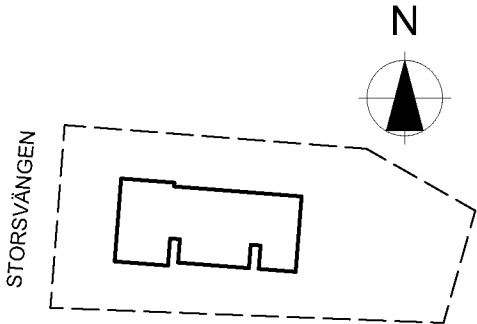

TAKPLAN

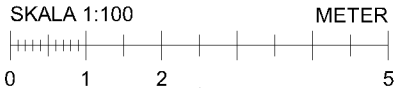

FÖRESKRIFTER

HÄNVISNINGAR

HANDLINGAR SOM INGÅR:

- Ritningsförteckning
- A-01 Nybyggnadskarta
 - A-02 Markplaneringsplan
 - A-03 Nedre plan
 - A-04 Nedre entréplan
 - A-05 Övre entréplan
 - A-06 Vindsplan
 - A-07 Takplan
 - A-08 Sektioner
 - A-09 Fasader mot söder
 - A-10 Fasader mot öster
 - A-11 Fasader mot norr
 - A-12 Fasader mot väster
 - A-13 Material och kulörer

Ny hustyp		20220530		
BET	ANT	ÄNDRINGEN AVSER	DATUM	SIGN
BYGGLOVSHANDLING				
Joar Arkitektbyrå				
Vidargatan 4, 113 27 Stockholm Tel +46 70 948 11 31 - www.joar.se				
A	Joar Arkitektbyrå	Vidargatan 4, 113 27 Stockholm		
-	-	-		
-	-	-		
-	-	-		
-	-	-		
-	-	-		
-	-	-		
UPPDRAG NR	RITAD/KONSTR AV		HANDLÄGGARE	
DATUM	ANSVARIG		Joar Sörman	
2022-03-07	Joar Sörman			
Rosimunda 12, Hägersten				
Nybyggnad av flerbostadshus				
Takplan				
SKALA	NUMMER			BET
1:100 (A3)	A-07			